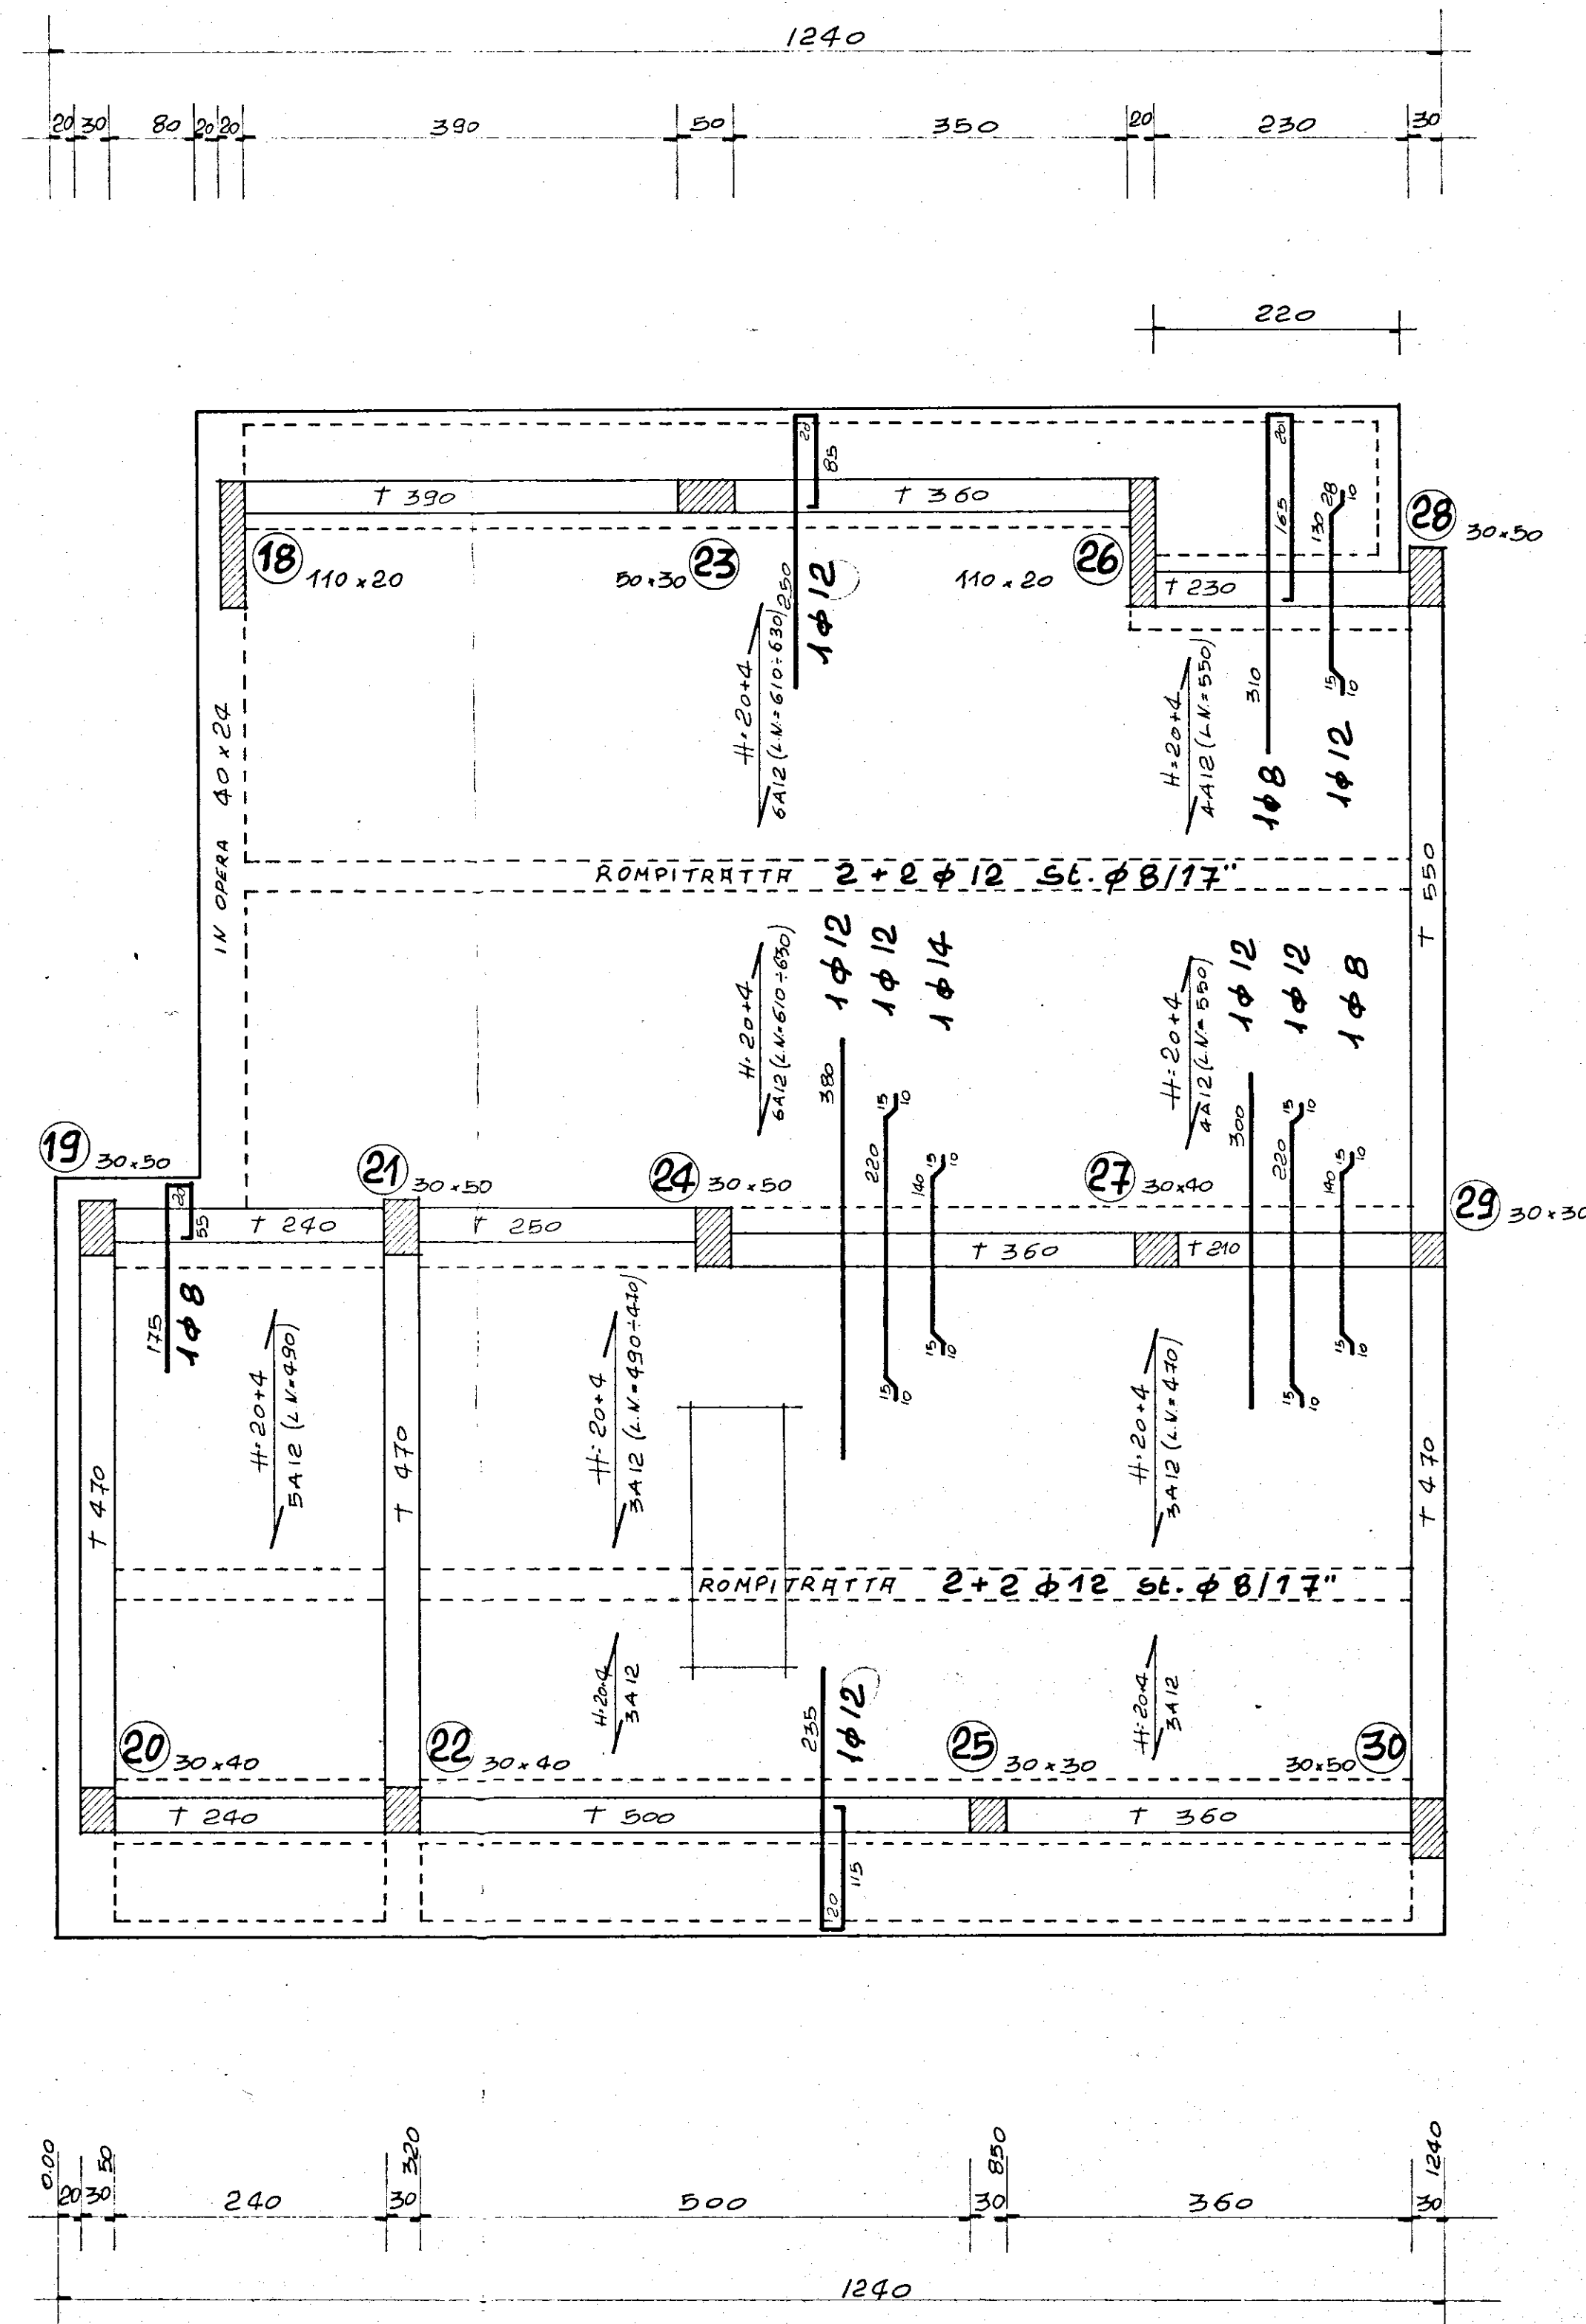
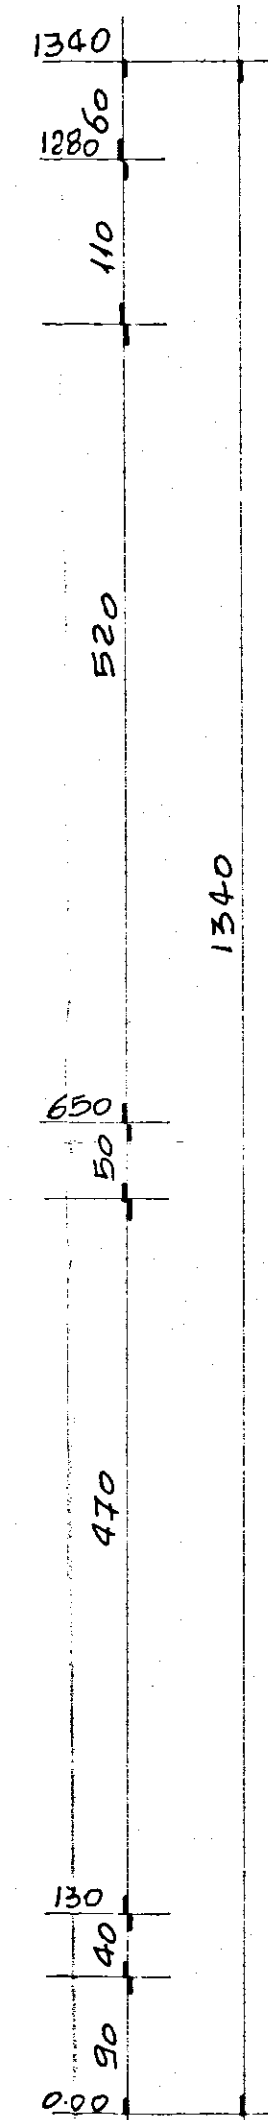
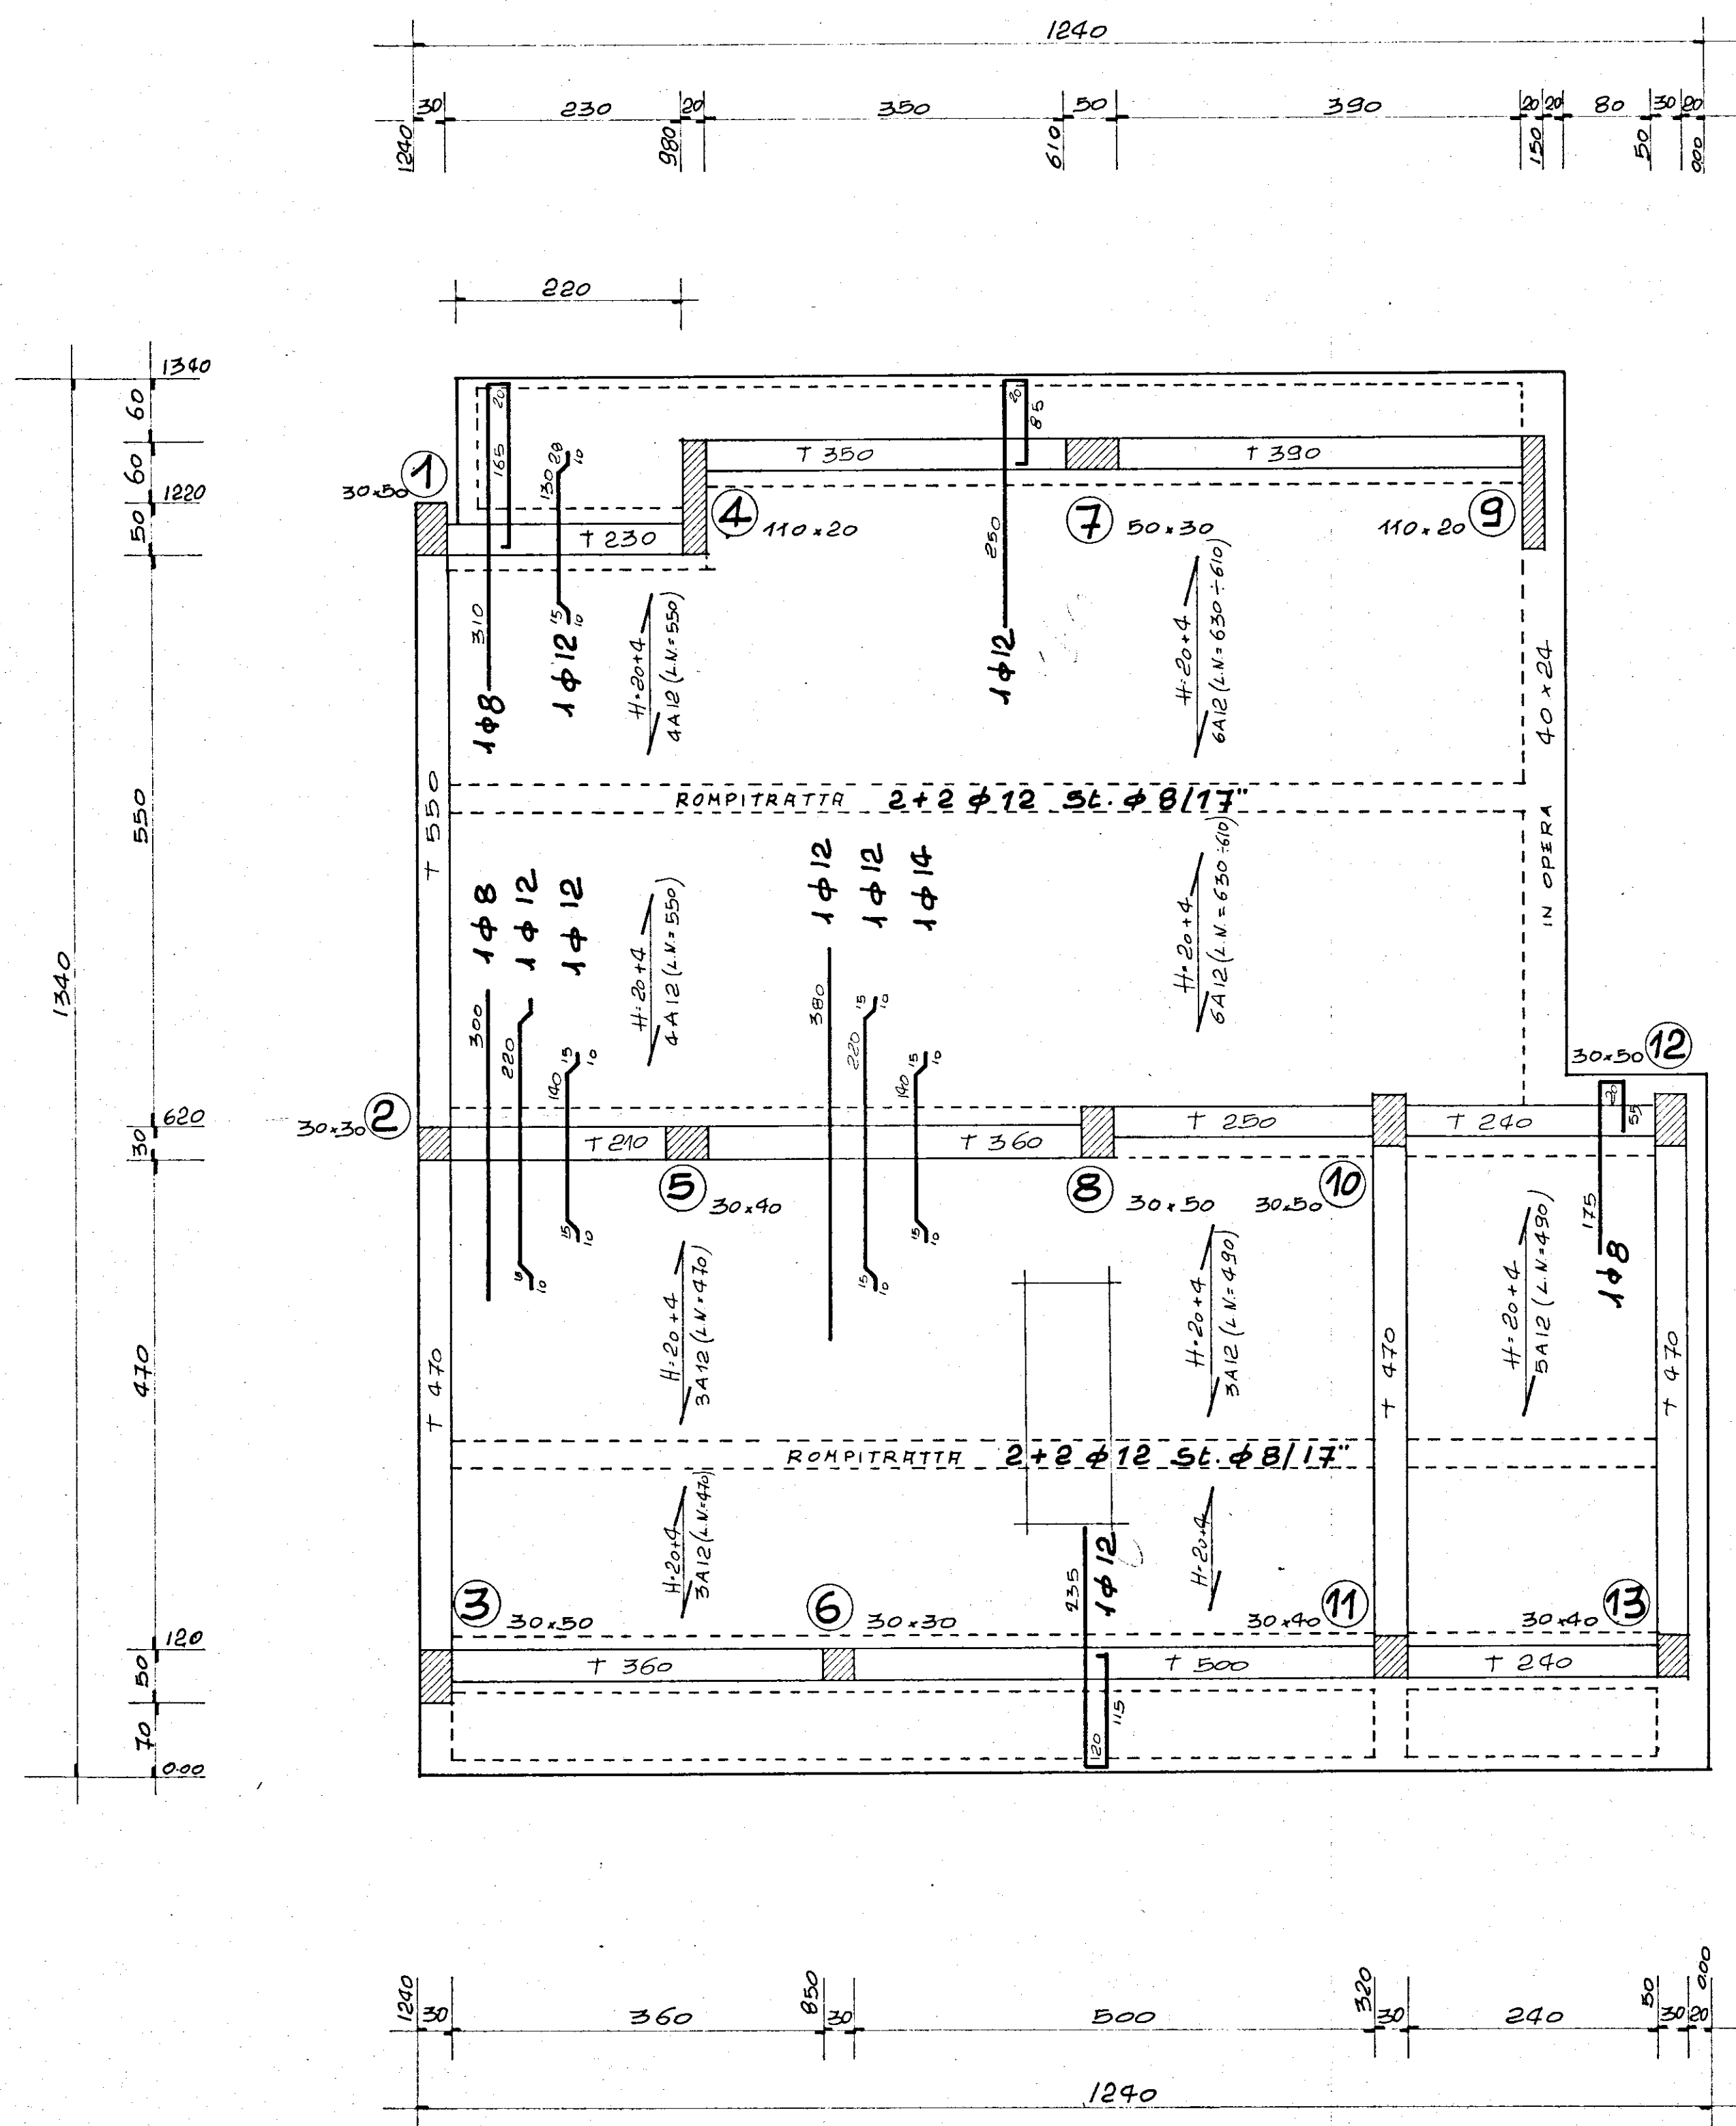


G studio - progettazione - urbanistica - interni - calcolo - corso garibaldi 53 - tel. 24047-24048 - brindisi -	
progetto: ALLOGGI POPOLARI IN CEGLE MESSAPICA LOTTI N. - II - PROGRAMMA INTERVENTO n. 76 del 2/3/1979	
data: MAGGIO '80	scala: 1:50
oggetto: CARPENTERIA COPERTURA PIANO TERZO	
conglomerato classe R 300 - dosato a 3 q.li/mc di cemento tipo R 425 SOVRACCARICO ACCIDENTALE 250 Kg./mq. PERMANENTE ESCLUSO PESO PROPRIO 180 Kg./mq. Acciaio FeB 44 K	
C.B. ING. ALDO SOLIMINI	d.l. I.A.C.P.

tav. n°
6