

ISTITUTO AUTONOMO CASE POPOLARI PER LA PROVINCIA DI BRINDISI

COSTRUZIONE DI CASE POPOLARI IN CEGLIE MESSAPICA (LEGGE 640)

Scala 1:500





PLANIMETRIA GENERALE ALLE OPERE PUBBLICHE

con SEDE in BARI


COMITATO TECNICO AMMINISTRATIVO
adunanza del 30 APR. 1957

N. 32

IL SEGRETARIO

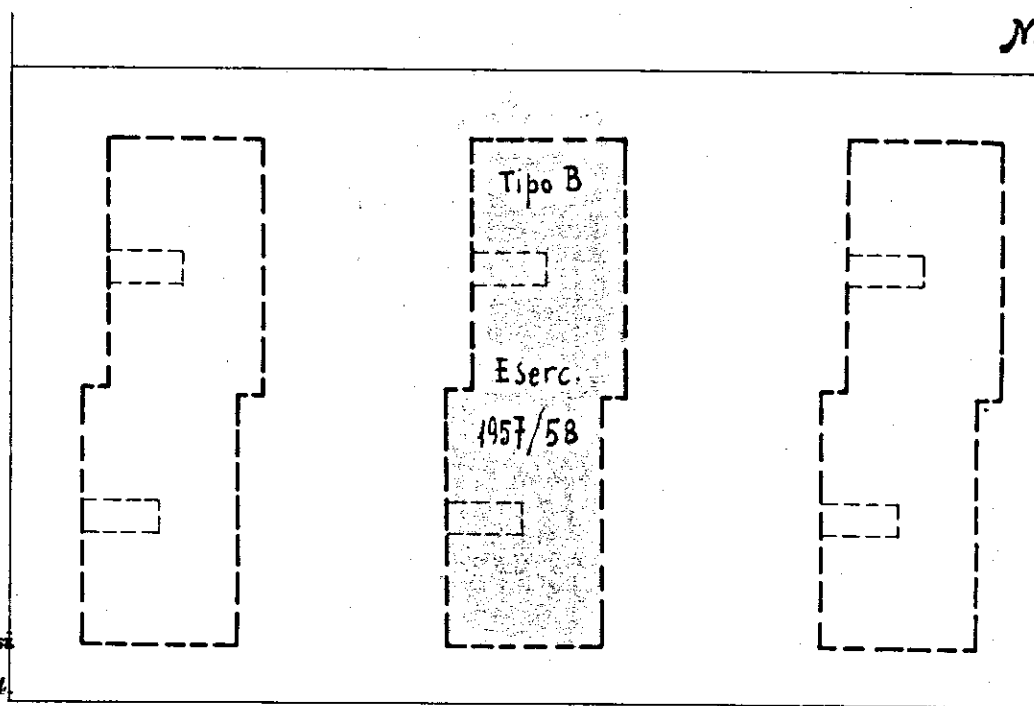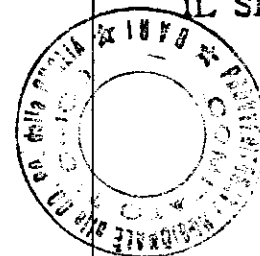

VIA PREMUDA

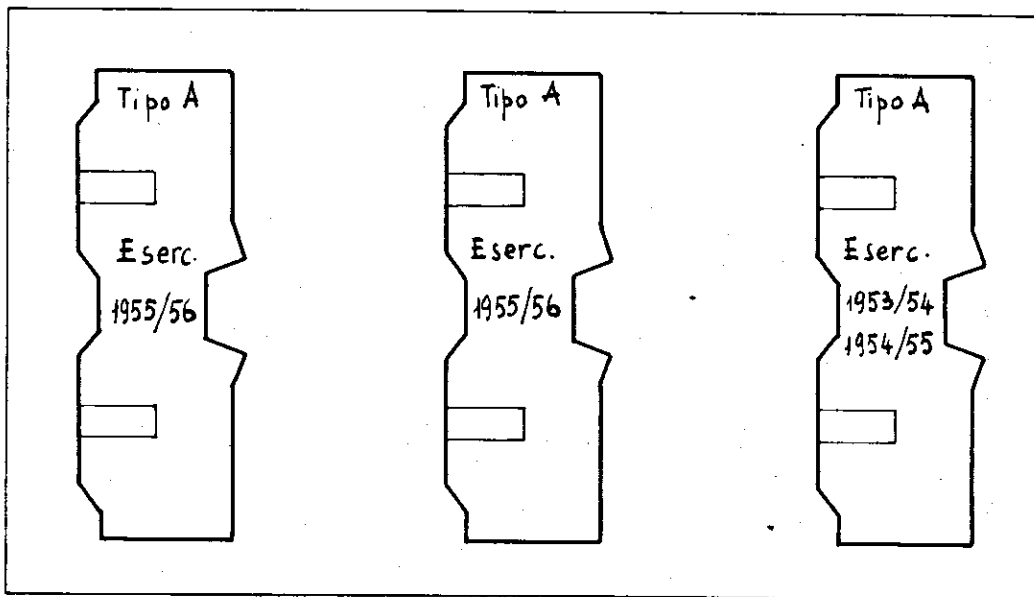

VIA NAZARIO SAURO

VIA A DENOMINARSI

VIA A DENOMINARSI

UFFICIO DEL GENIO CIVILE DI BRINDISI

VISTO: si esprime parere favorevole ai sensi
dell'art. 23 del D.P.D.R. 30-6-1955 n. 1534.

N. 3359 di Prot.
28. 4. 57

Brindisi,

L'INGEGNERE DIRIGENTE

Ing. Gulli

Per copia conforme
INGEGNERE DIRIGENTE

Ing. Gulli

Ing. Gulli

