

Comune di BRINDISI
 Provincia di BRINDISI
 CANTIERE N° 11251 (Gestione INA-CASA)
 Fabbricati: PALAZZINE A-B-C-D-E-F-G
 Località: Commenda Ovest
 Viale LIGURIA - VIA IRPINIA - VIA ALTO ADIGE - VIA PACE BRINDISINA

LOCAZIONE

Proprietà INA-Casa - Cantiere 10124

Proprietà INA-Casa - Cantiere 11250








VIA
PACE BRINDISINA

Proprietà INA-Casa - Cantiere 12188

VIALE LIGURIA

ADIGE

VIA
IRPINIA
EX
TROZZOLO

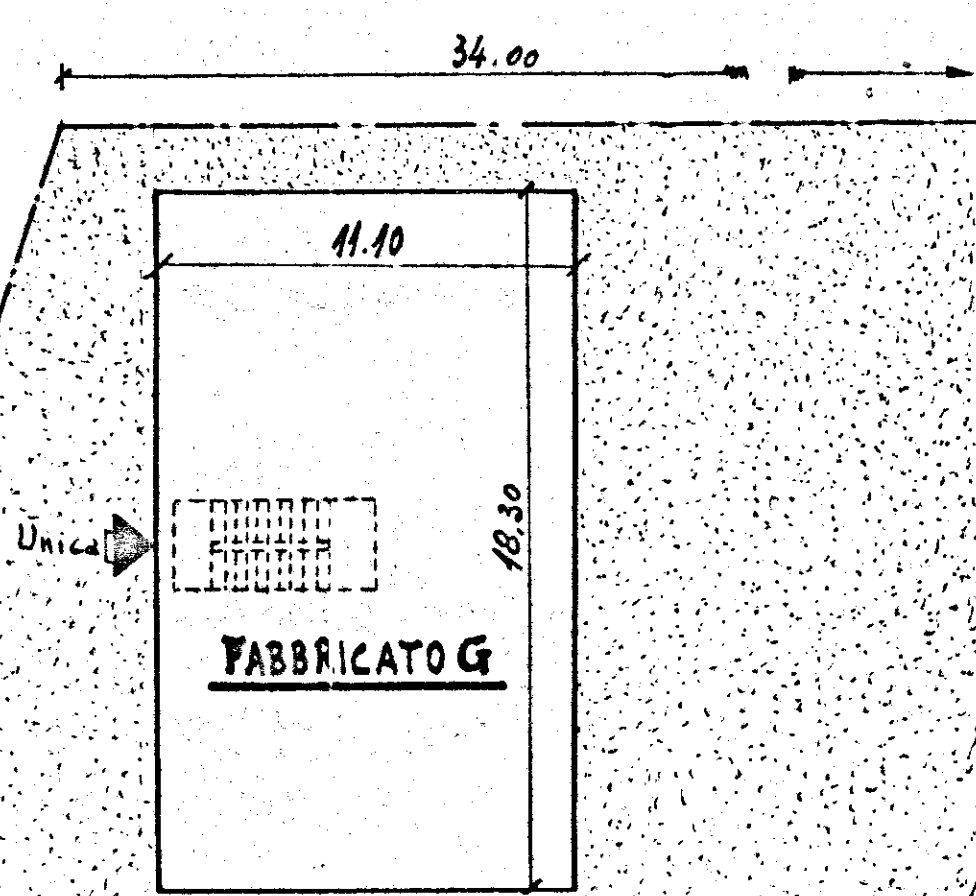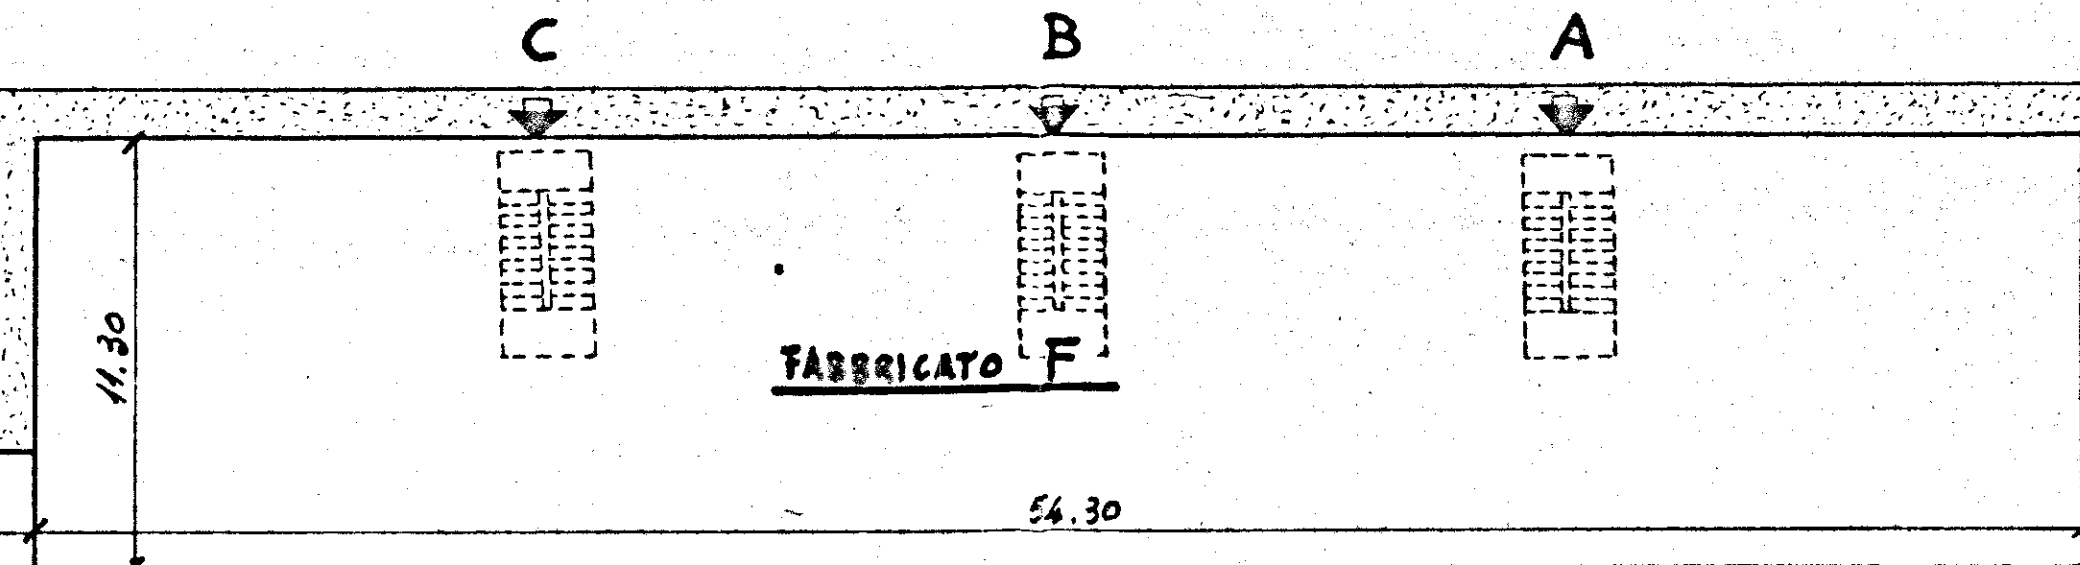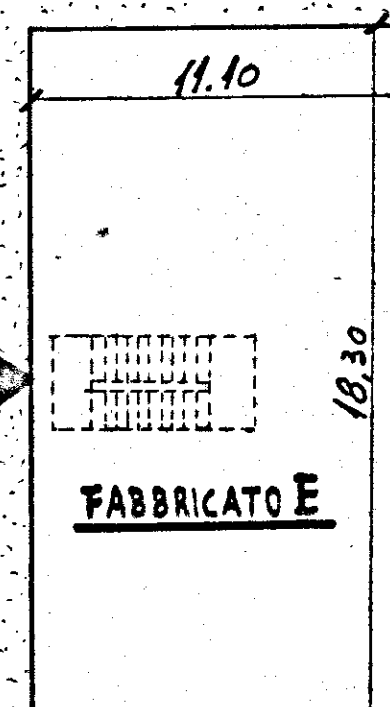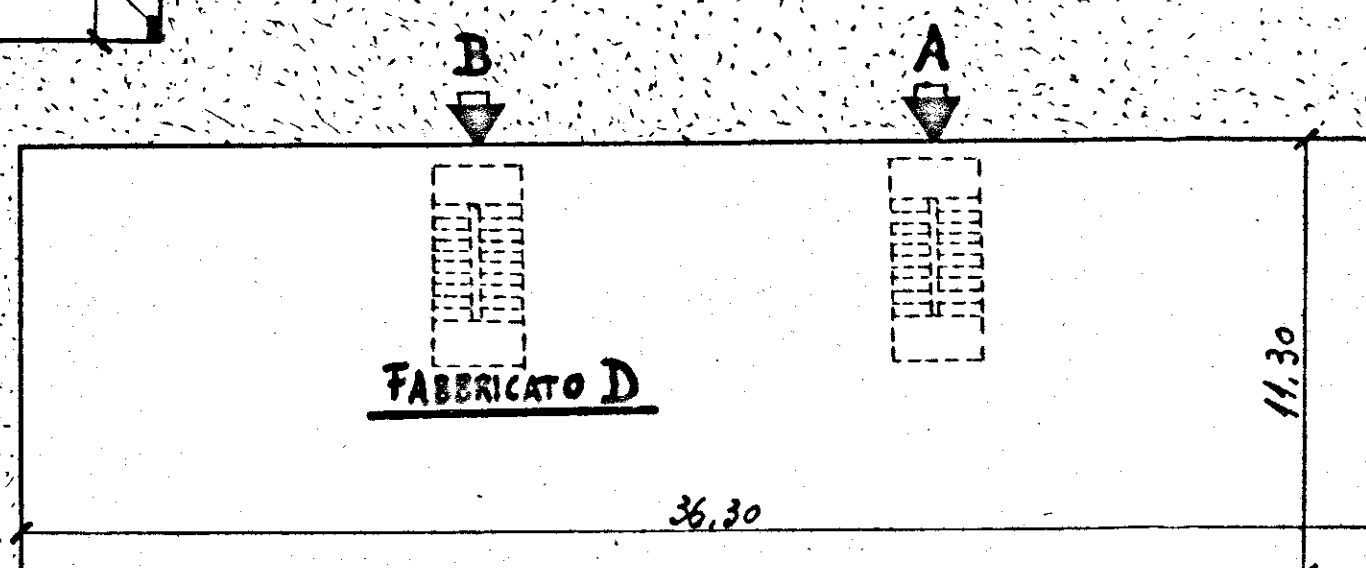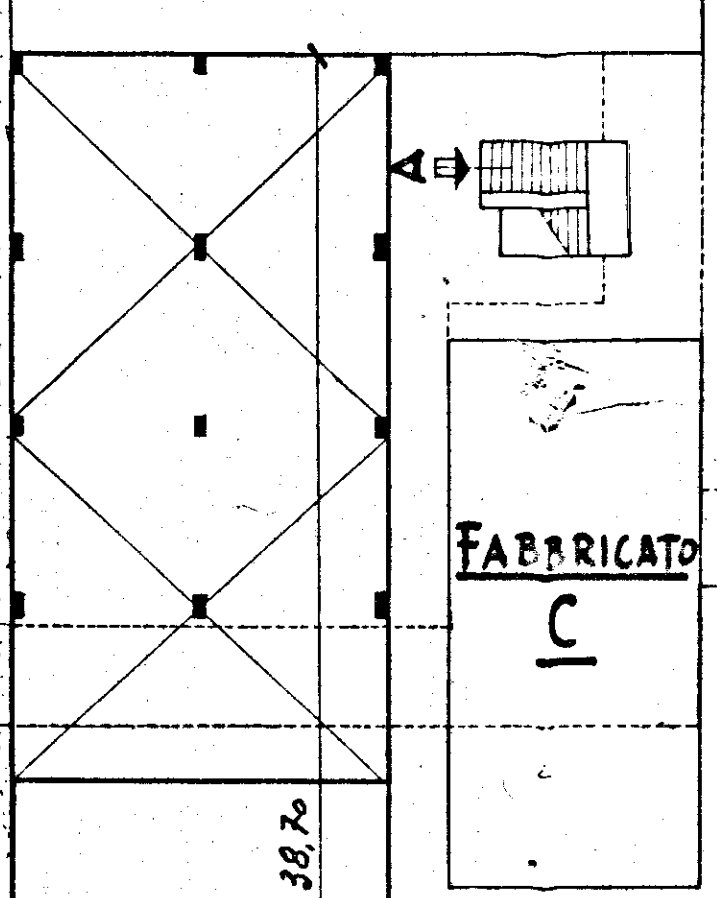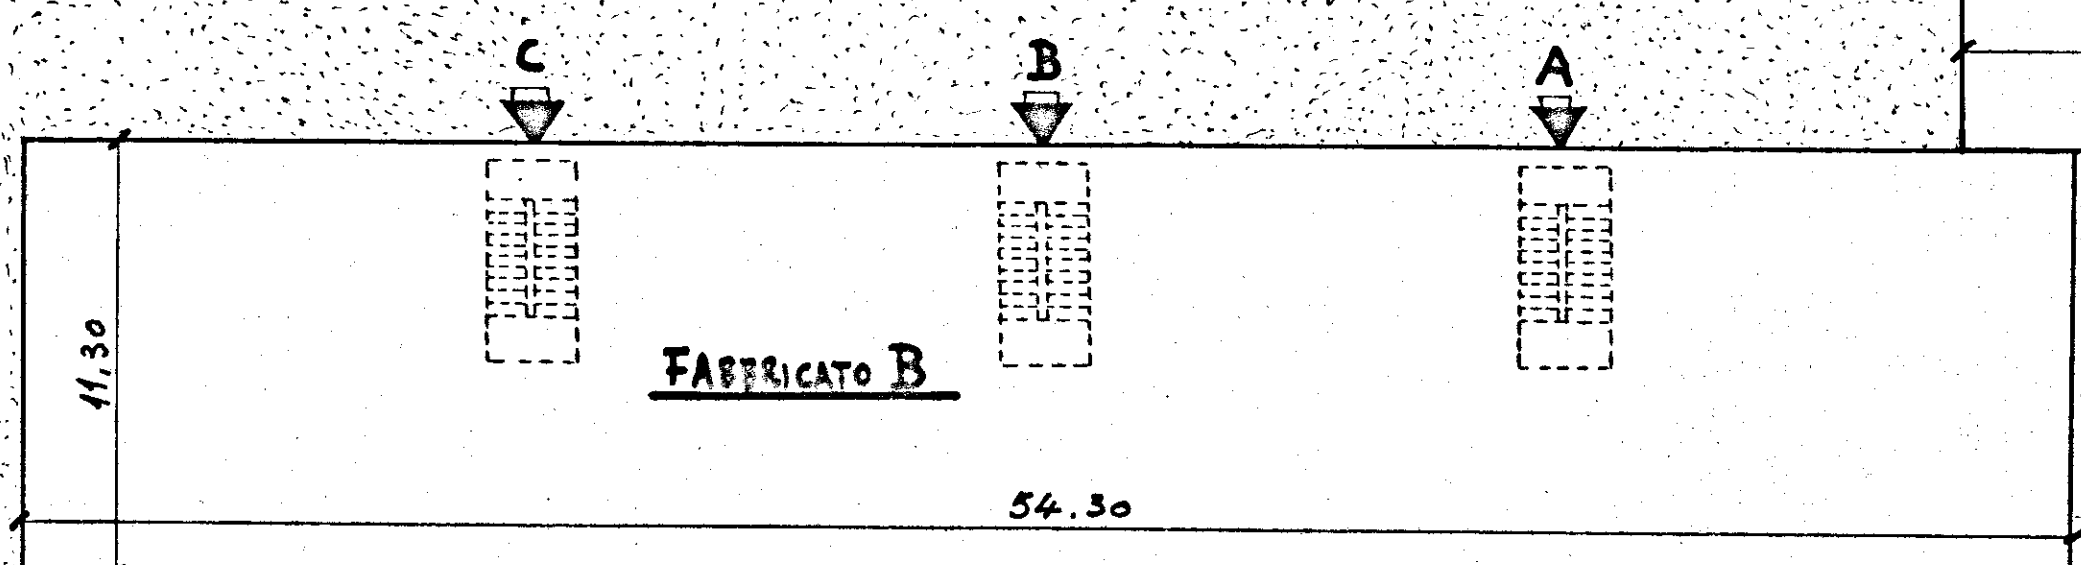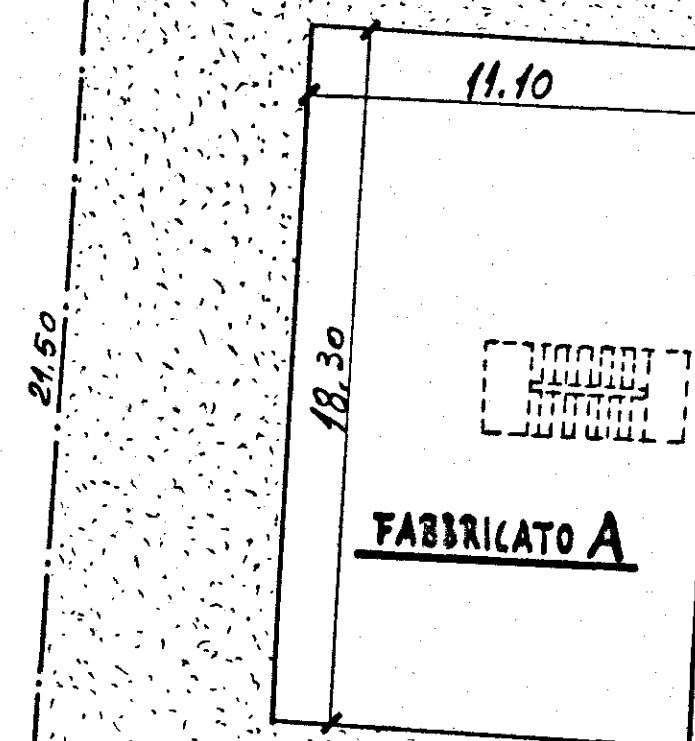

Scala: 1:200