ISTITUTO AUTONOMO CASE POPOLARI PER LA PROVINCIA DI BRINDISI

PROGETTO CASE POPOLARI (LEGGE 640) TIPO A

PIANTA PIANO TIPO - SCALA 1:50
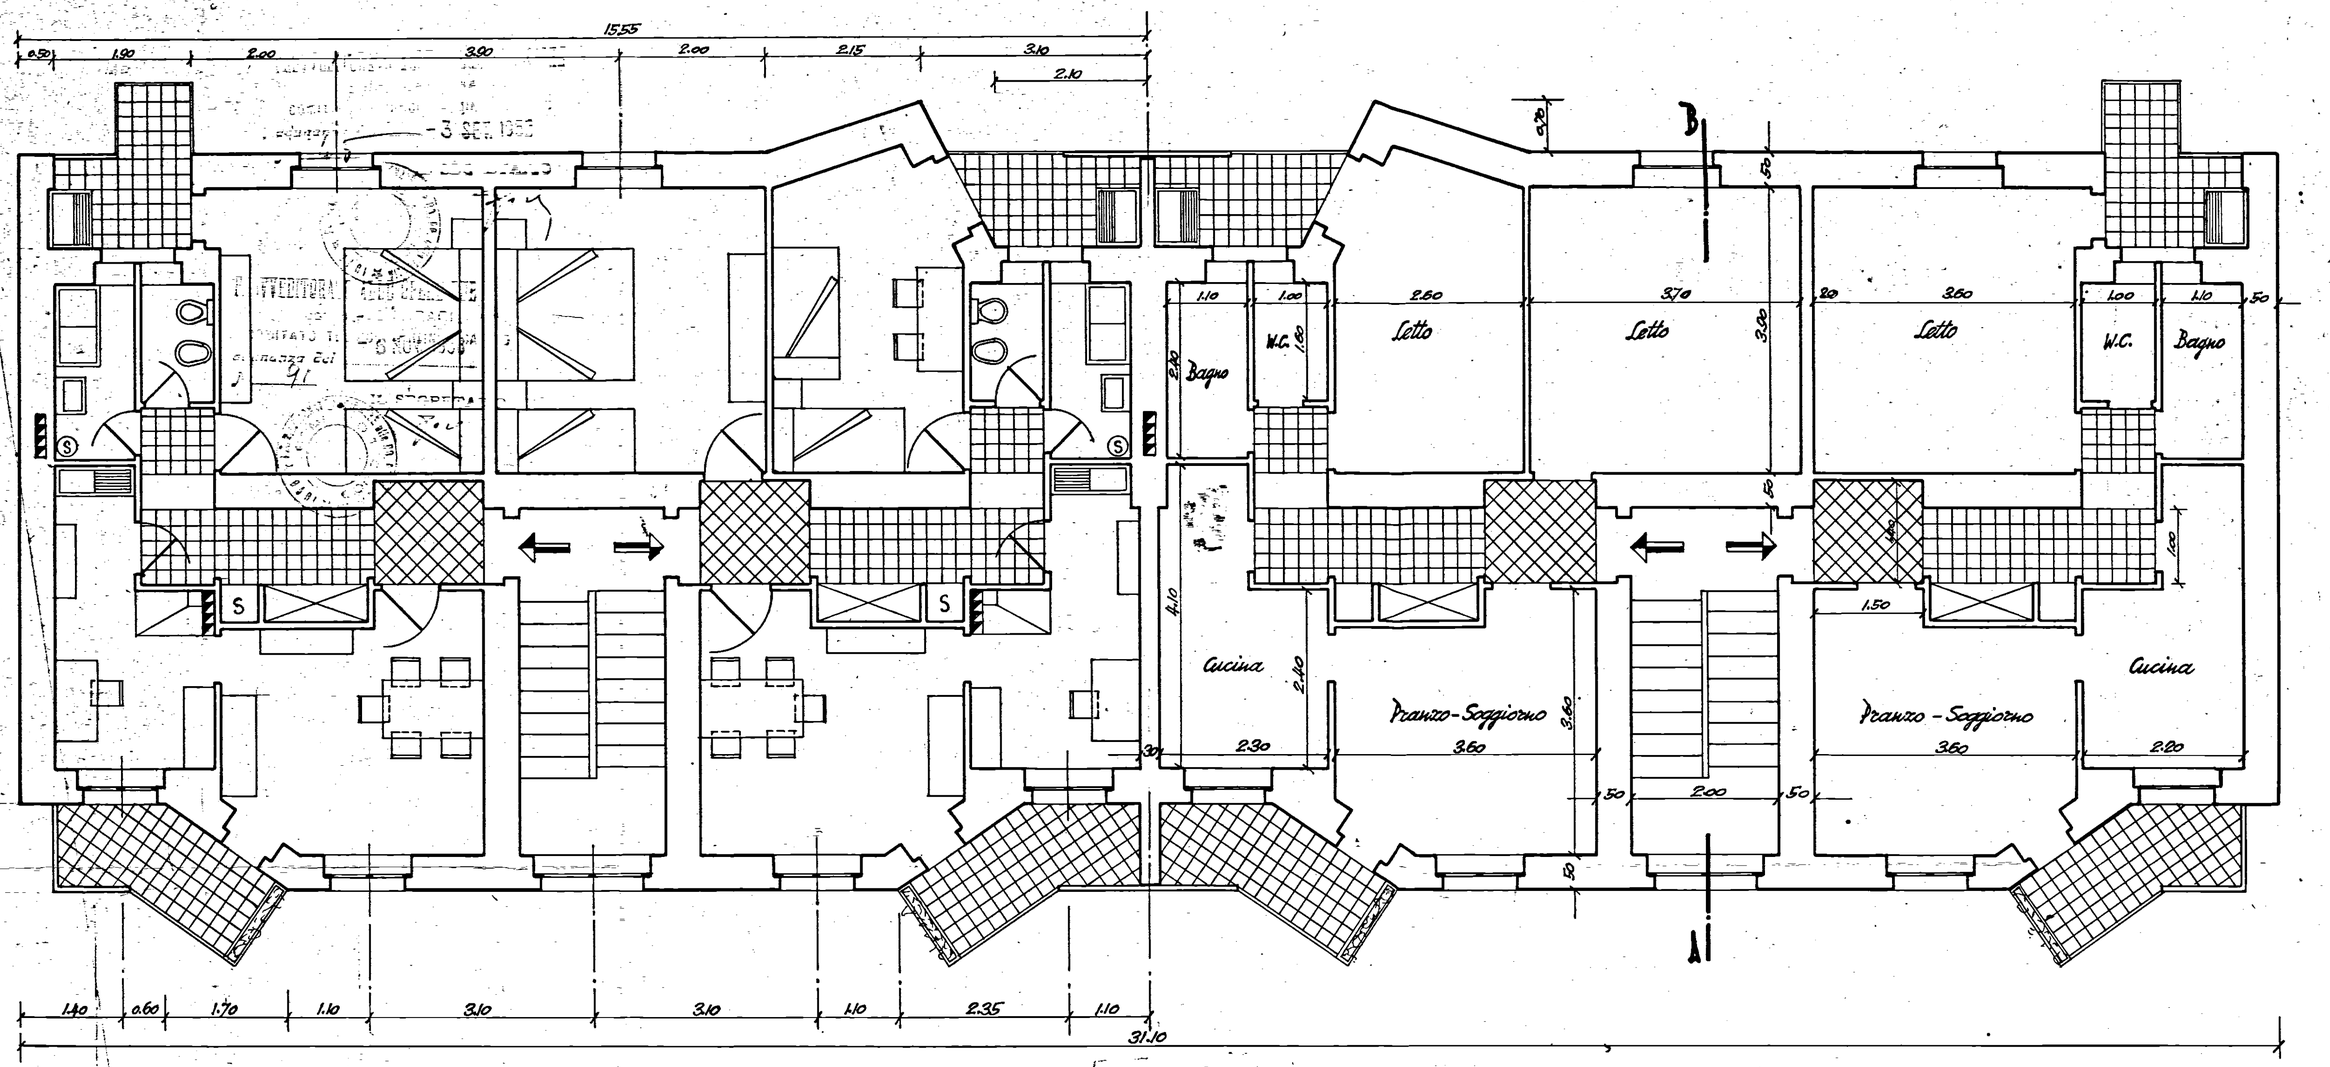
SPESSORE MURI	
Piano rialzato	0,50
1° e 2° piano	0,50
3° piano	0,13