


ISTITUTO AUTONOMO CASE POPOLARI
PER LA PROVINCIA DI BRINDISI

Costruzione di n°48 abitazioni per
LAVORATORI AGRICOLI DIPENDENTI
in BRINDISI - PAL. TIPO 2


PROSPETTI E SEZIONI Scala 1:100




PROSPETTO ANTERIORE

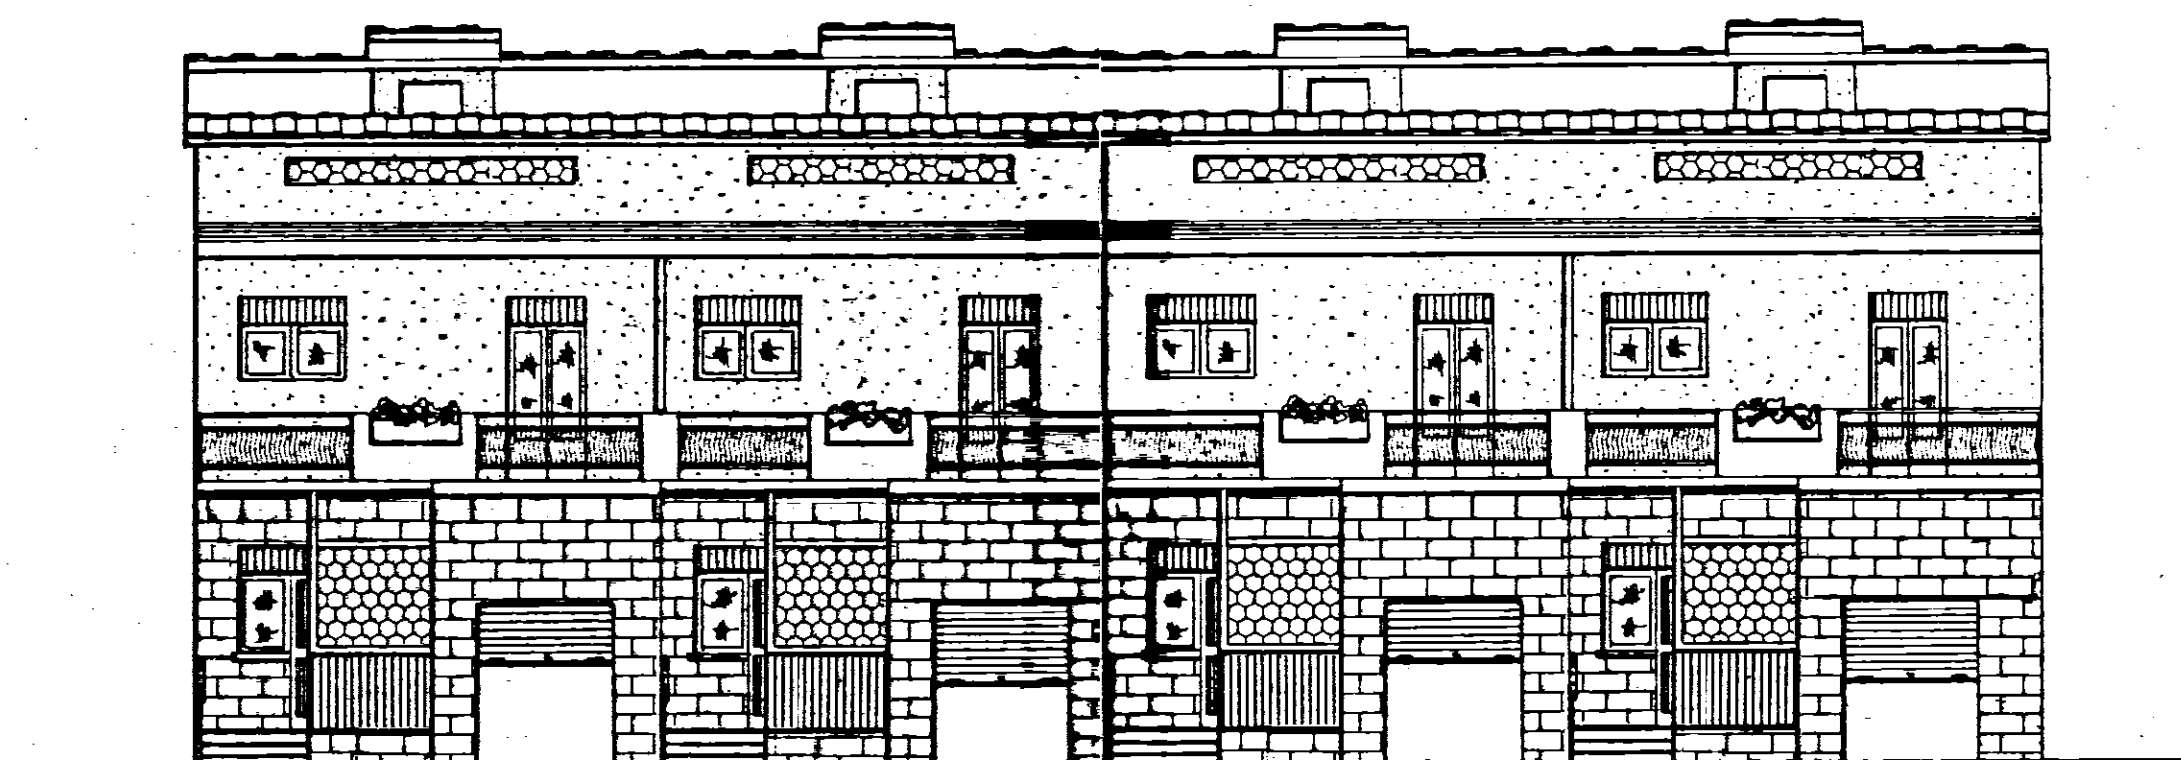

PROSPETTO POSTERIORE

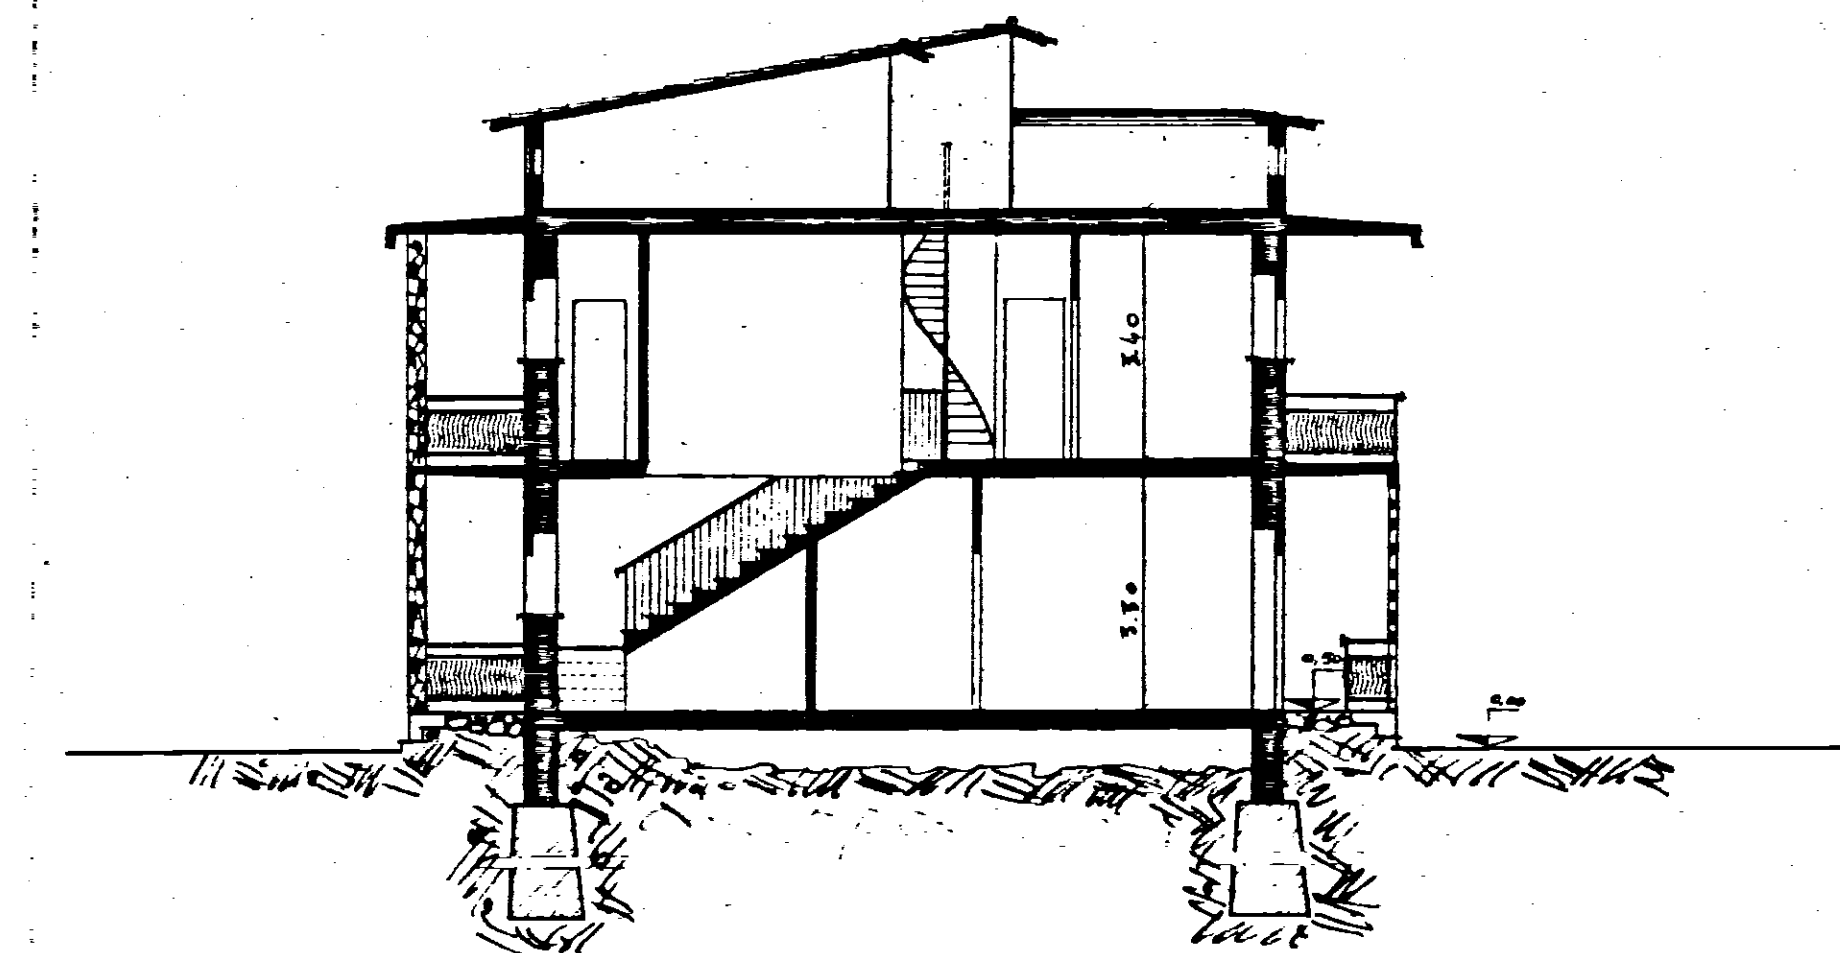

SEZ. A-A

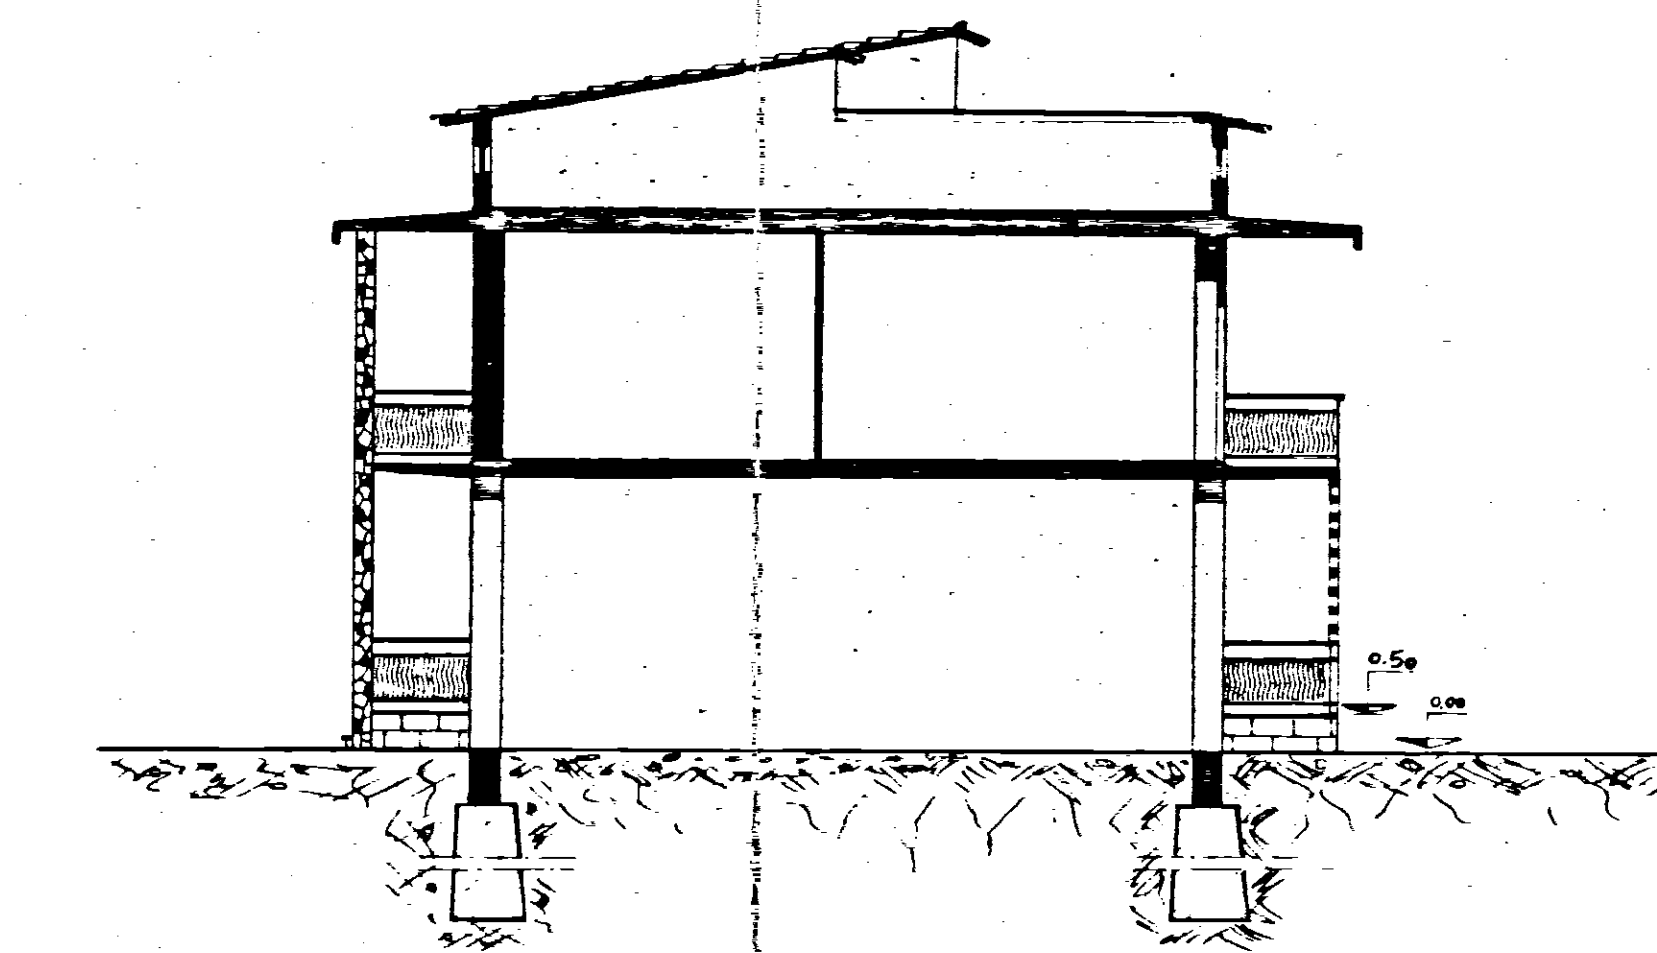

SEZ. B-B