

11
19
ISTITUTO AUTONOMO CASE POPOLARI PER LA PROVINCIA DI BRINDISI


PROGETTO CASE POPOLARI (LEGGE 640) TIPO B

IN OSTUNI


SCALA 1:100

VARIANTE DI CUI AL VOTO N°48 DEL 3.9.1958 - DEL C.T.A.

PROSPETTO LATO SCALE

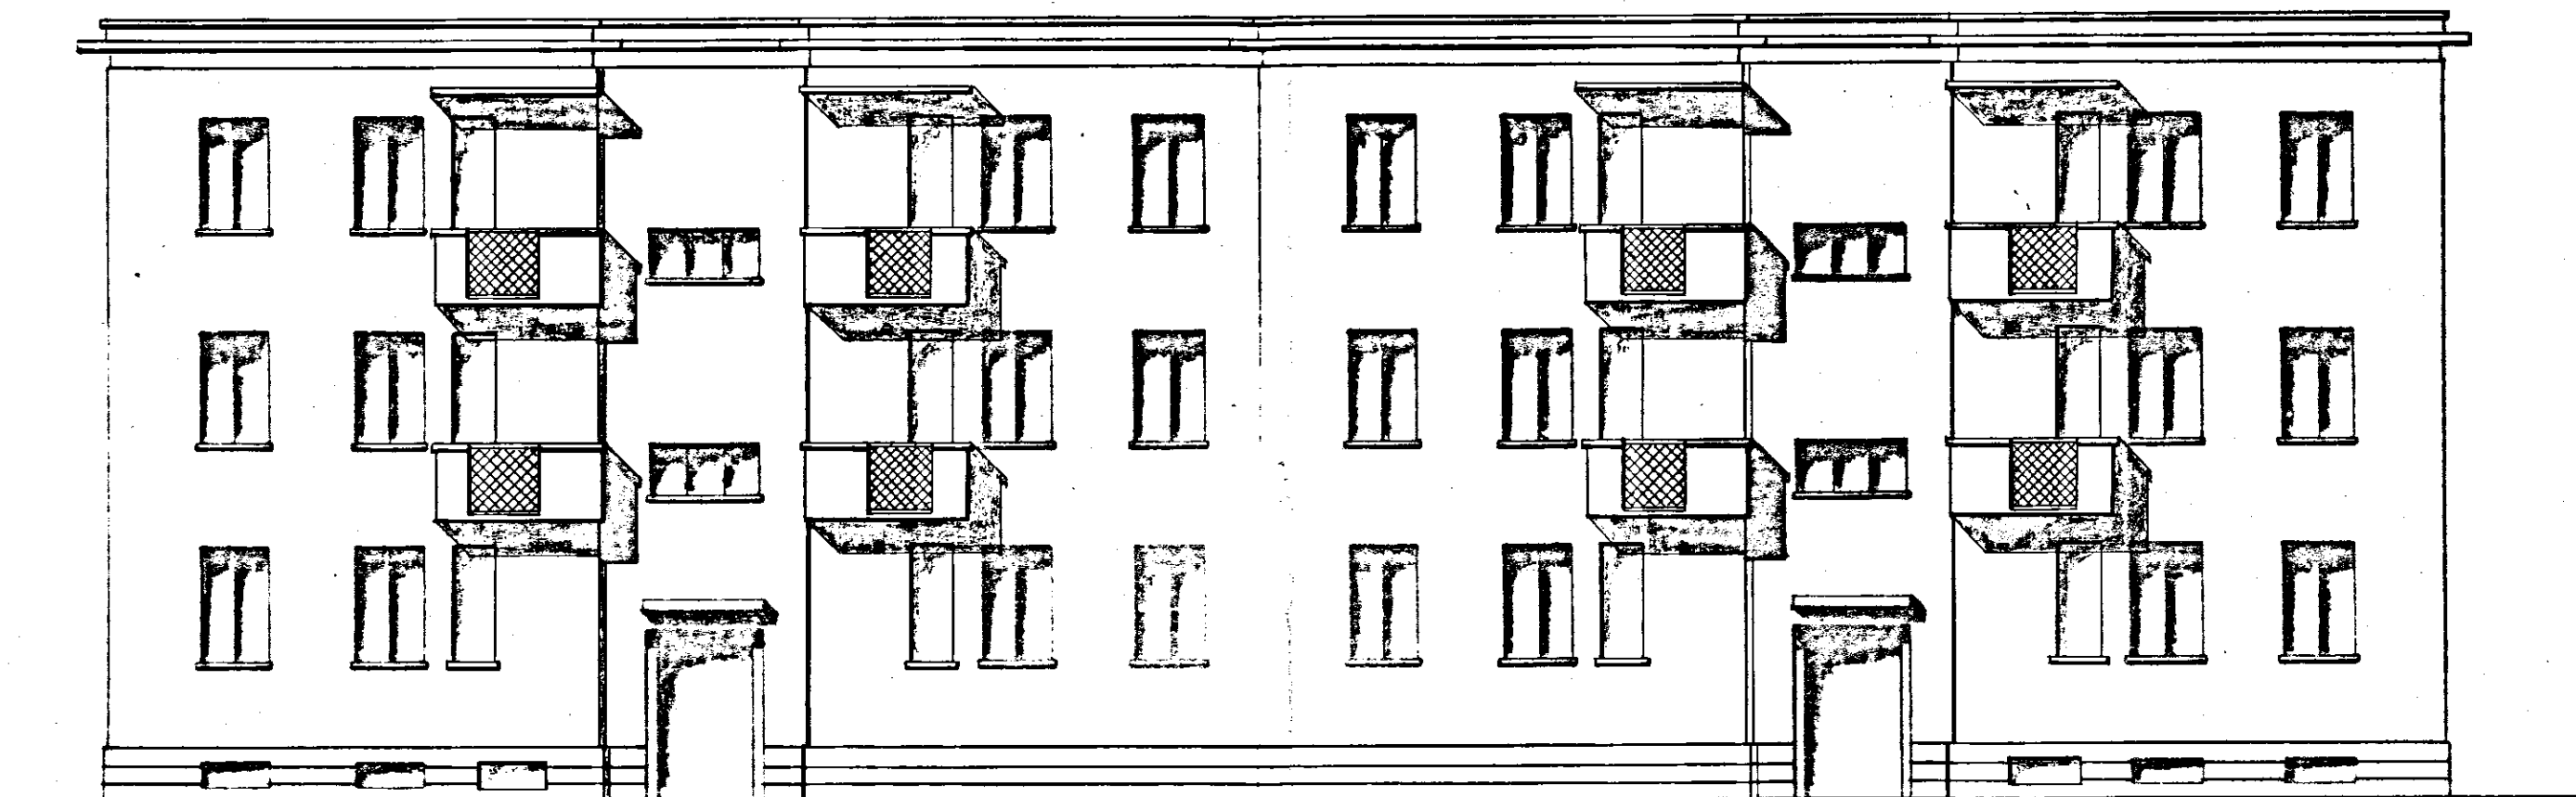

PROSPETTO POSTERIORE

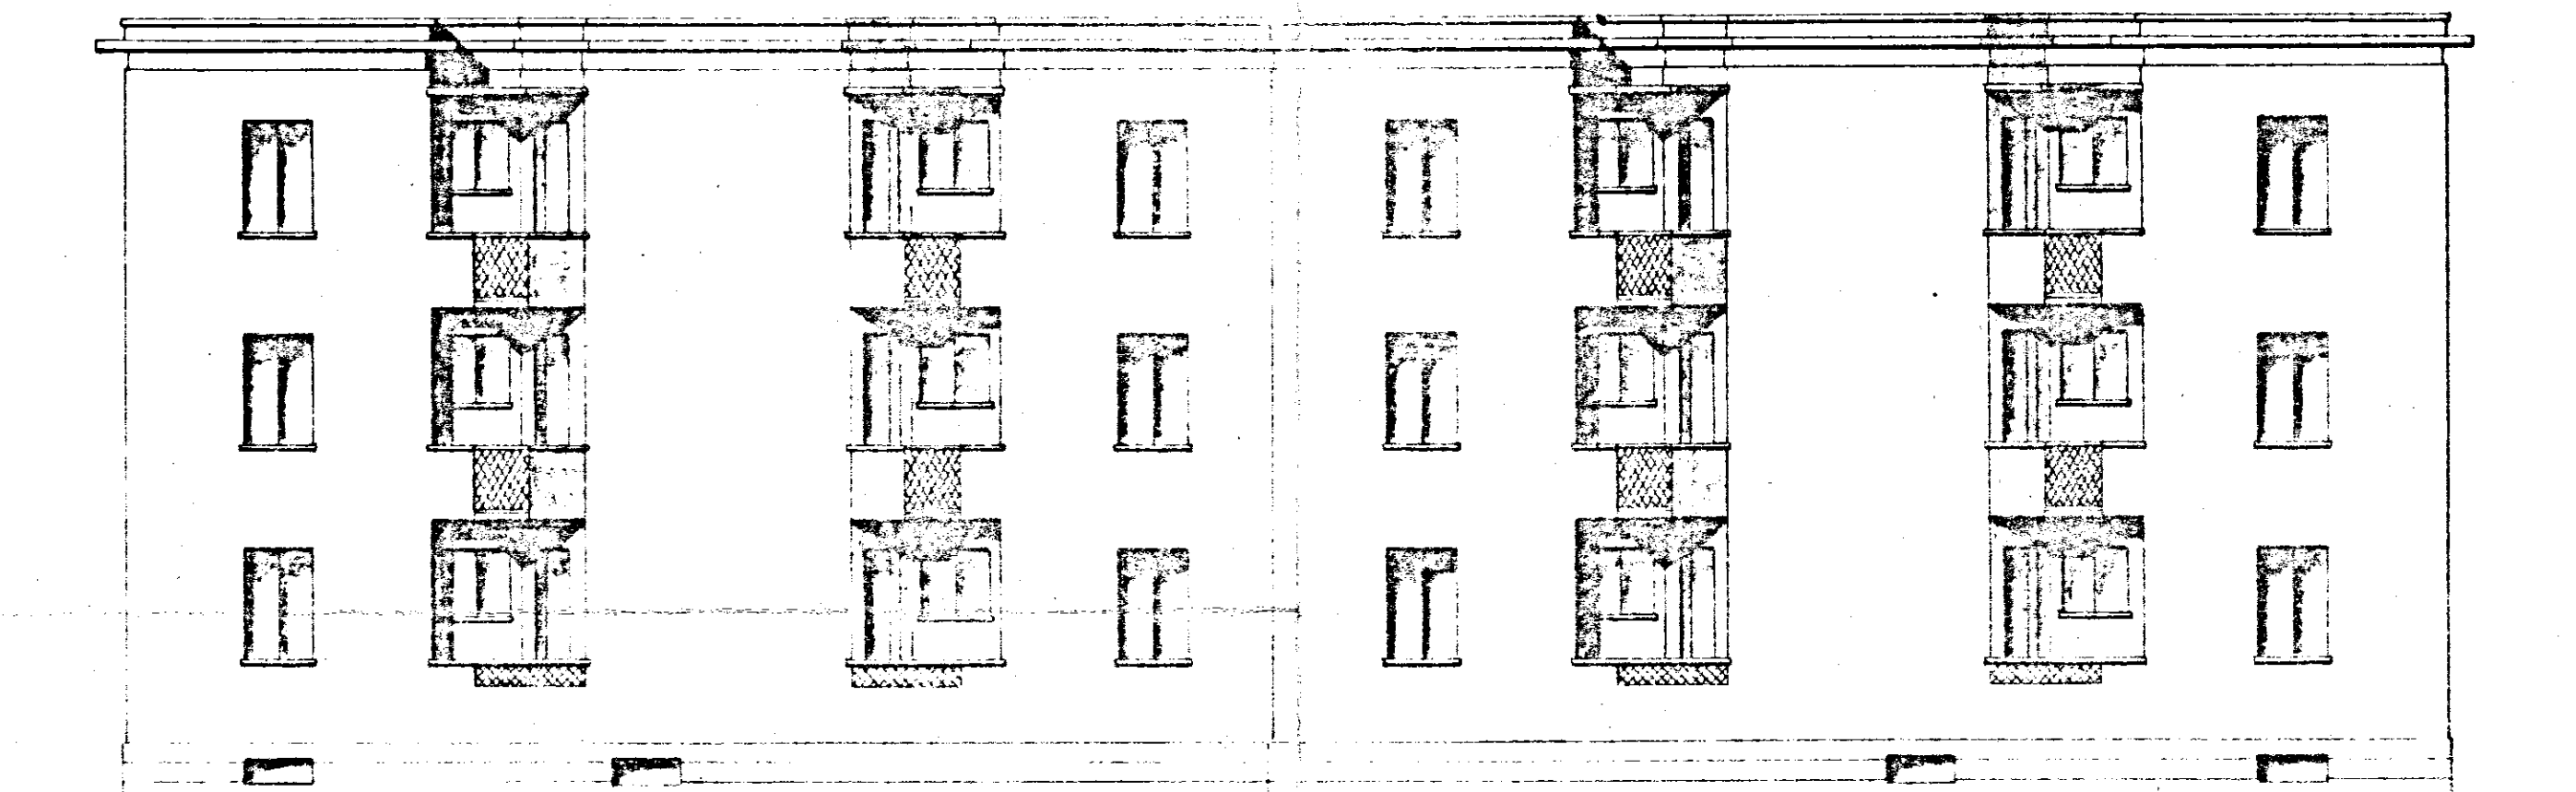

SEZIONE A-B

