

GESTIONE INA - CASA - ISTITUTO AUTONOMO CASE POPOLARI DI BOLLANDI
Piano incremento occupazione operaia - Legge 25-11-1955, n. 1148

PROGETTO PER LA COSTRUZIONE DI CASE
PER LAVORATORI IN ORIA


TAV. N.° 3.1	EDIFICIO n. 1 PROSPETTI-SEZIONE SCALA 1:100	PROGETTO: GRUPPO GIANNICO ARCH. M. GIANNICO ARCH. A. MARSELLA ARCH. F. PADULA TARANTO LI 6.6.1969
------------------------	---	---




PROSPETTO OVEST




PROSPETTO EST

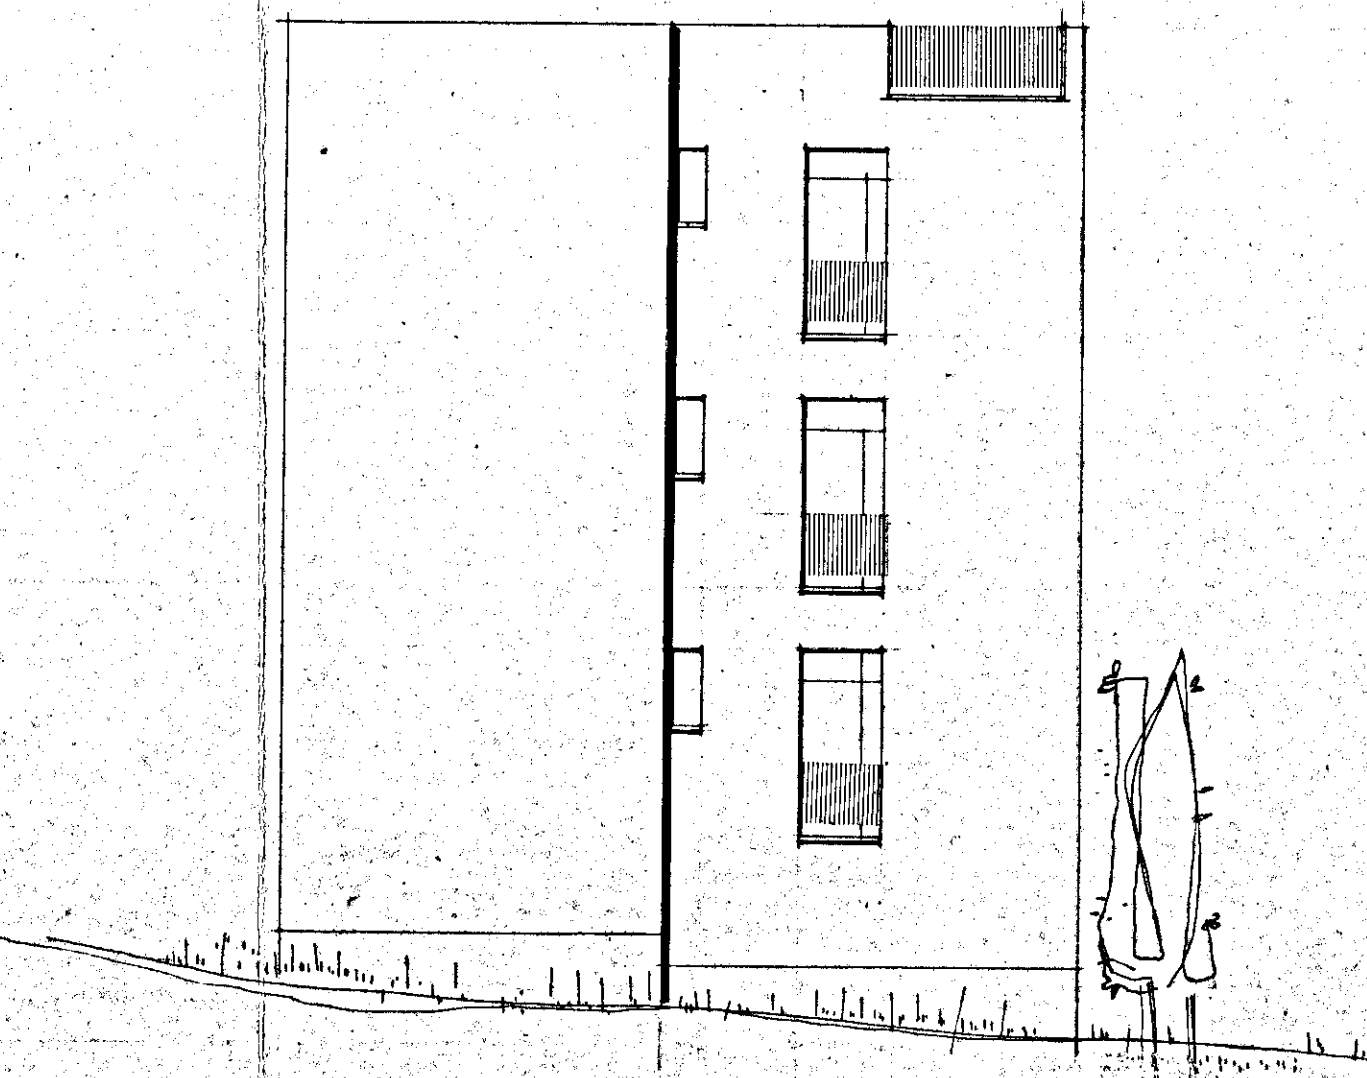

PROSPETTO SUD

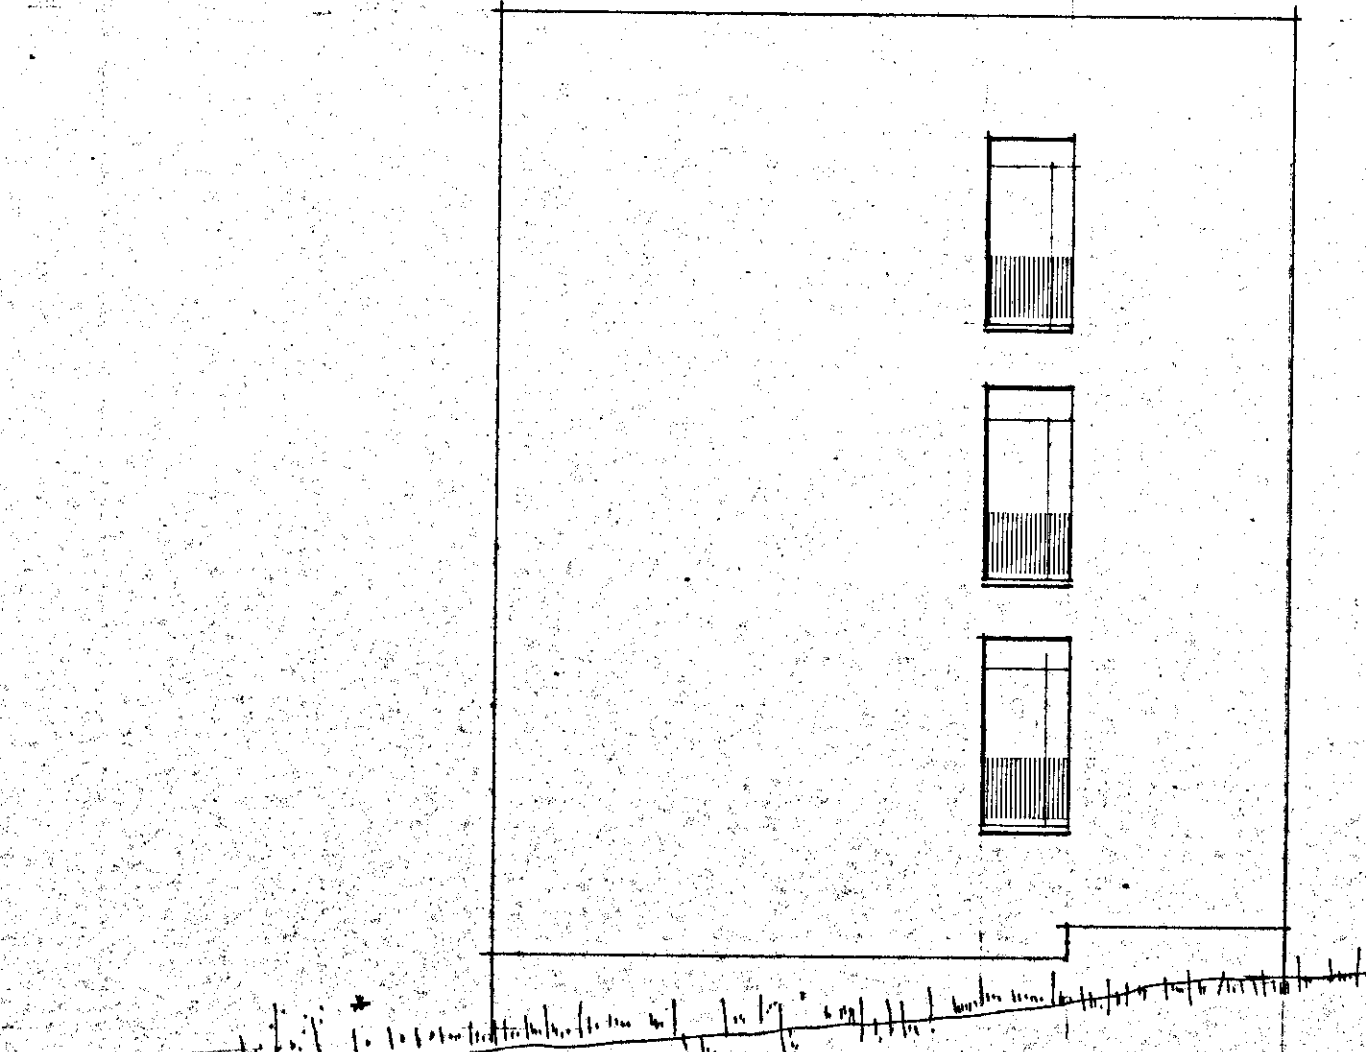

PROSPETTO NORD

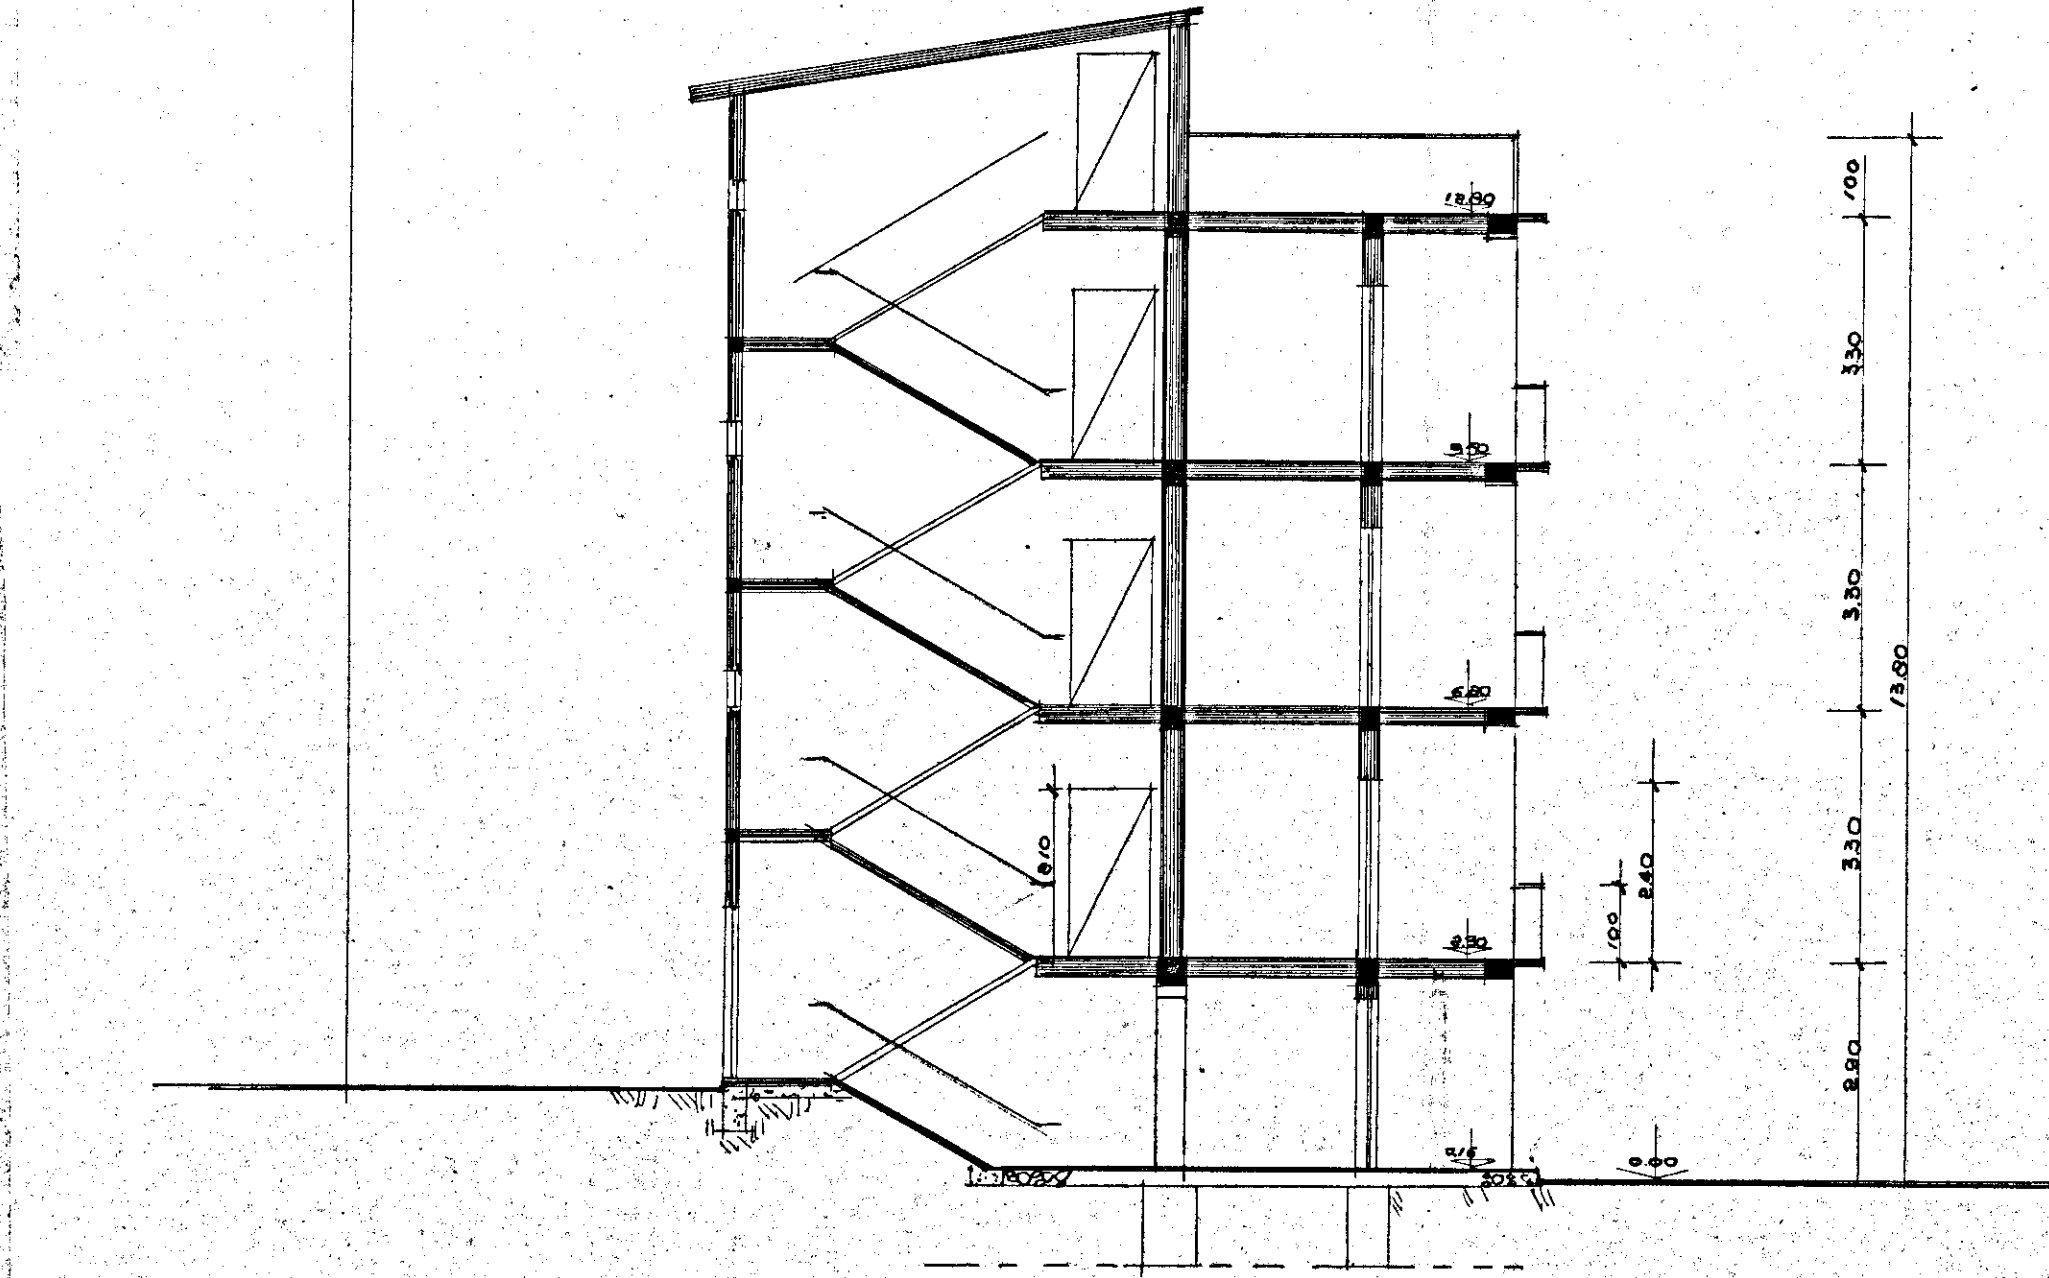

1380