

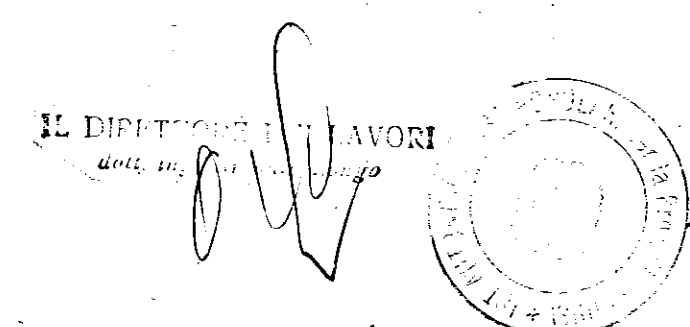



ILSA

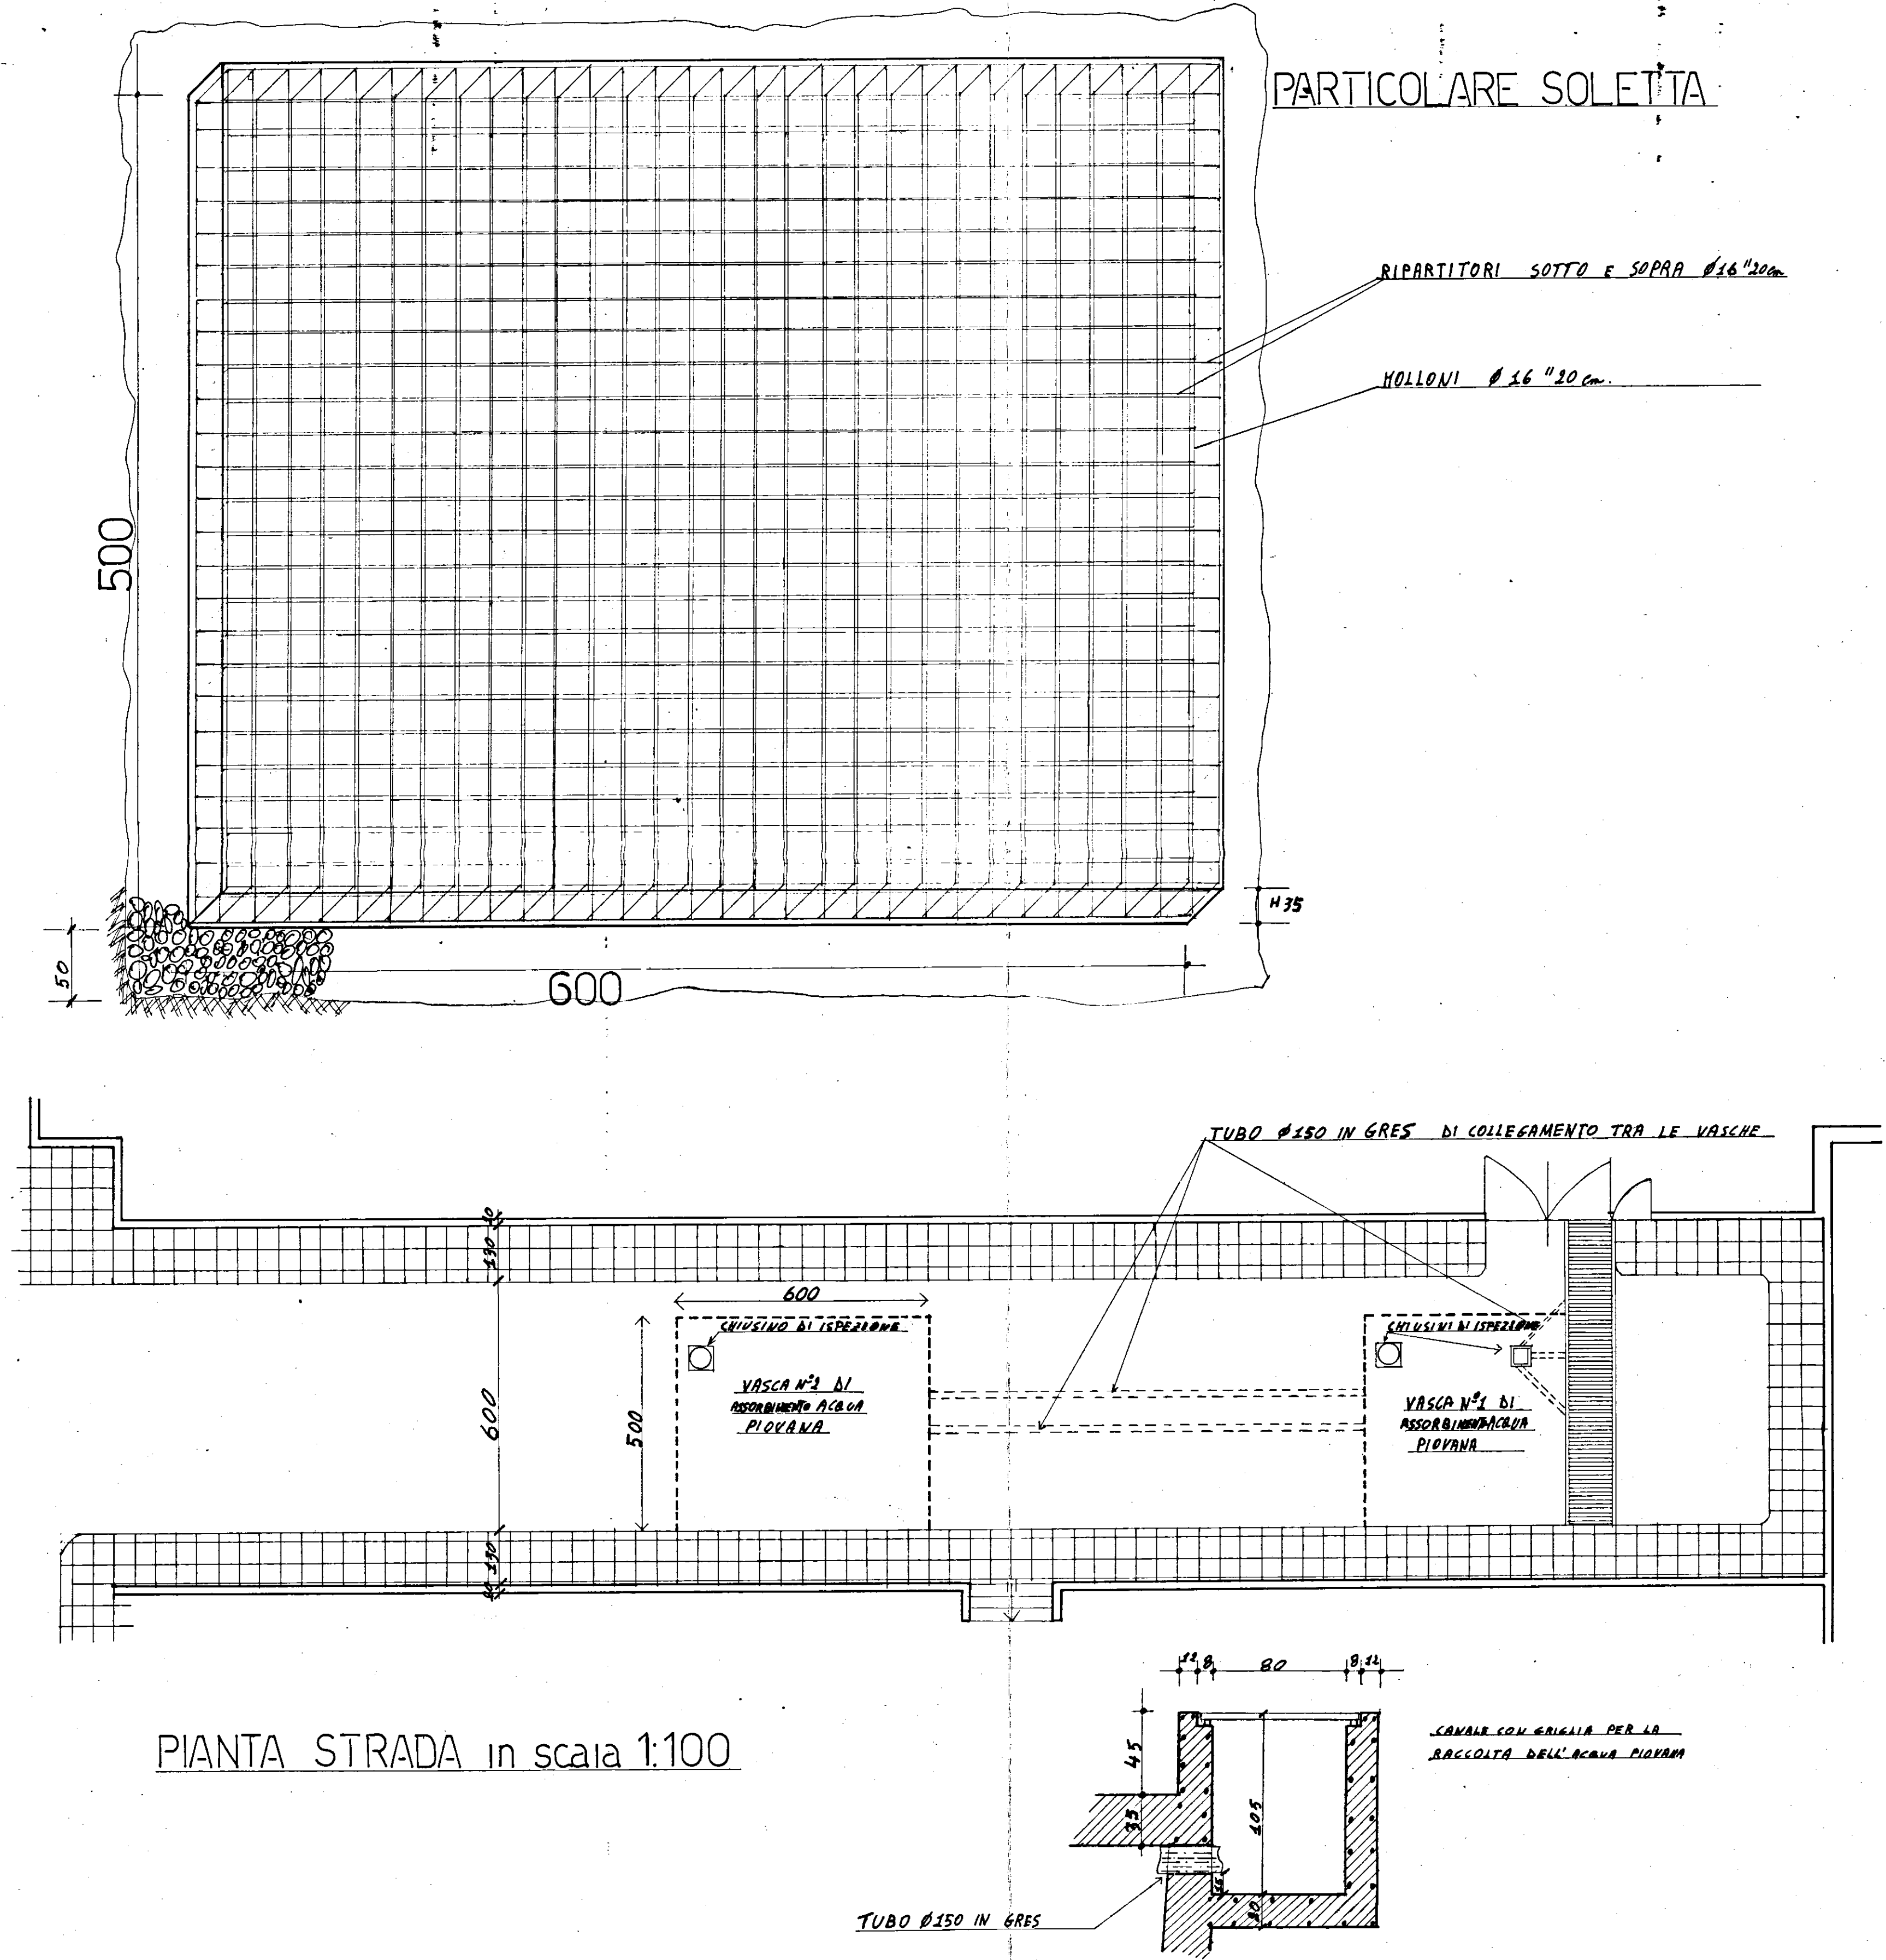

ISTITUTO AUTONOMO CASE POPOLARI —brindisi—	
legge 5-8-1978 n. 457 IV° biennio 198-78 programma intervento n. codice	TAV. 7
progetto per la costruzione di n°2 Vasche raccolta acqua piovana in BRINDISI (RIONE BOZZANO) LOTTO -E- (SCALE 1-1)	
IMPRESA -ESECUTRICE- LAVORI EDIL- SAR-TOM s.r.l.	Scala 1:500

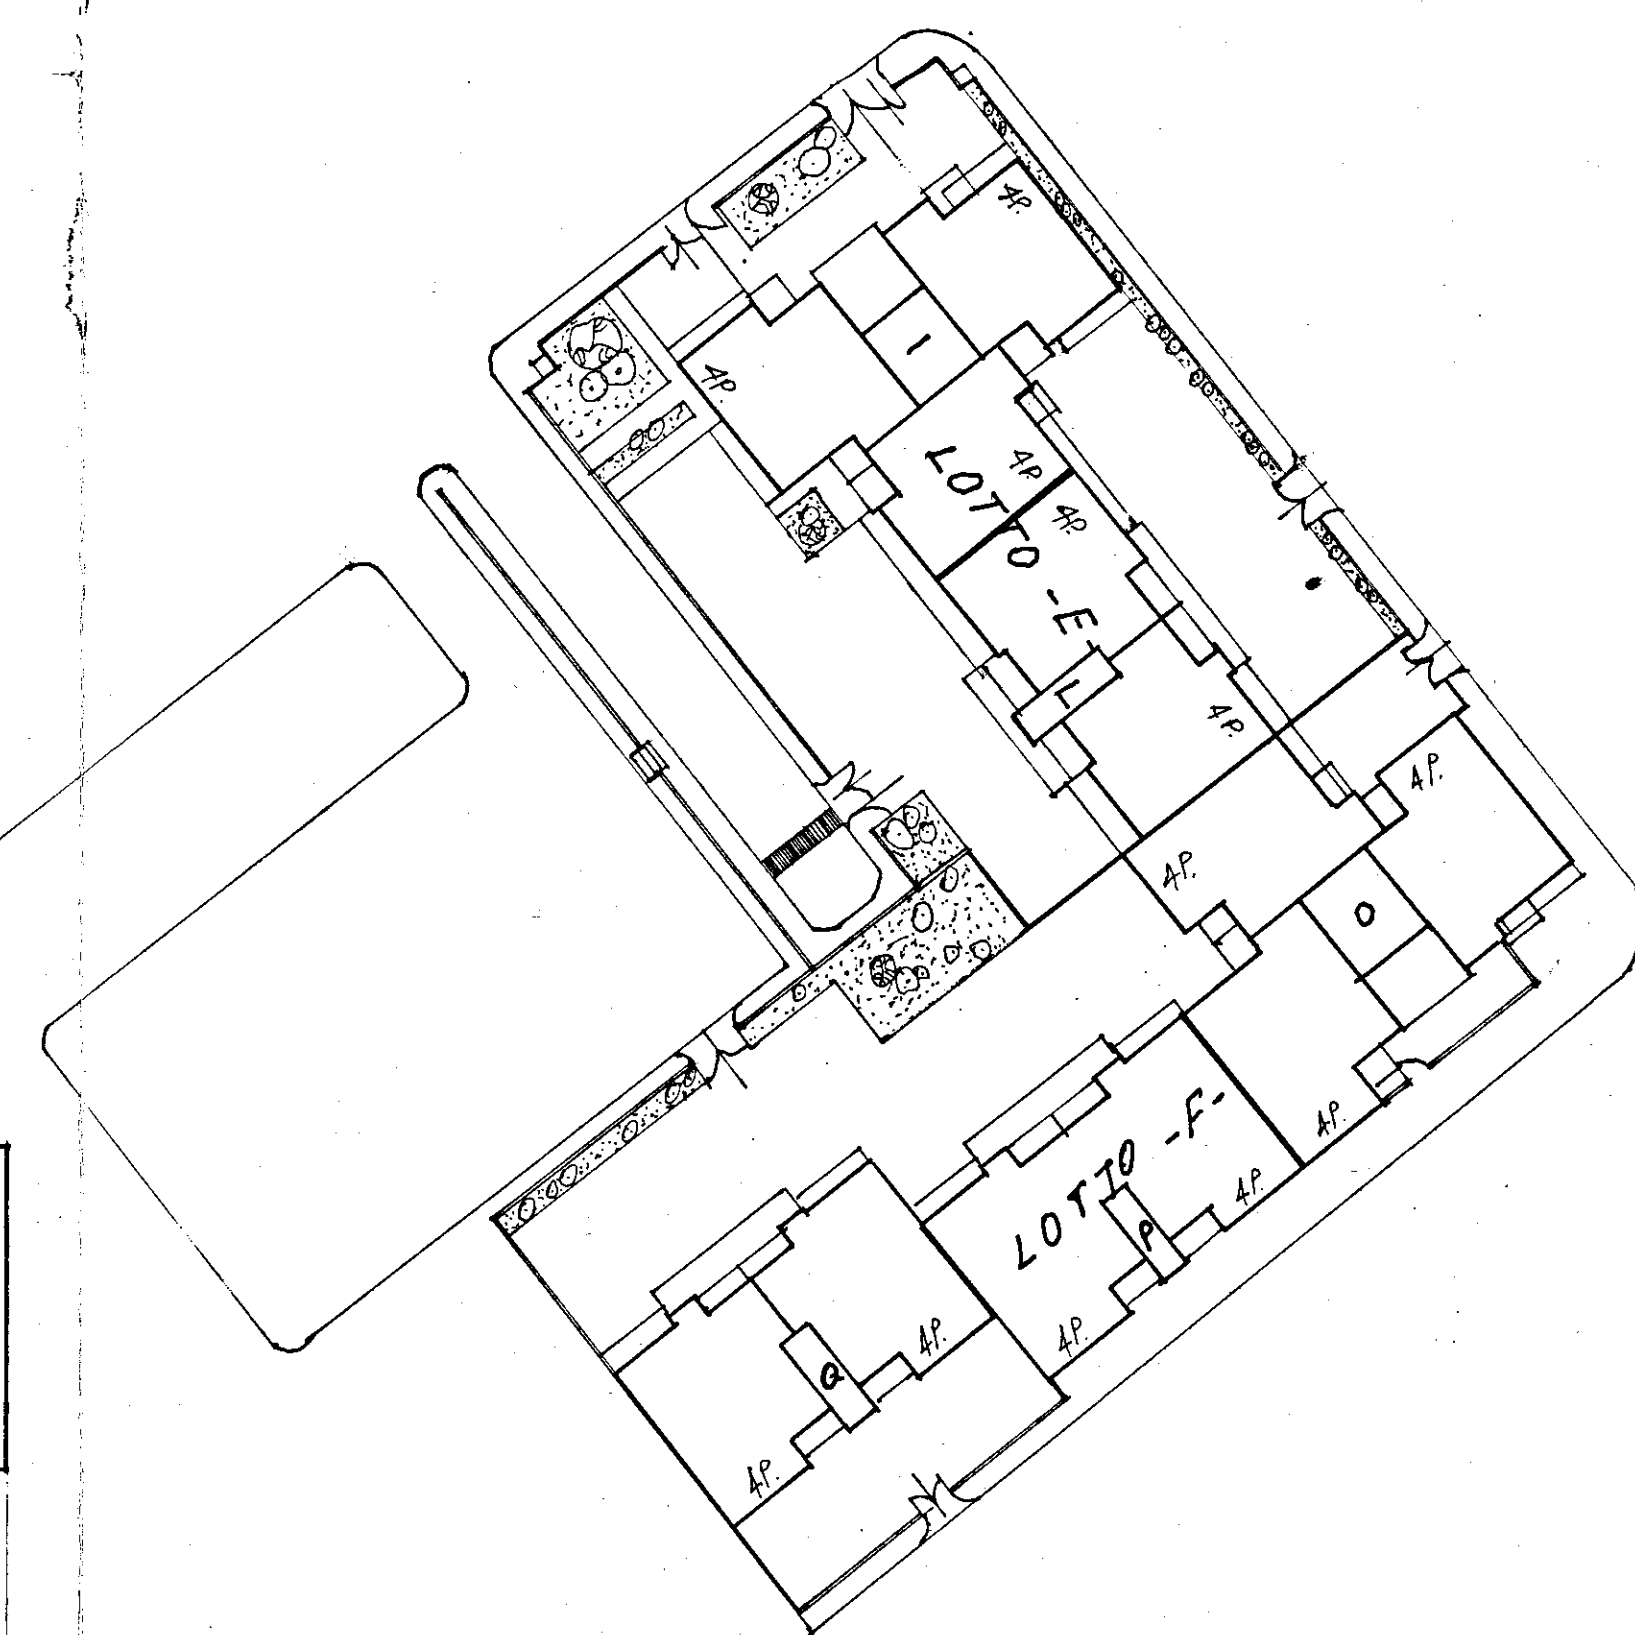

PARTICOLARE PARETE

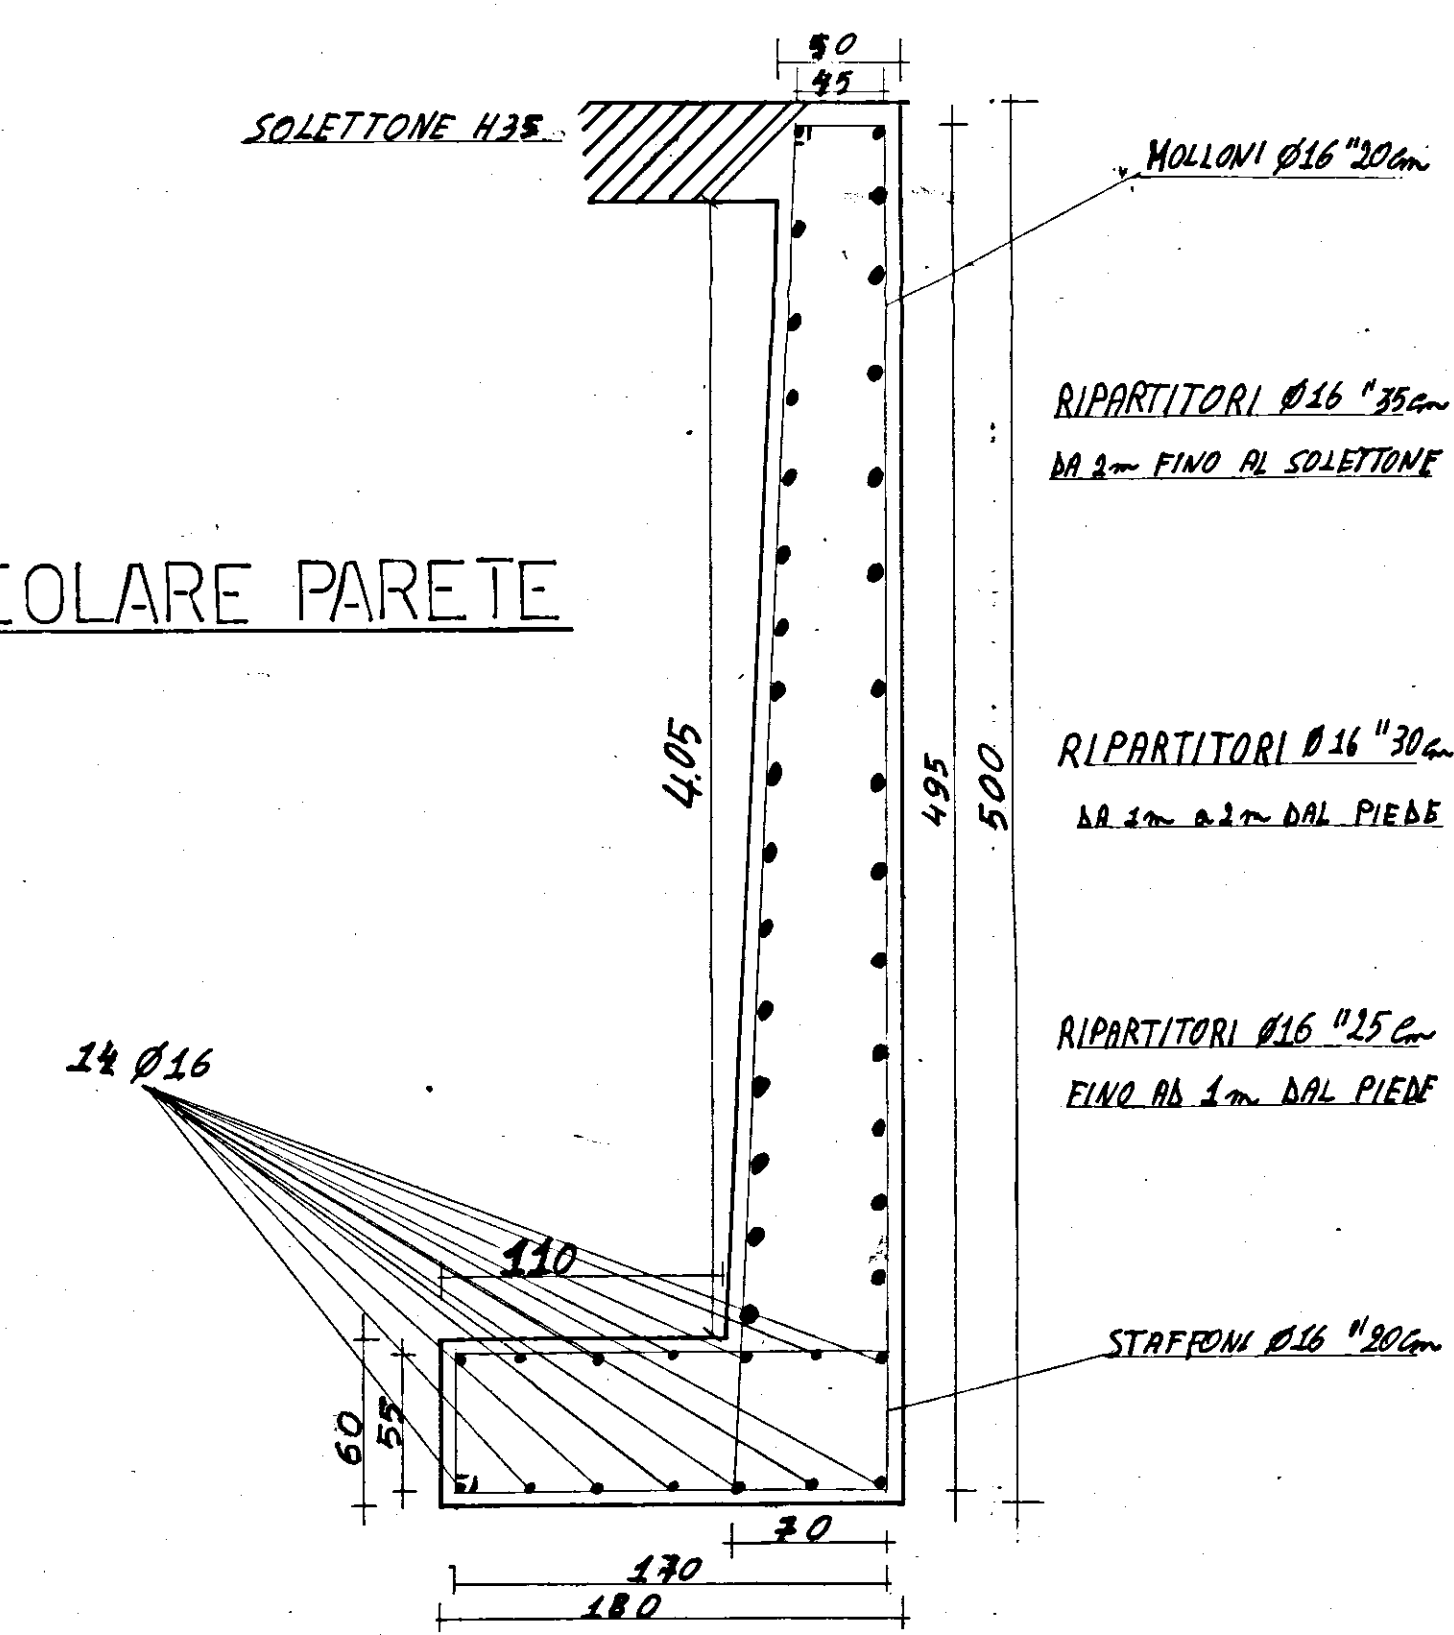

LEGENDA
FERRO: Fe 344 K
TOT. Kg. 16630,22
CLS: kg 300 tipo 425 solo per le pareti mc. 163,68
CLS: tipo Rck. 250 per il solettone mc. 21,00