
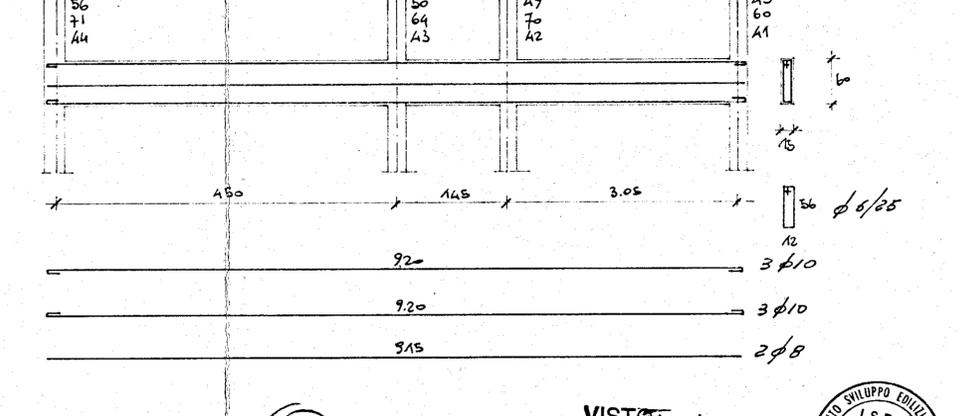
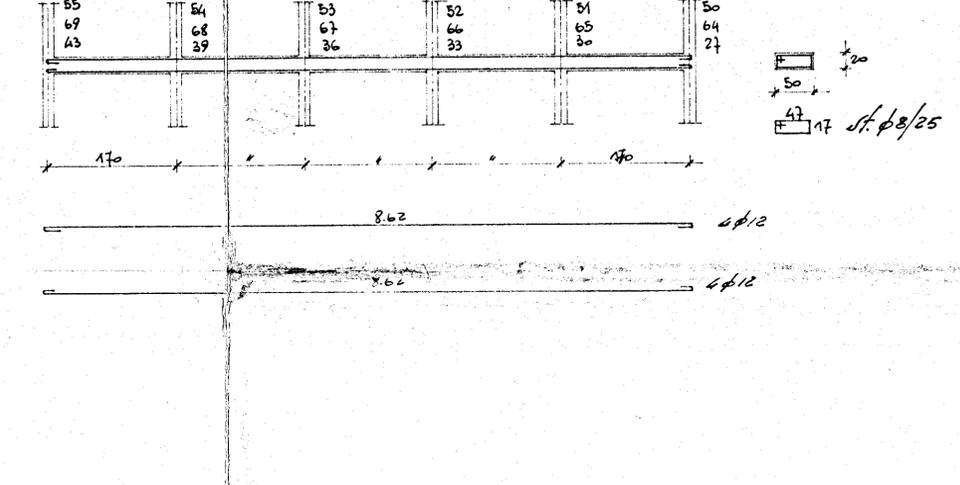


PER LE ARMATURE DELLA TRAVE	28-16	E 1-13	VEDI TRAVE 61-58	DEL DIS. 5A
"	27-18	10-2	"	15-19
"	26-17	12-3	"	12-14
"	17-19	12-9	"	41-50
"	16-15	13-14	"	51-28
"	19-15	14-9	"	41-42
PER ARMAT. LOGGIA TIPO IN LINEA	VEDI DIS. 5A			

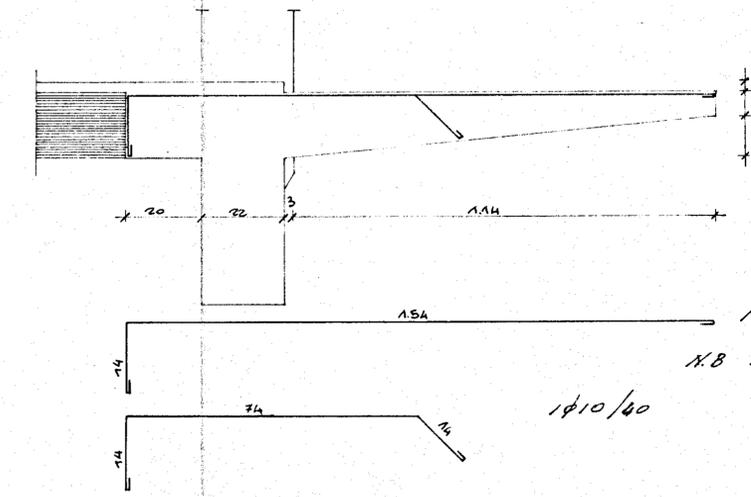

VISTO: si approva

L'INGEGNERE CAPO
DIRETTORE DEI LAVORI
(Dr. Ing. Mario Parisi)

ISTITUTO SVILUPPO EDILE SUD EST
I.S.E.S. GIÀ UNRA-CASAS BARI
L. 15-7-1963 n. 131

IMPRESA: ING. RUGGERO LECCISI - BRINDISI	DIS. 5
QUARTIERE COORDINATO RIONE PARADISO C.E.P. - BRINDISI - SETTORE UNRA-CASAS.	B-C
TIPO NISTO A STELLA E IN LINEA	DATA:
ARMATURA TRAVI PRIMO SOLAIO	SCALA 1:50 1:10
CALCOLI: STUDIO TECNICO BOITARDI L. POTI - BRINDISI	AGG.