


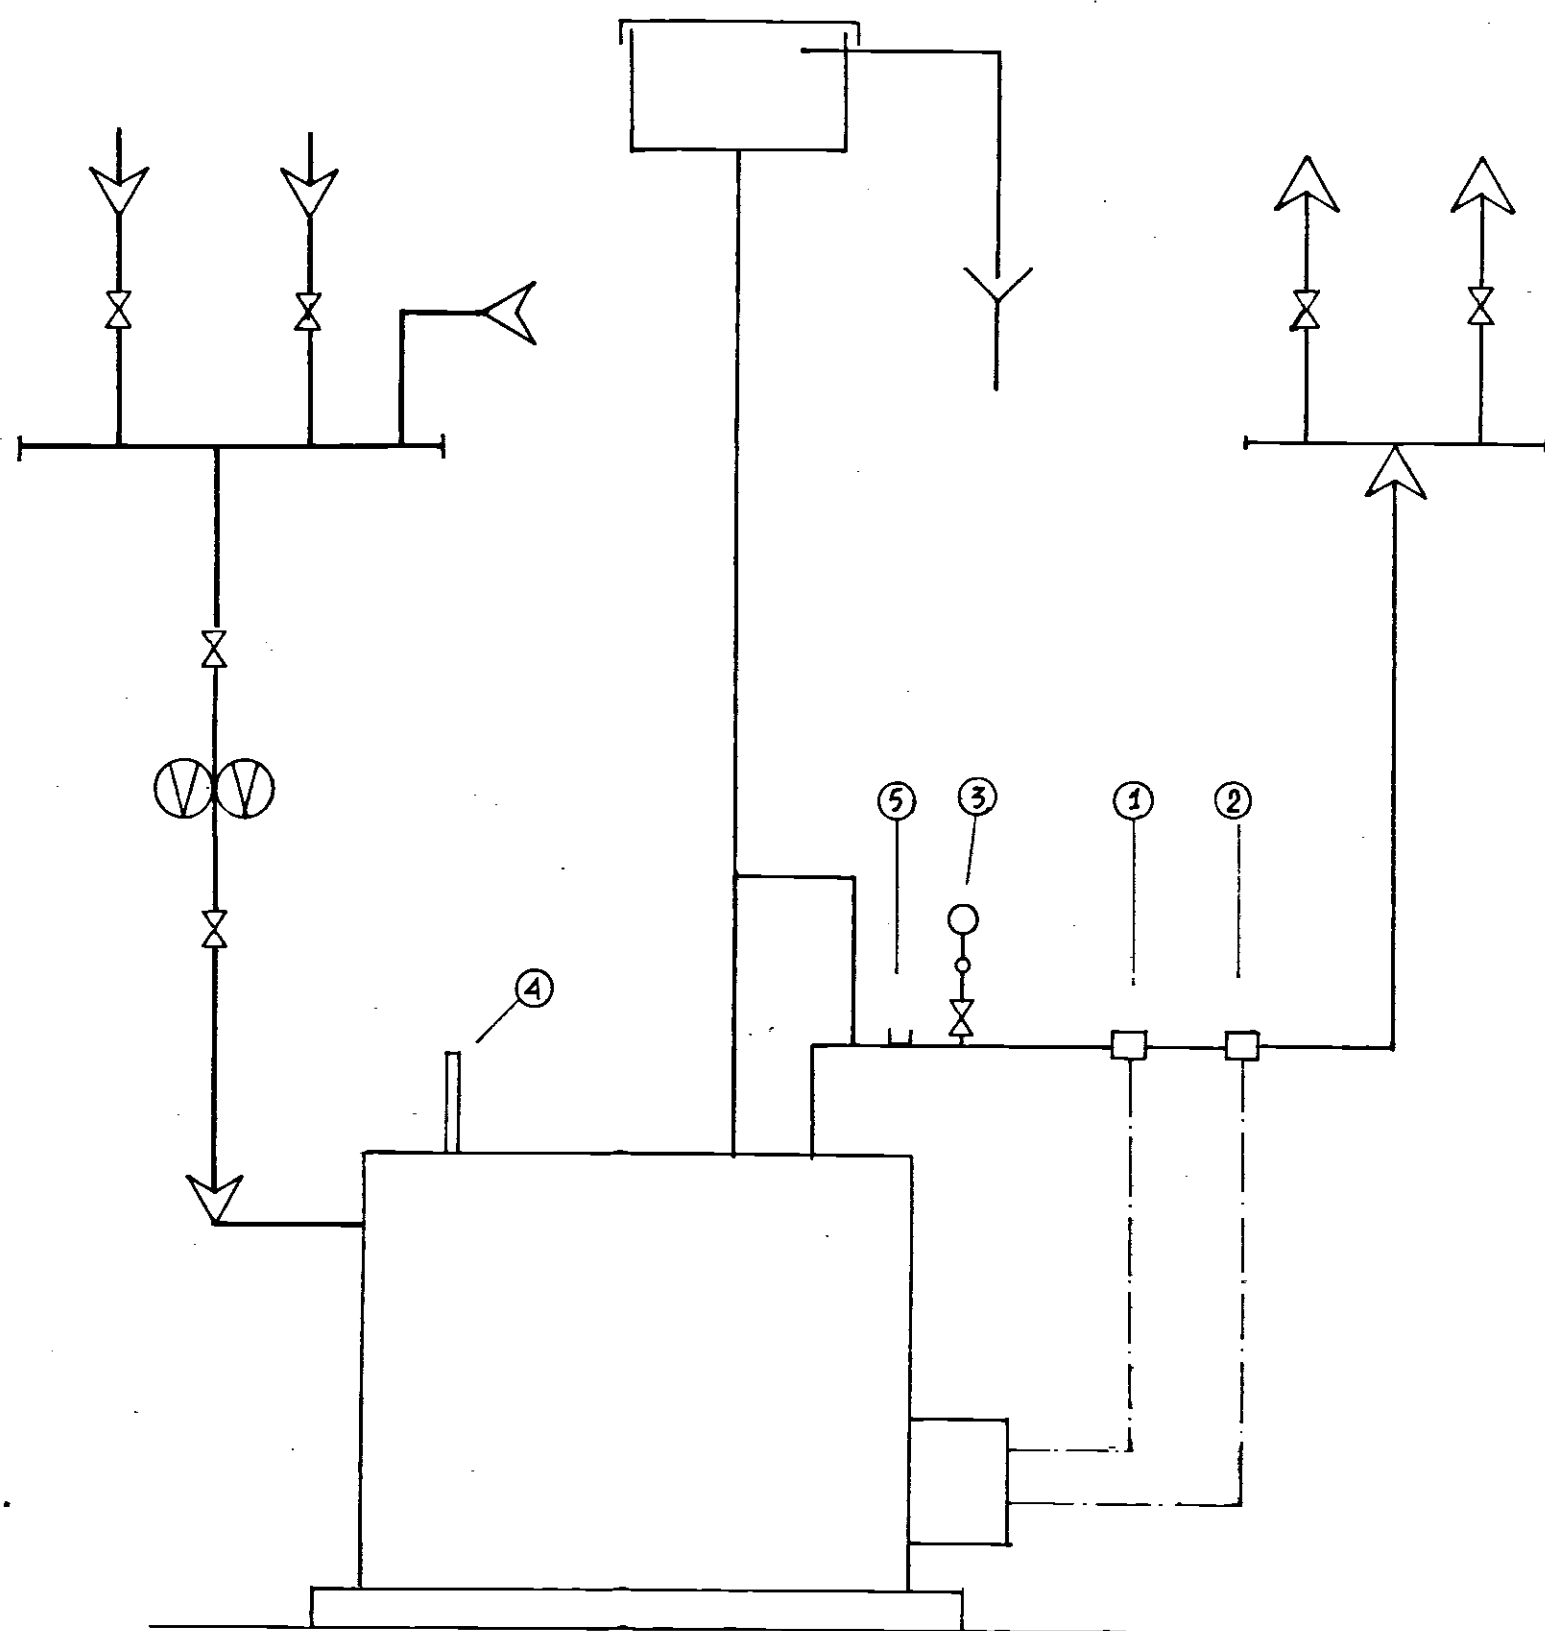

LEGENDA

- 1) Interruttore termico automatico di blocco
- 2) " " " " di regolazione
- 3) Manometro con presa di pressione intercettabile
- 4) Termometro
- 5) Pozzetto per il controllo della temperatura

— Tubazione di ritorno
 - - - Tubazione di mandata



<u>ING. C. MILLARDI</u> <u>STUDIO DI INGEGNERIA</u> via de flagilla n° 28 brindisi tel. 29830		committente <i>I.A.C.P di BRINDISI</i>	
Protoc. n° 00307		<i>SCHEMA DI IMPIANTO TERMICO</i> <i>ASSERVITO ALLA PALAZZINA B+C</i> <i>(PIAZZA MANTEGNA)</i>	scala
disegno n° 1			data 3 - 6 - 82
sostituisce il			dis. <i>H. Guadagnoli</i>
sostituito dal			ver