


Parere favorevole alle condizioni
di cui alla nota n. 1021/11954
del 20/1/84
IL COMANDANTE PROV. REGGENTE
(V. Ing. Aldo Mariani)

IL COORDINATORE
DEI SERVIZI NUOVE COSTRUZIONI
(Dott. Arch. Pietro ORSIA)

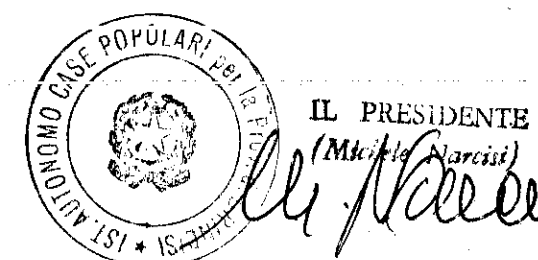

IL PRESIDENTE
(M. M. Marini)

istituto case autonome popolari

— brindisi —

legge 5-8-1978 n. 457 III° biennio 1982-83 COMPLET.
programma intervento n. 007-99-1
codice 3167400701

progetto per la costruzione di alloggi
popolari in FASANO

lotto 4-5-6 comparto 1 piano di zona 157

alloggi n. 24 da mq. 88

SEZIONI

tav.

7a


ufficio
progettazione
I. A. C. P.
brindisi

scala 1:100



SEZIONE X-X

QUOTA DI ABBINAMENTO PER LA VALUTAZIONE
DELLE OPERE A MISURA

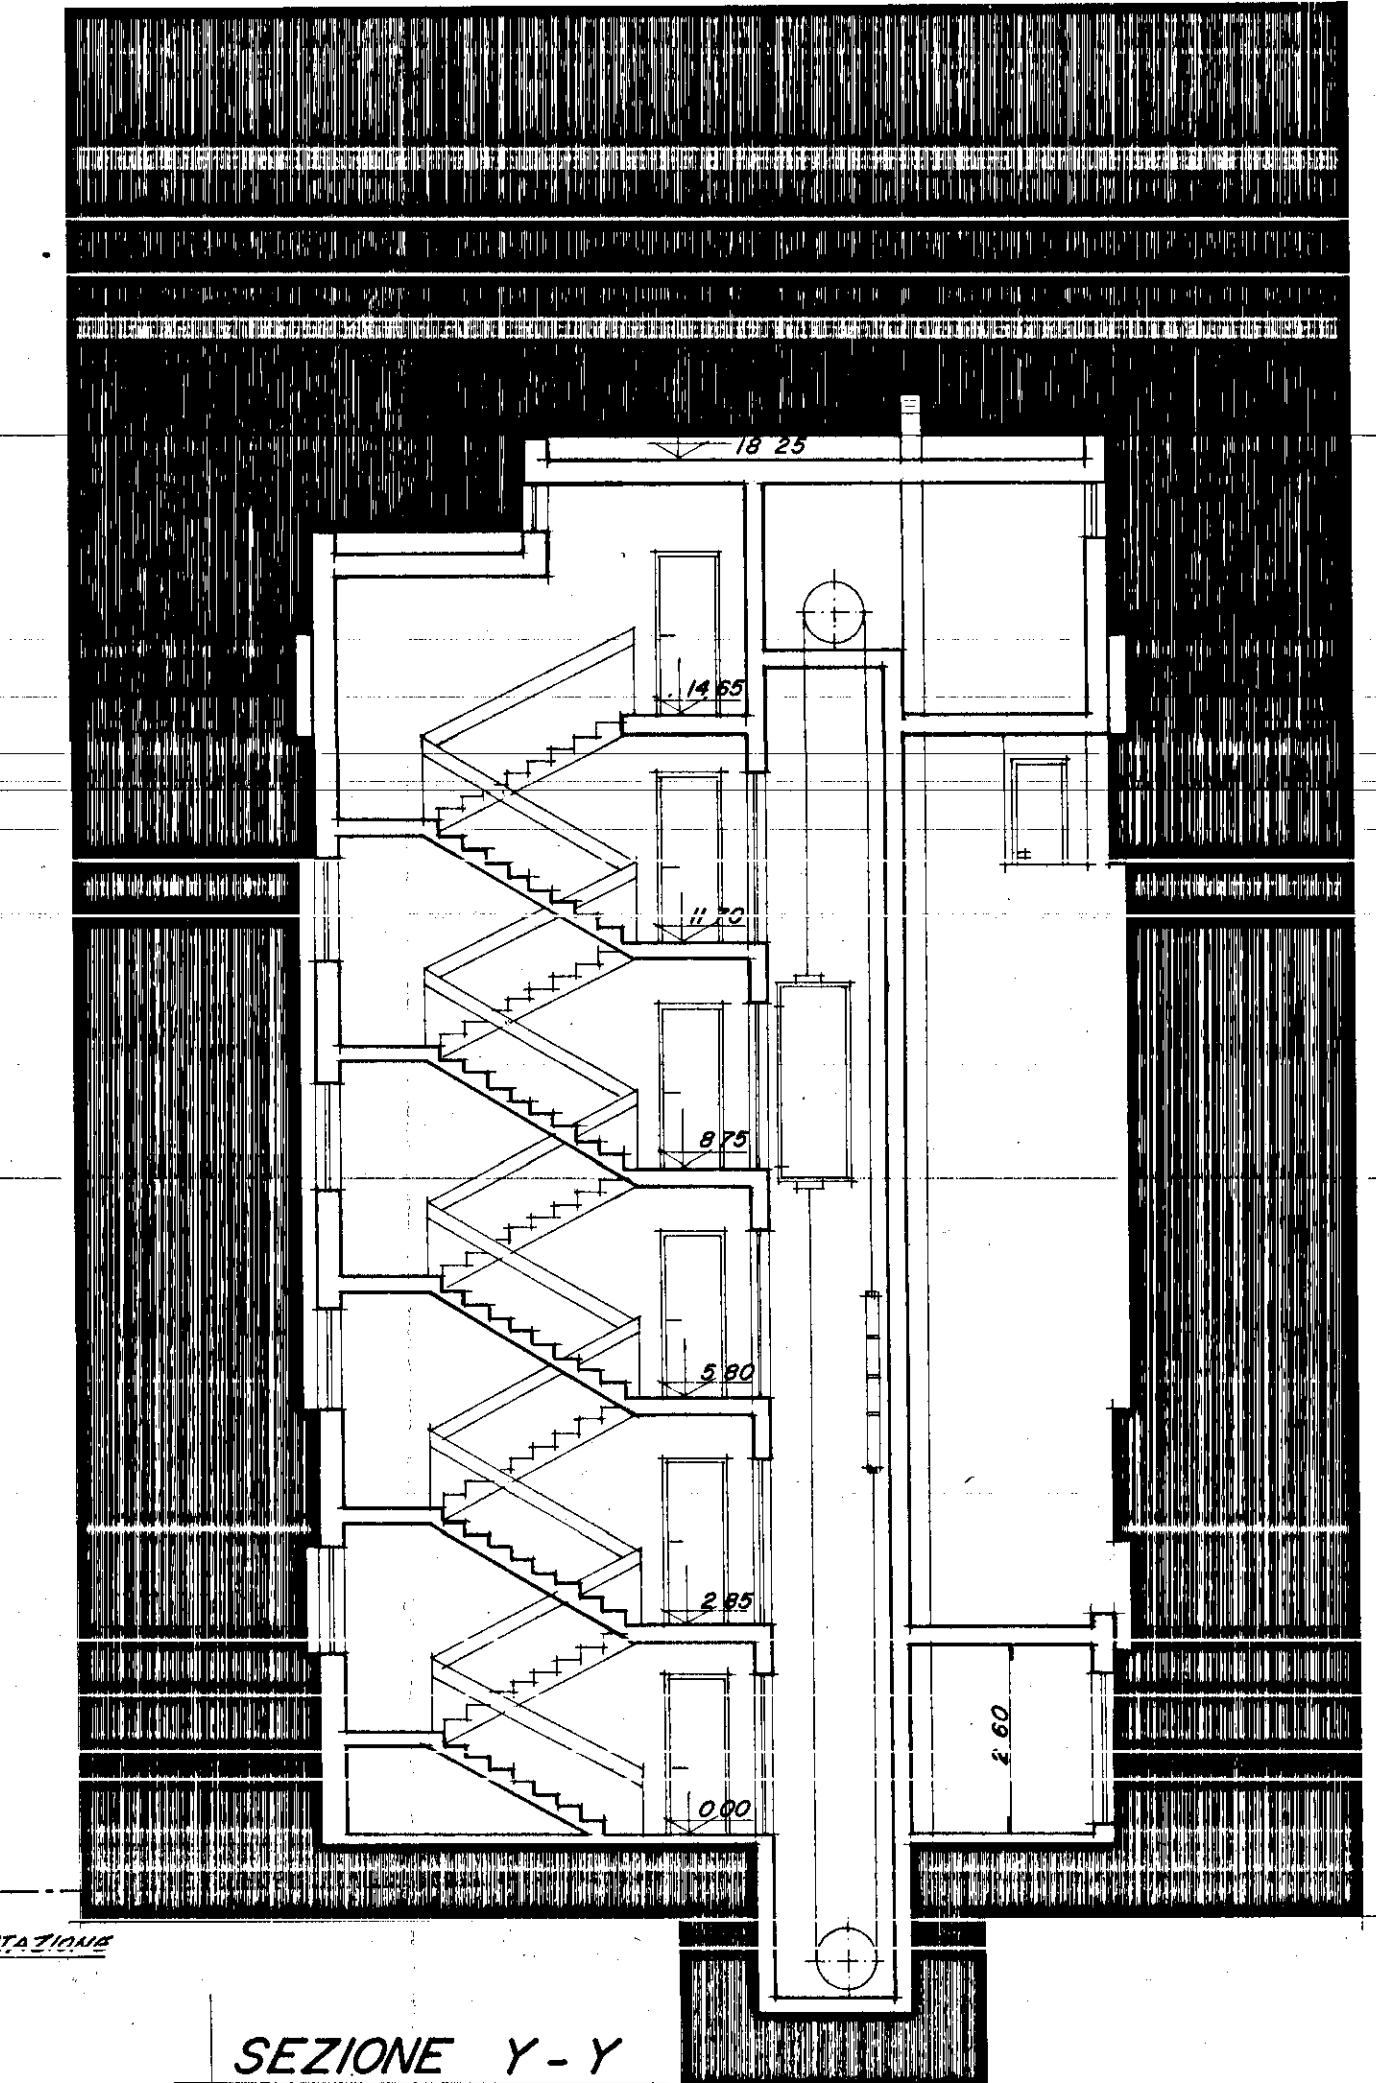

SEZIONE Y-Y