

ISTITUTO AUTONOMO CASE POPOLARI PER LA PROVINCIA DI BRINDISI

FINANZIAMENTO:
DELIBERA GIUNTA REGIONALE
N. 1480 DEL 03.01.2006

LAVORI DI MANUTENZIONE STRAORDINARIA E RISANAMENTO
ALLOGGI DI E.R.P. IN BRINDISI
RIONE S. ELIA - CANTIERE EX GESCAL 2813
PIAZZA MANTEGNA - PIAZZA SPADINI - VIA SPADINI

progetto esecutivo

PROGETTISTA :
GEOM. Maurizio SPAGNOLO

RESPONSABILE DEL PROCEDIMENTO
DOTT. ARCH. Vito Gianluca TUCCI

COORDINATORE SICUREZZA
IN FASE DI PROGETTAZIONE:
GEOM. Rocco CAFORIO

COLLABORAZIONE TECNICA
GEOM. Antonio NAPOLITANO

GEOM. Vincenzo TONDO



DATA: 07 DIC 2007

SCALA: 1:100

ARCHIVIO:

TAV. 4


PALAZZINA C
PIAZZA SPADINI CIV. 1/C

PROSPETTI - SEZIONI

BIG COSTRUZIONI
Di Bagnato Gianfranco
Via S. Benedetto, 51 72100 Brindisi
Tel. E Fax 0831.529389 Cell. 328.9166429
P.IVA 01765230741
C.F.: BGN GFR 66MD6 B180W




PROSPETTO 1 C

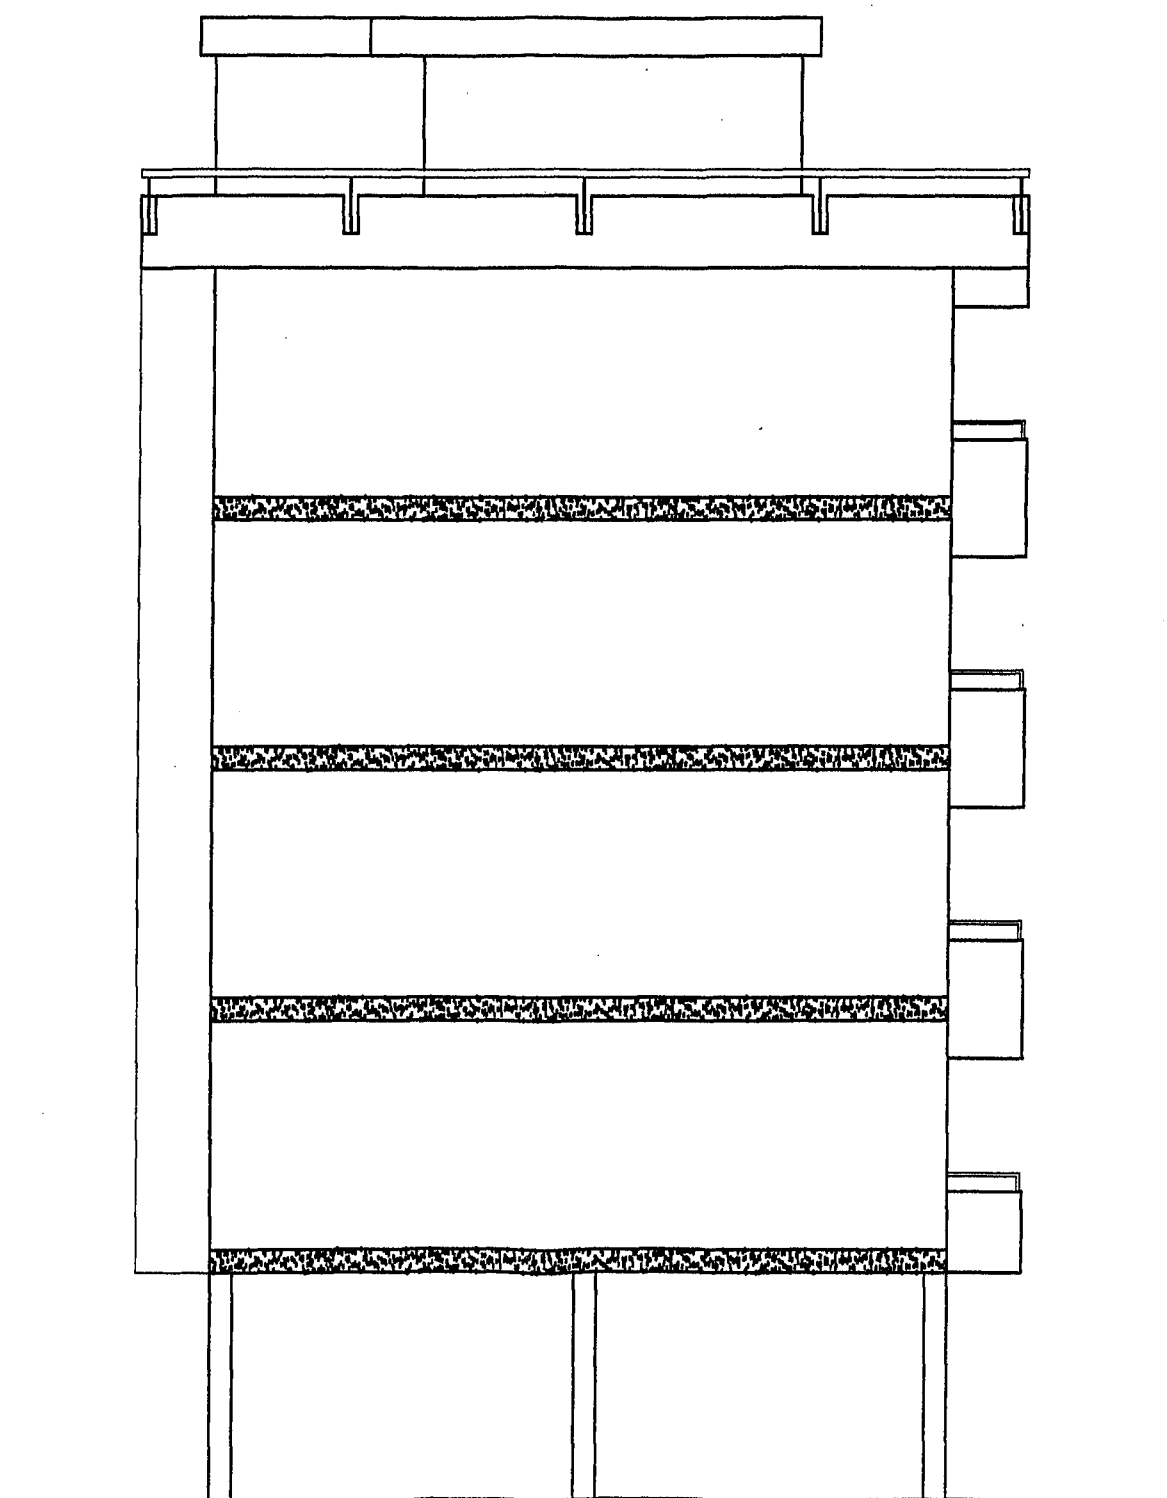


PROSPETTO 2 C



PROSPETTO 3 C

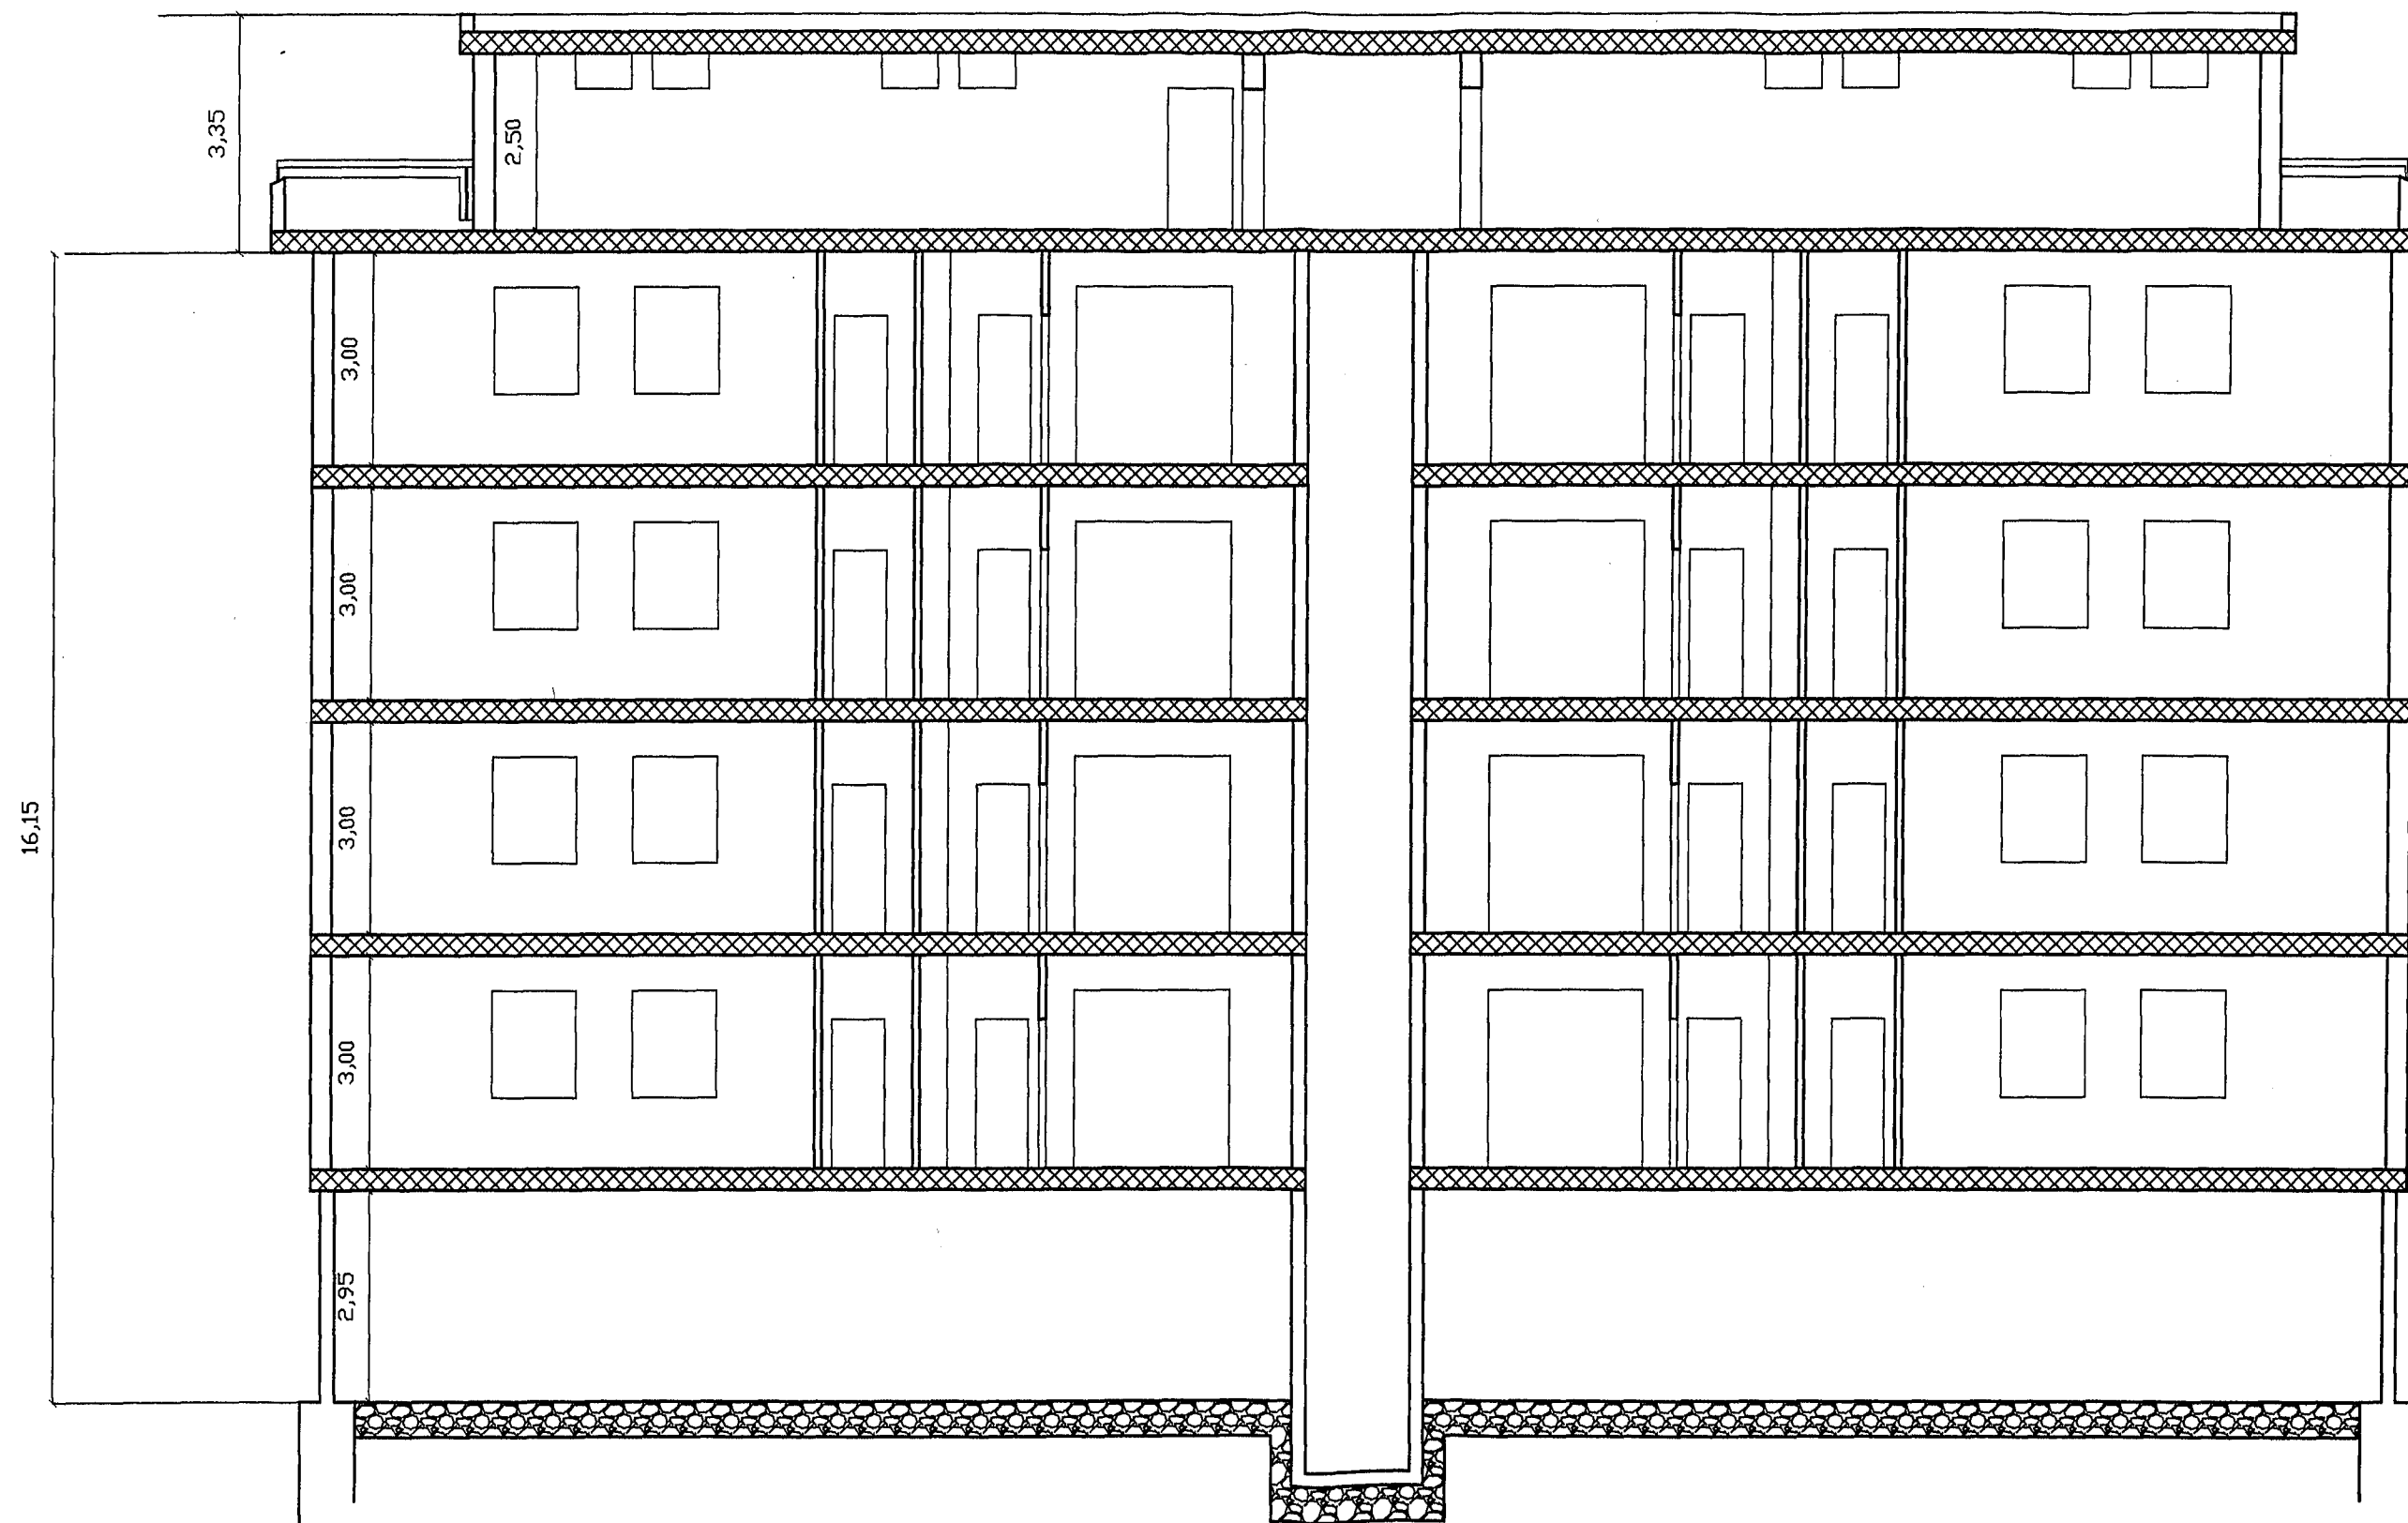

SEZIONE X - X

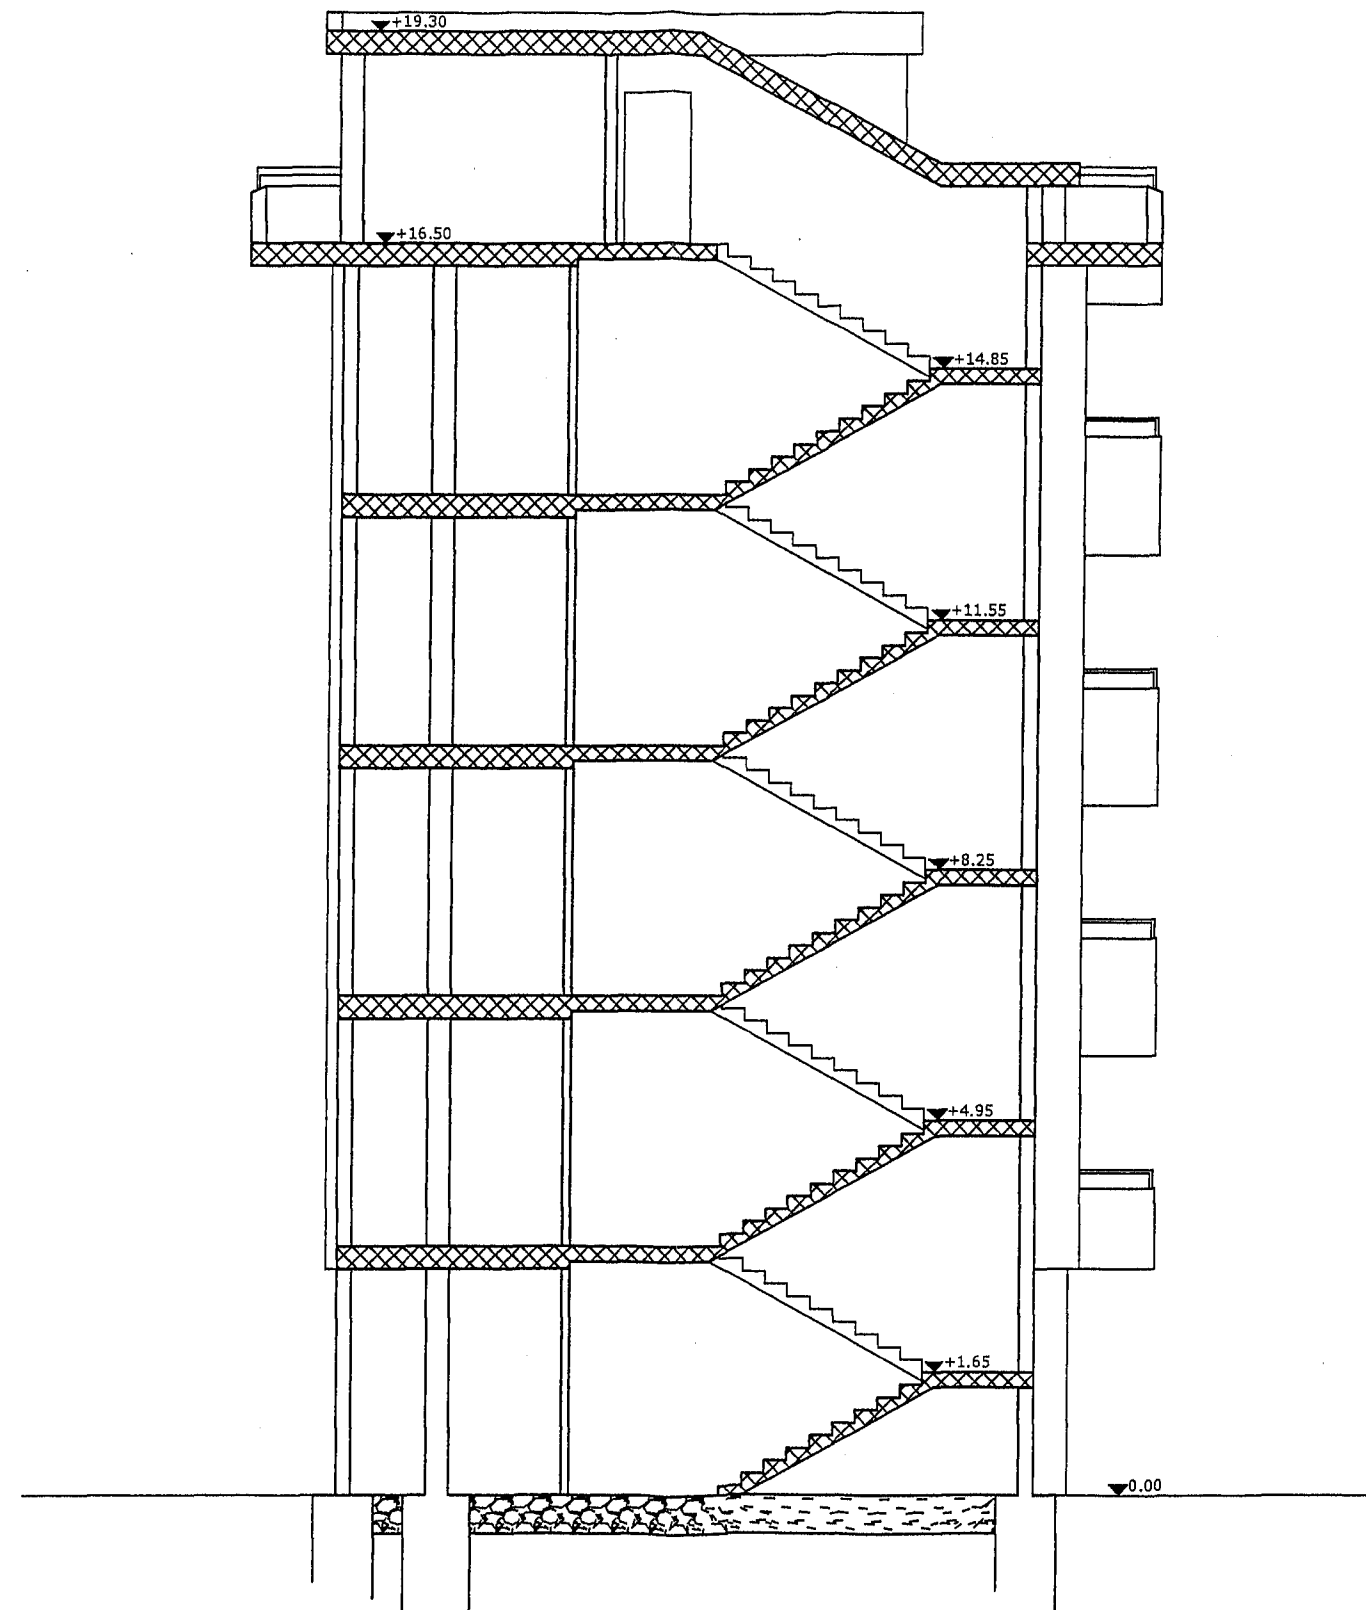

SEZIONE Y - Y