



ISTITUTO AUTONOMO CASE POPOLARI - BR

LEGGE 8 AGOSTO 1977 N. 513 PROGRAMMA INTERVENTO 001 86 1

PROGETTO PER LA COSTRUZIONE DI ALLOGGI POPOLARI IN BRINDISI

RIONE PERRINO LOTTO D/5/6/7/8

ALLOGGI N. 40 (24 DA MQ. 95 E 16 DA MQ. 45)

EDIFICIO A SPINA D_B ALLOGGI N. 10 DA 95 m² E N. 5 DA 45 m²

COPERTURA

SCALA 1:100

DATA

AGGIORNAMENTI

TAV. 6

RIF. PROSPETTO

C


ATTICO SQUA AL LOTTO D_B

RIF. PROSPETTO

A

RIF. PROSPETTO

B

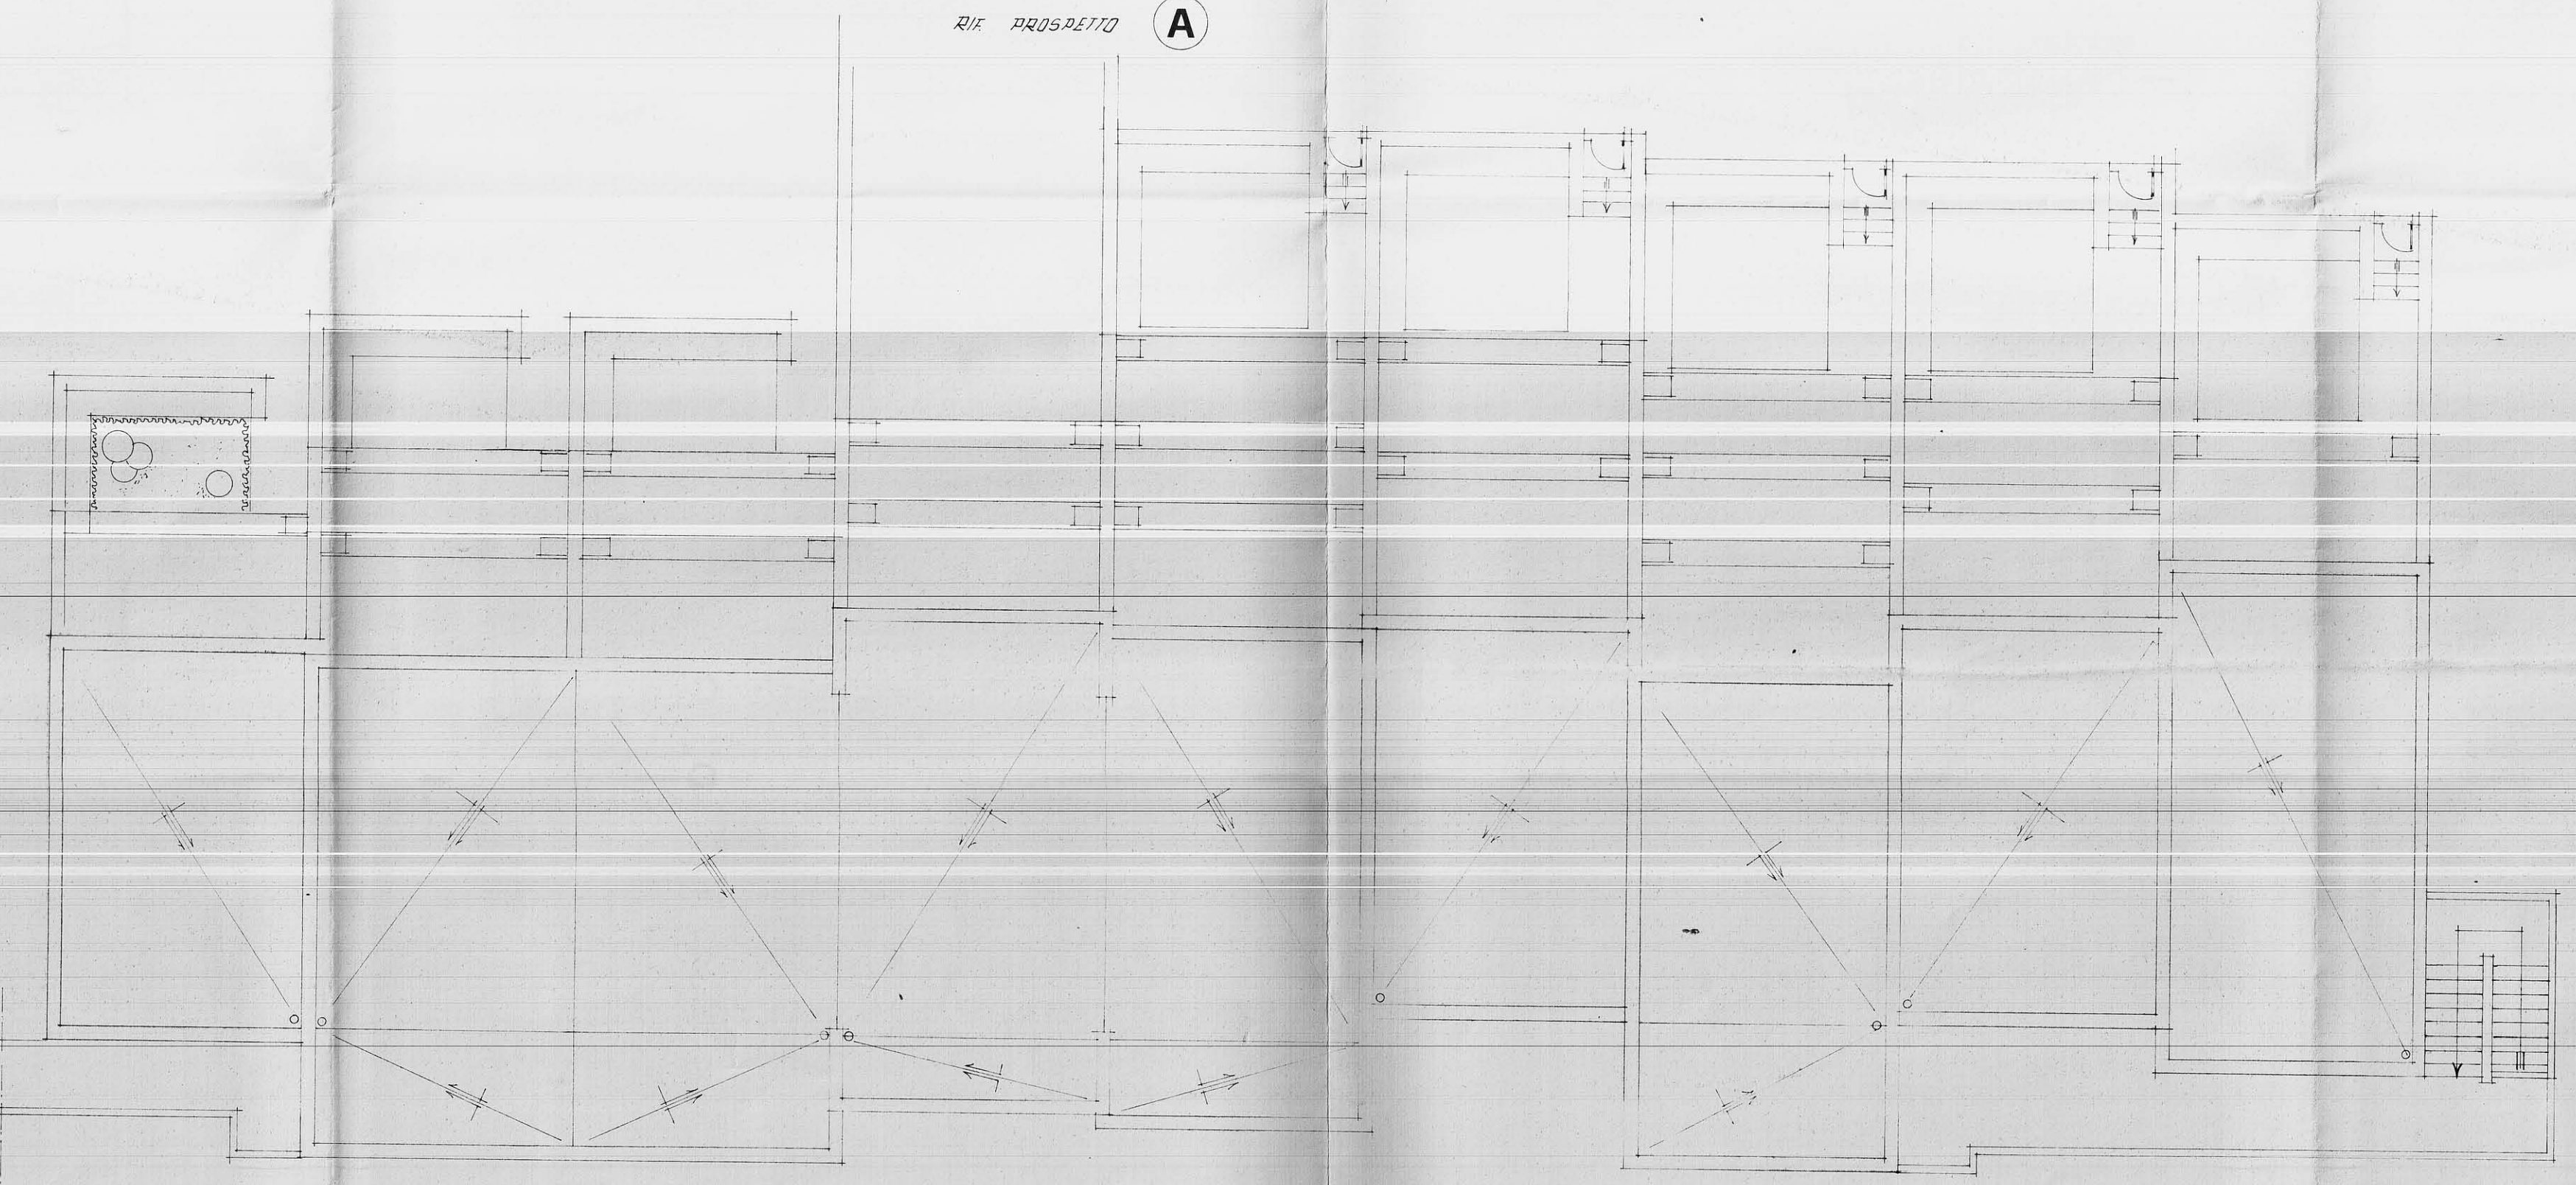

22.00

51.60

2.80