



ISTITUTO AUTONOMO CASE POPOLARI
 PER LA PROVINCIA DI BRINNESI
 COSTRUZIONE DI 1216 ABITAZIONI PER LAVORATORI
 AGRICOLI DIPENDENTI IN C.R.A.

PiANO RIALZATO


Scala 1:50

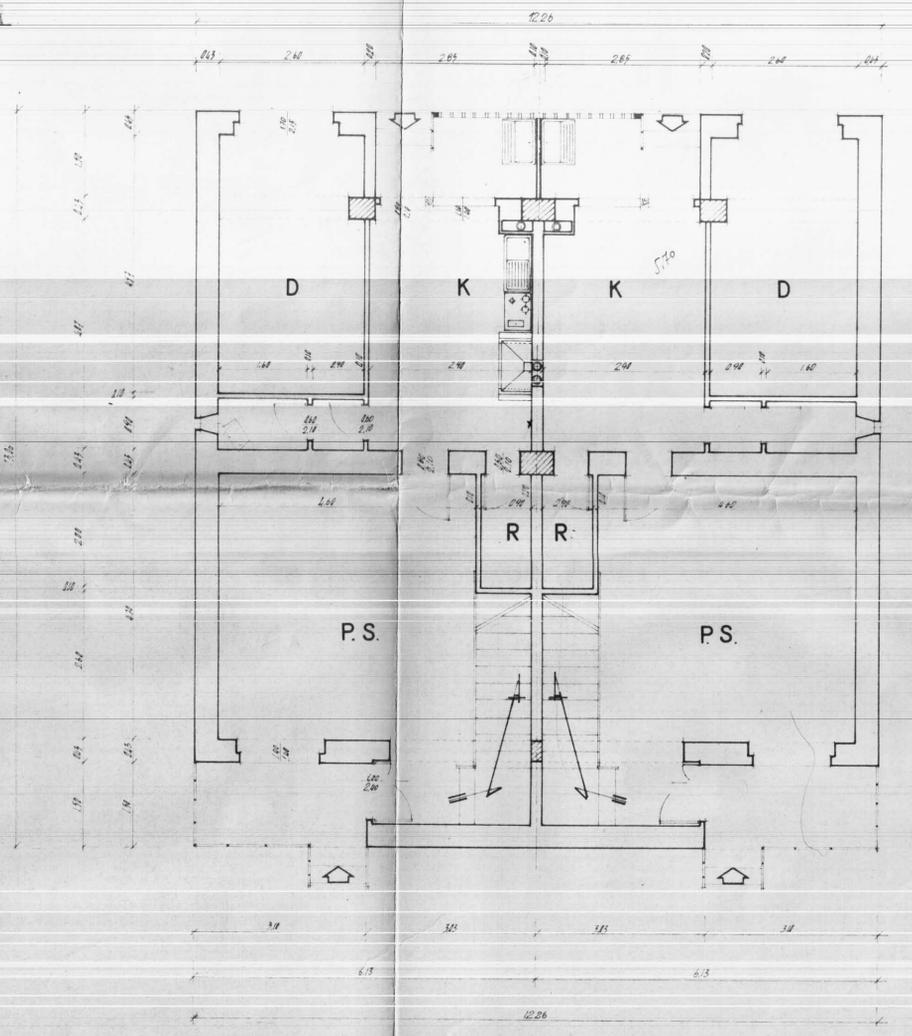

PRIMO PIANO

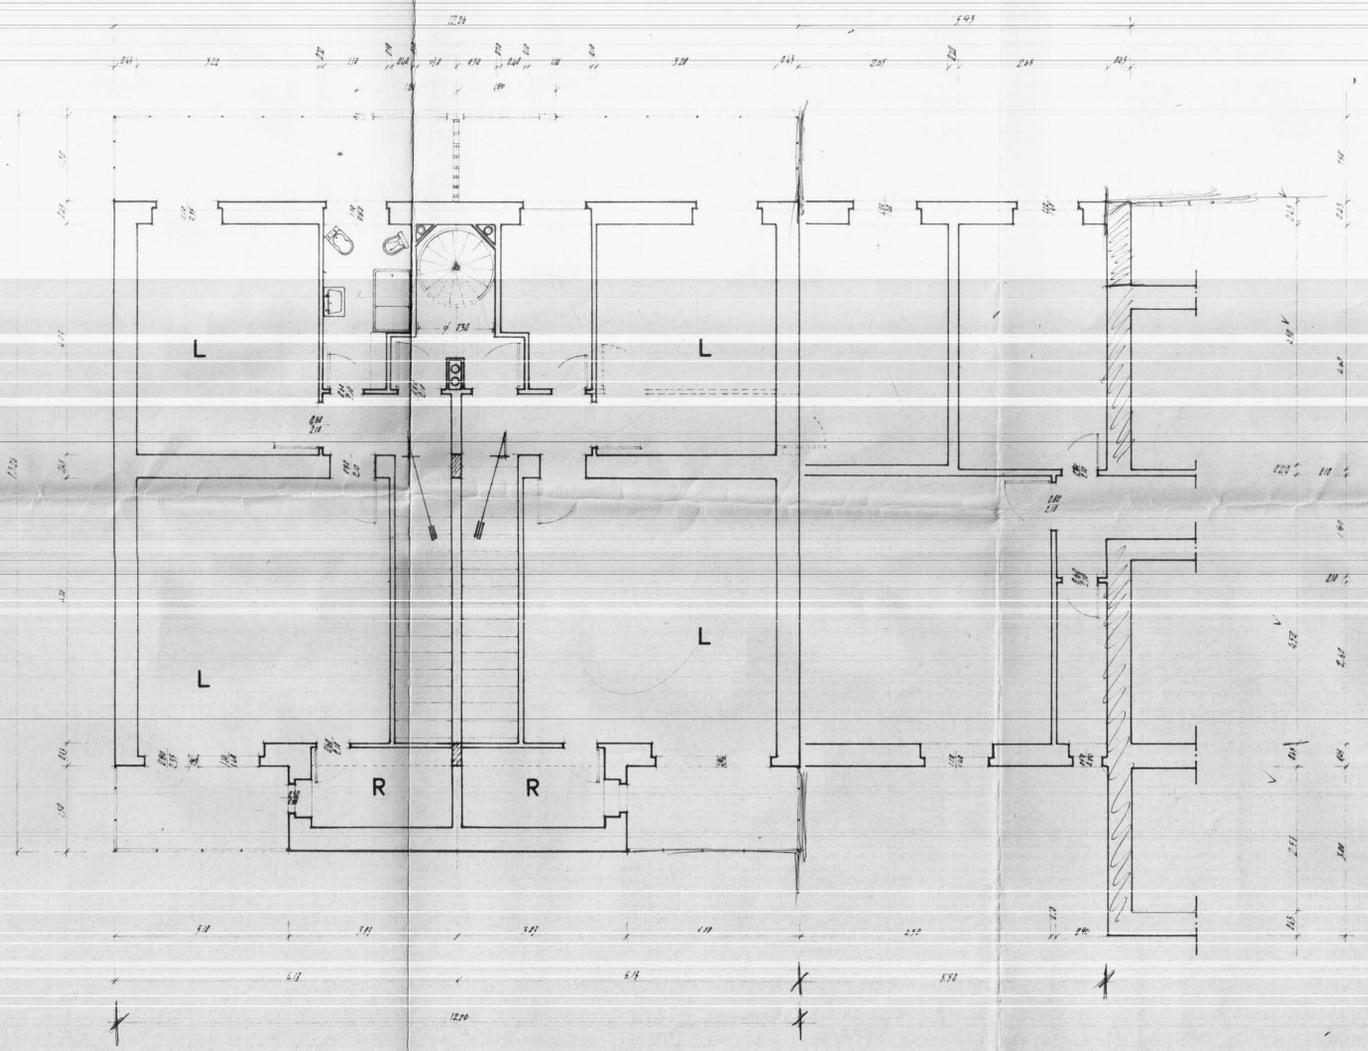

PiANTA TERRAZZA

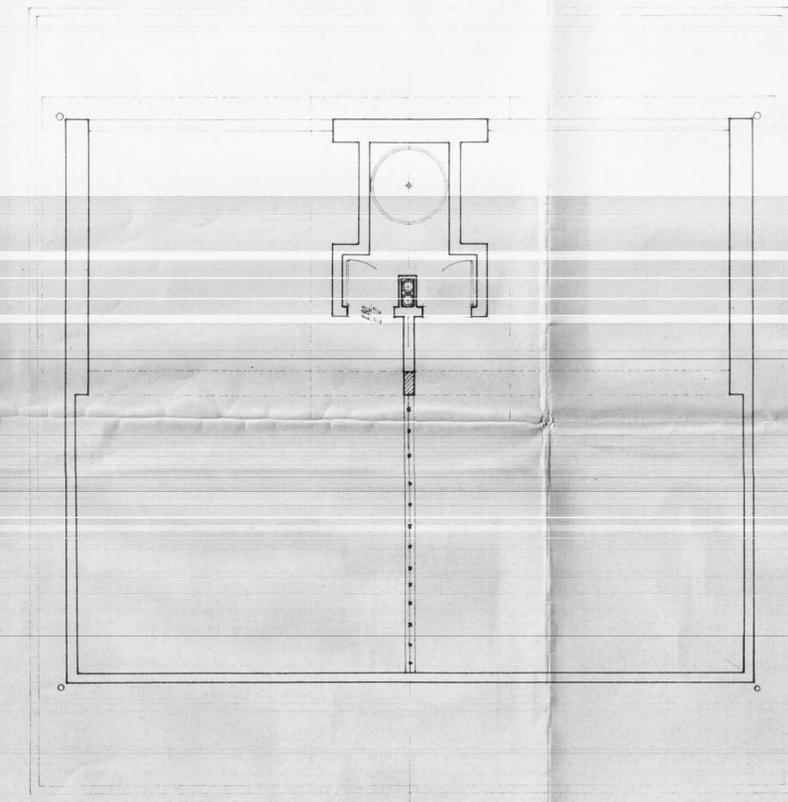

4,50
 2,00
 1,80
 1,70