


G ESCAL - BRINDISI  
QUARTIERE S. ELIA

CANTIERE 3212 - LOTTO B  
PALAZZINA B - SCALA C-B  
PIANTA PIANO TERZO  
DESTINAZIONE: LOCAZIONE  
RAPP. 1:100

STESSA DITTA

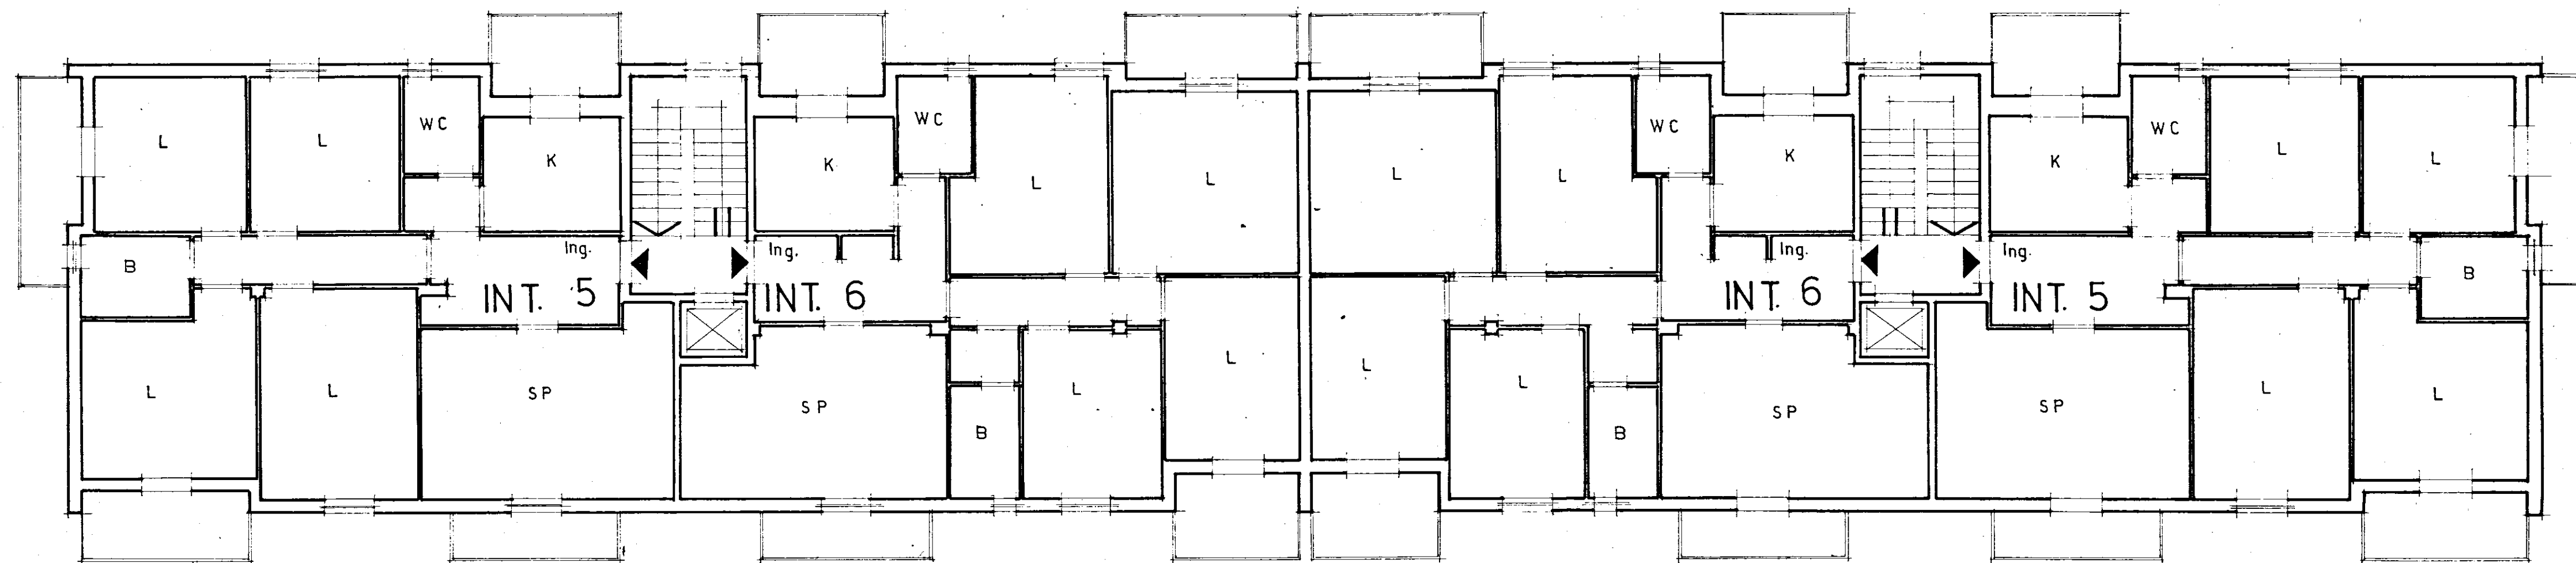

STESSA DITTA

N.

| SCALA C |  |
|---------|--|
| INT. 5  |  |
| 6       |  |

STESSA DITTA

| SCALA B |  |
|---------|--|
| INT. 5  |  |
| 6       |  |