Sistemazione urbanistica in Ostuni e progetti delle unità edilizie.

Progettisti:
Capo Gruppo Arch. T. della Sala.
Ing. P. d'Alfora.
Ing. M. della Sala.
Ing. G. Righetti.

planimetria generale

TAV. 5

scala 1:500

piano incremento occupazione operai
costruzione di case per lavoratori 6° settennio
stazione appaltante I.A.C.P. BRINDISI.

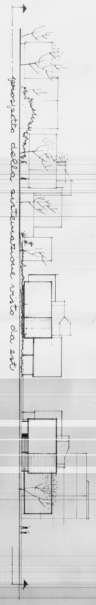

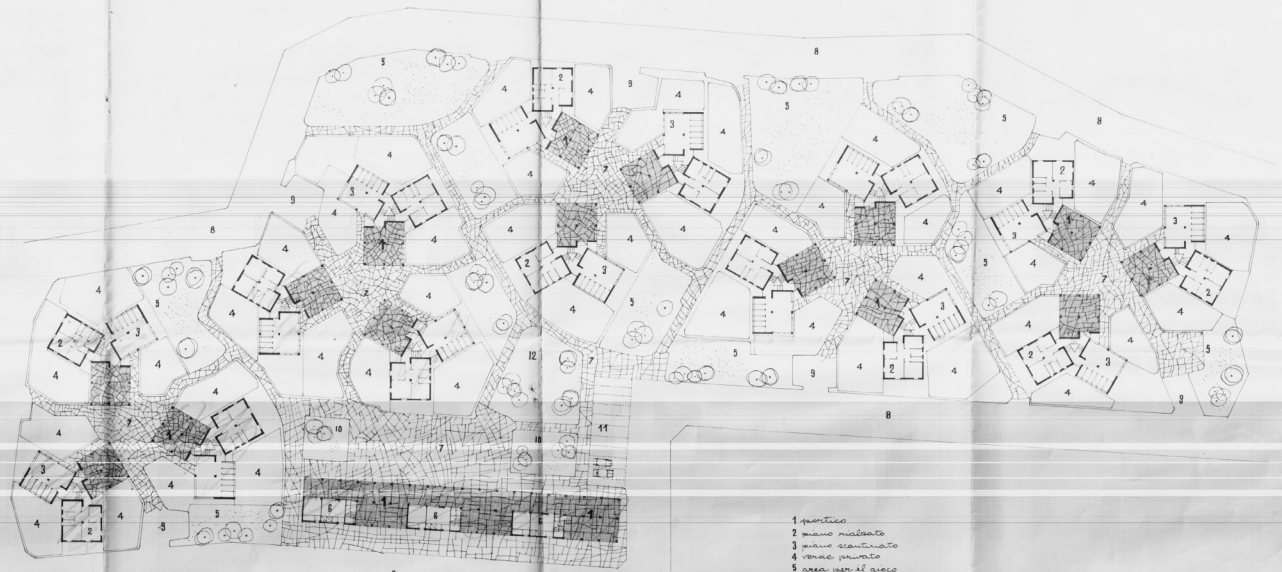
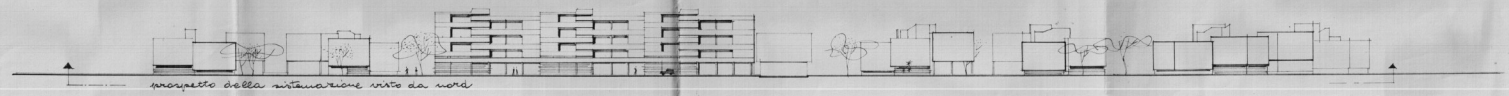
1 portico
2 piano mansardato
3 piano scantinato
4 verde privato
5 area per il gioco
6 negozi
7 sentieri e slarghi pedonali
8 viabilità veicolare carrabile
9 larghi carrabili di accesso ai raggruppamenti
10 verde pubblico
11 parcheggio automobili
12 area destinata alla costruzione della scuola materna