ISTITUTO AUTONOMO CASE POPOLARI - BRINDISI -

LEGGE 22-10-1971 N. 865 – ART. 55 | CANALE C

COSTRUZIONE DI CASE POPOLARI IN BRINDISI

PARTICOLARI SCALA | Scala 1:10

PROGRAMMA INTERVENTO N. 001/12/1

PROGETTAZIONE Uff. Tecn. I.A.C.P. BRINDISI

Aggiornamenti:

Data:

IL DIRETTORE TECNICO (Dott. Ing. Arturo LONGO)

TAV. N. 11

Alloggi N. = da vani 5 = vani N. =
. 46 . . 6 = . 276
. 8 . 7 = . 56
TOT. N. 54 N. 332

COMMISSIONE TECNICA I.A.C.P.
Art. 53 Legge 22-10-1971 n. 865)

PARERE FAVOREVOLE
espresso con voto n. 18/74
nella seduta del 28 OTT. 1974
Brindisi, li 29 OTT. 1974
IL SEGRETARIO
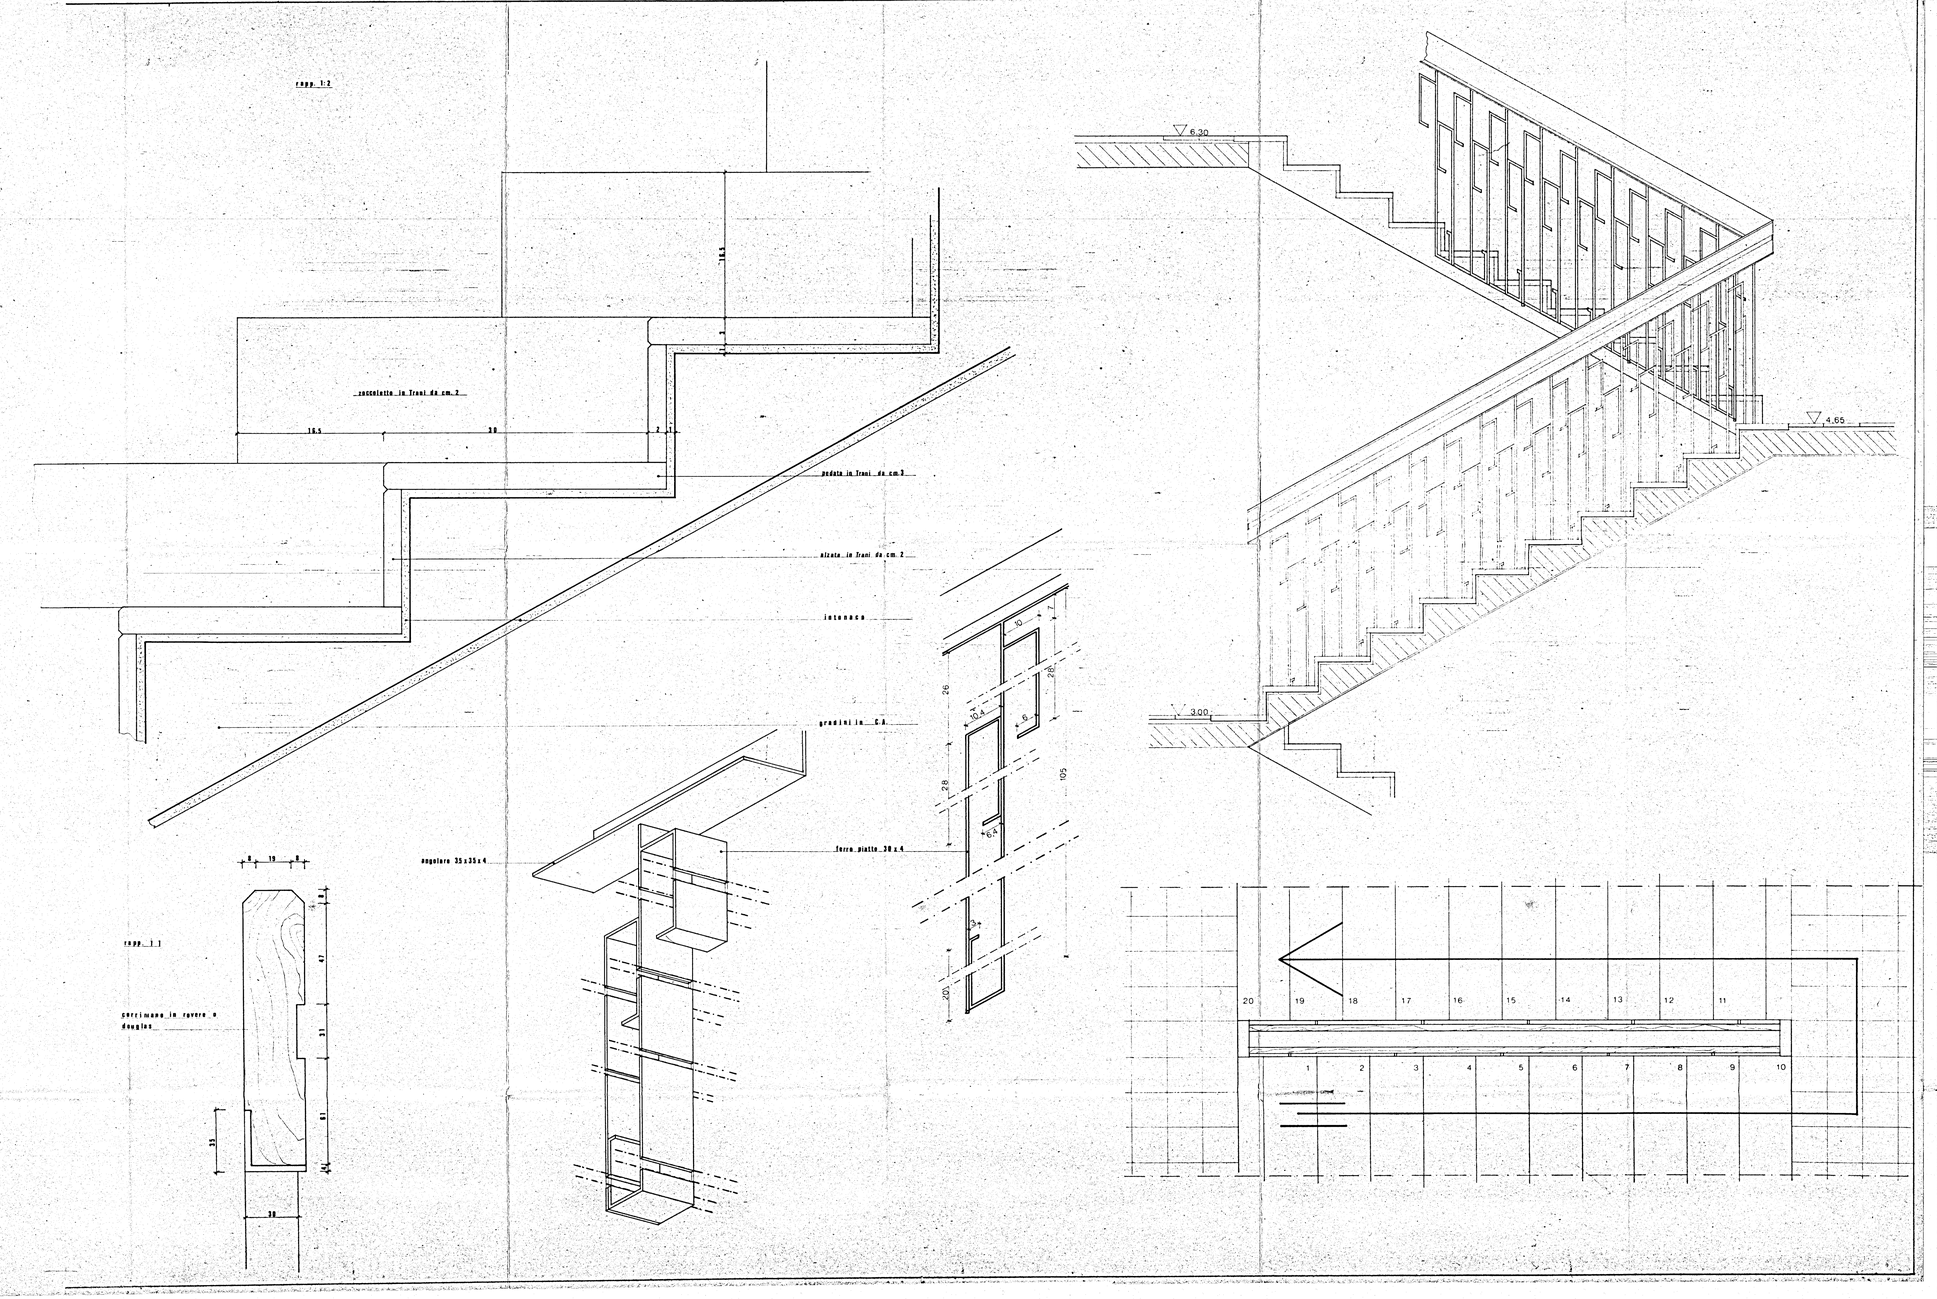
ISTITUTO AUTONOMO CASE POPOLARI BRINDISI
Progetto APPROVATO dal Consiglio di Amministrazione nella seduta del 30 OTT. 1974 con delibera n. 2000
IL DIRETTORE GENERALE I.F.
(Dott. Ing. Arturo Longo)