


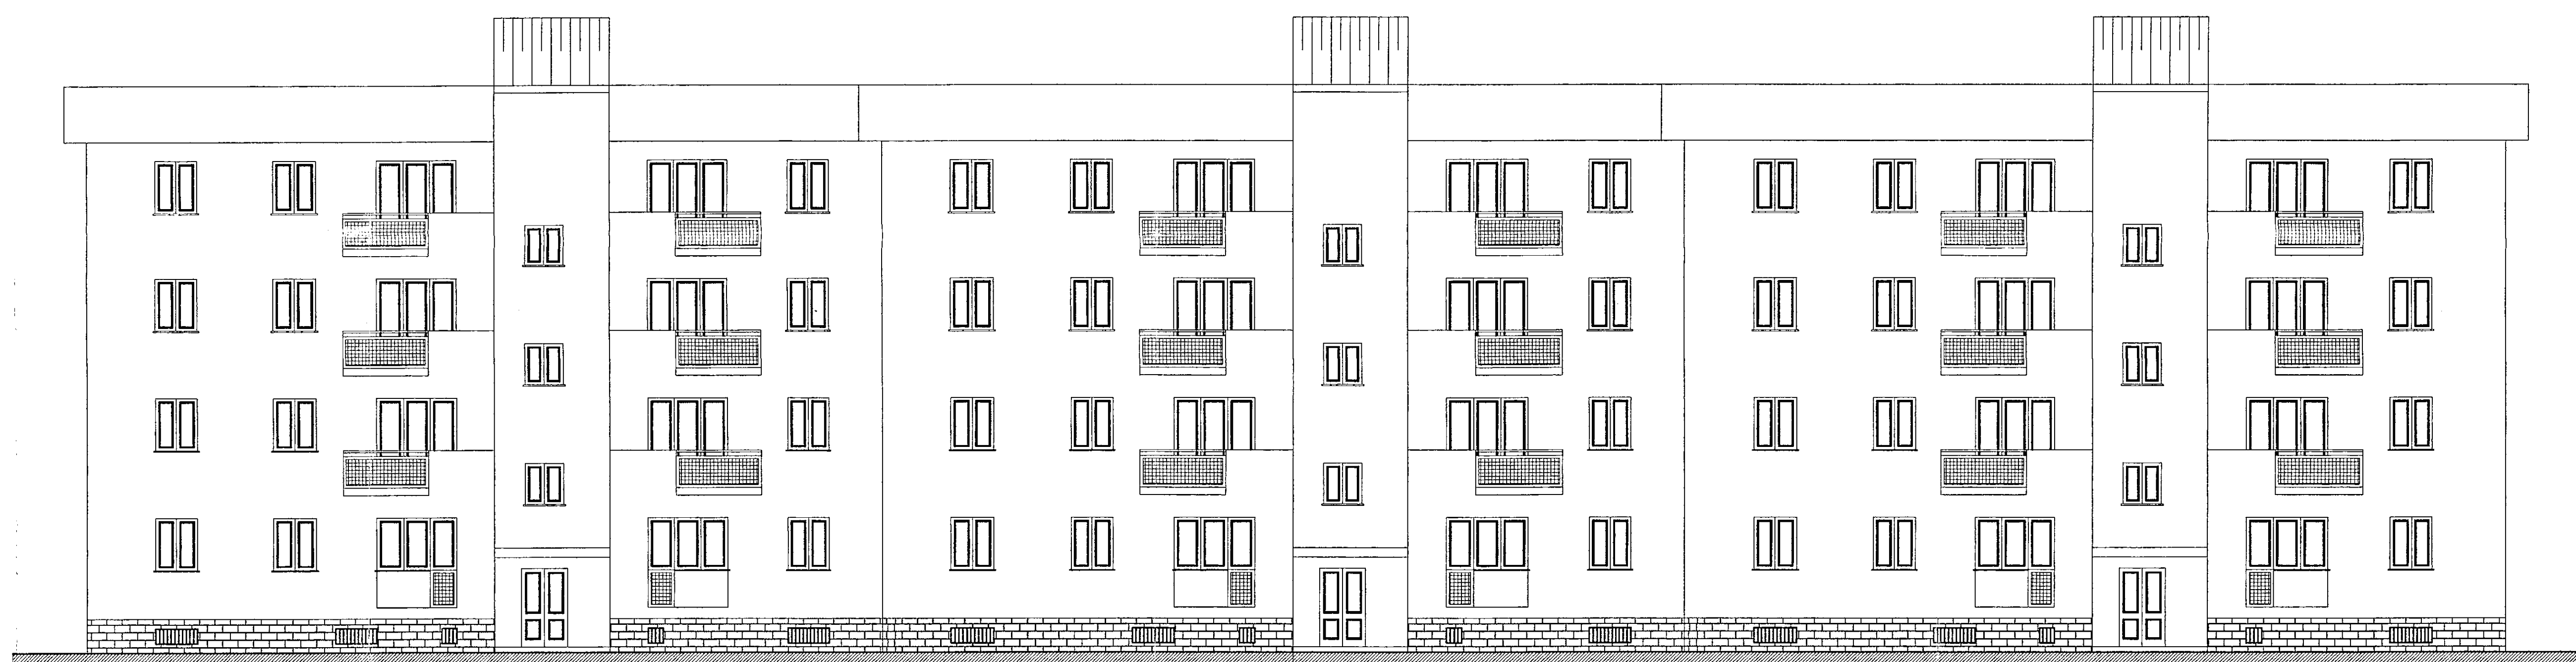


CIV. 2


CIV. 3

CIV. 4

PROSPETTO PIAZZA I. CIAIA

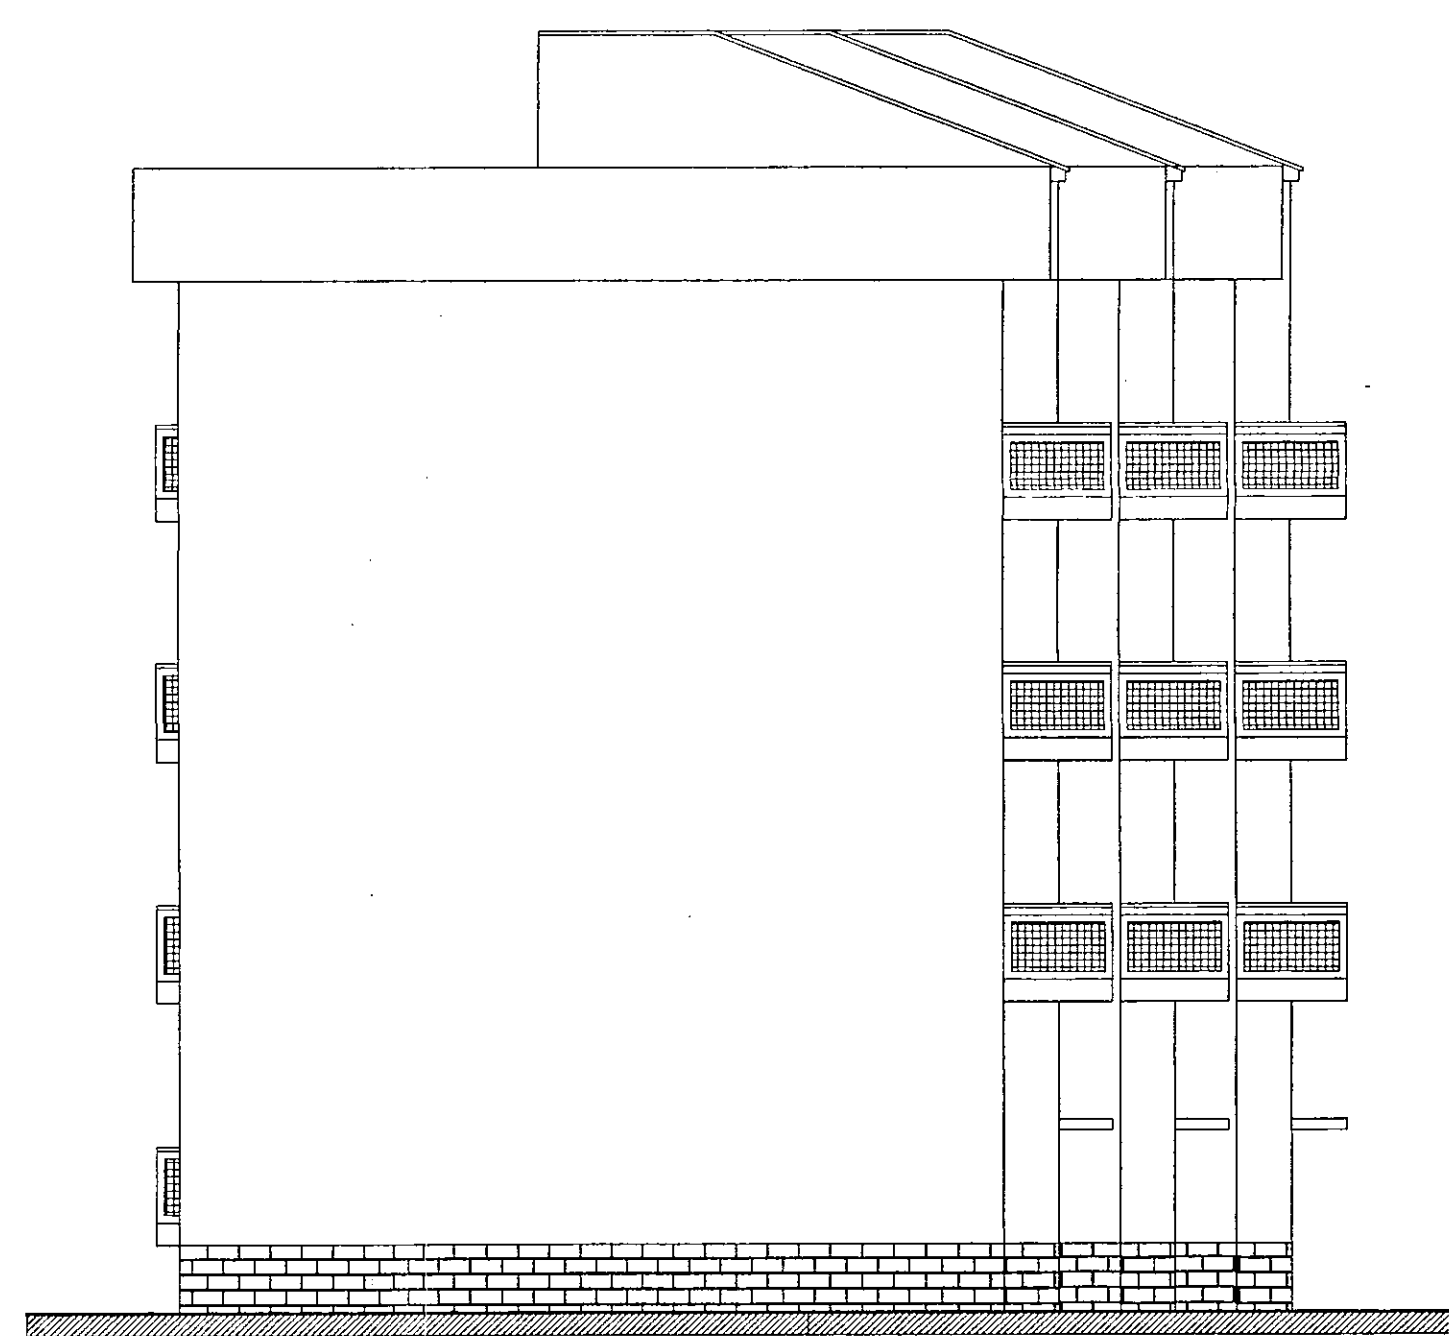

PROSPETTO LATERALE

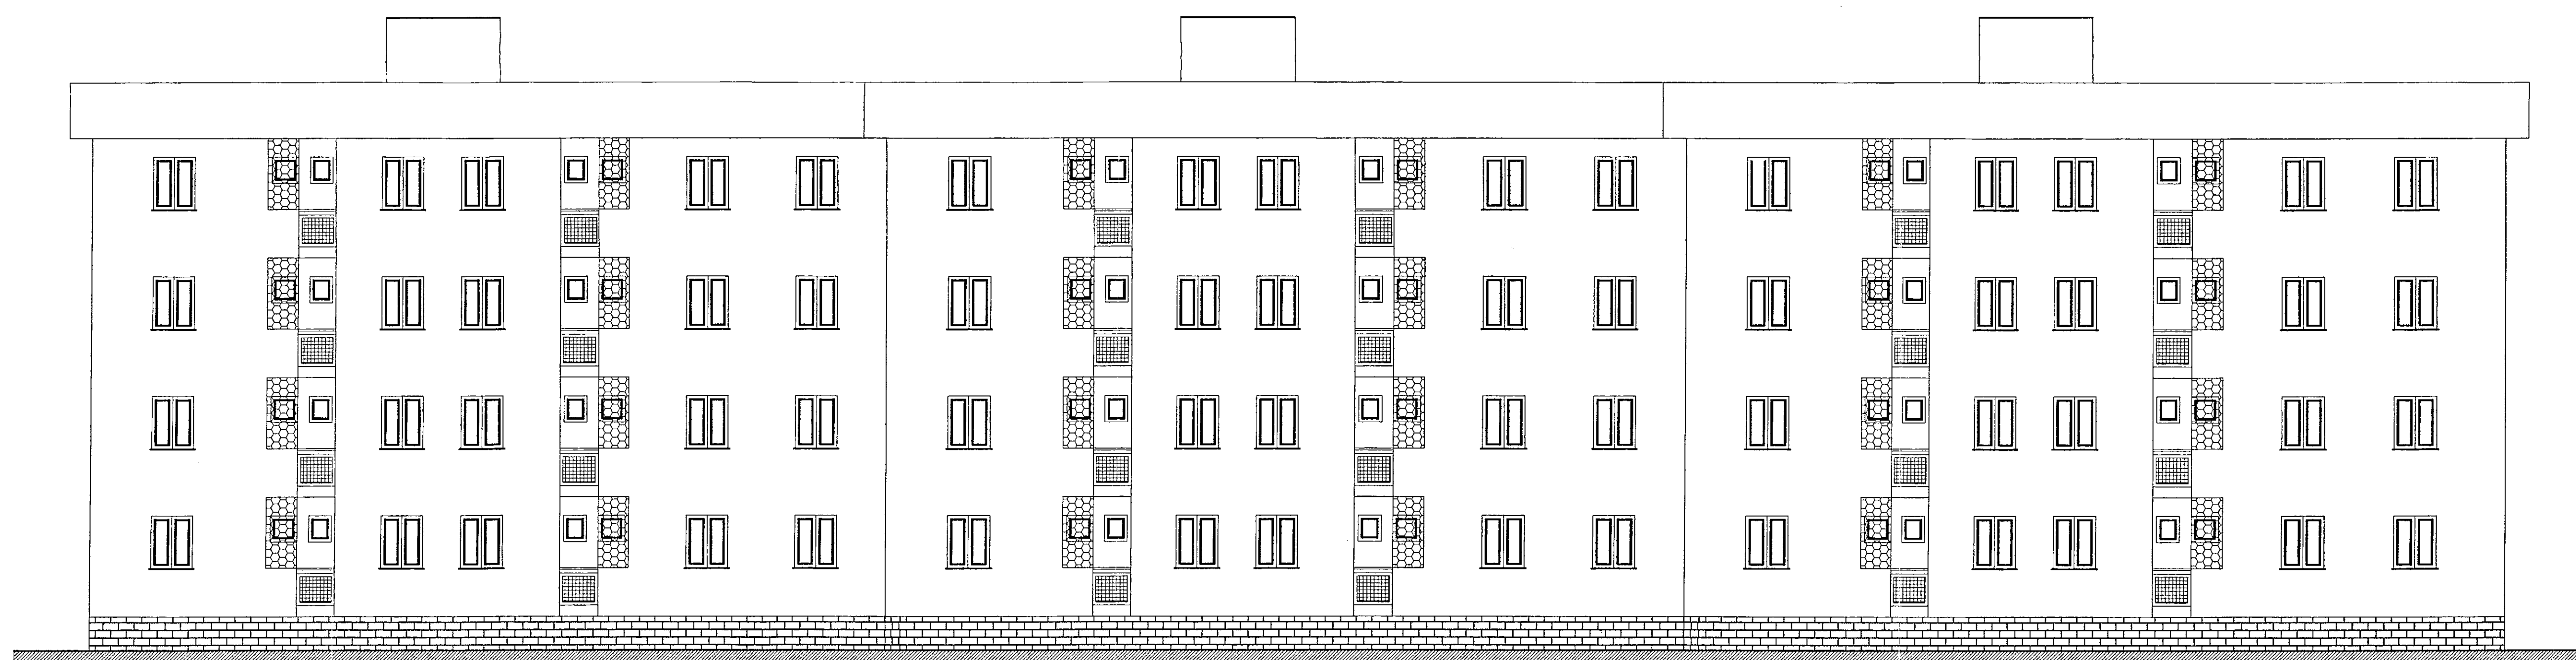


RETROPROSPETTO

**ISTITUTO AUTONOMO CASE POPOLARI
PER LA PROVINCIA DI BRINDISI**

DELIBERA G.R. N° 1104 DEL 23/07/2003 LEGGE 457/78 1° - 2° - 5° BIENNIO

**LAVORI DI RECUPERO DEL PATRIMONIO I.A.C.P. NEL COMUNE DI
BRINDISI - LOTTI : 4° VIA MARSICA; 5° - 6° - 7° - 8° VIA LUCREZIO;
9° - 10° - 11° - 12° VIA OBERDAN**

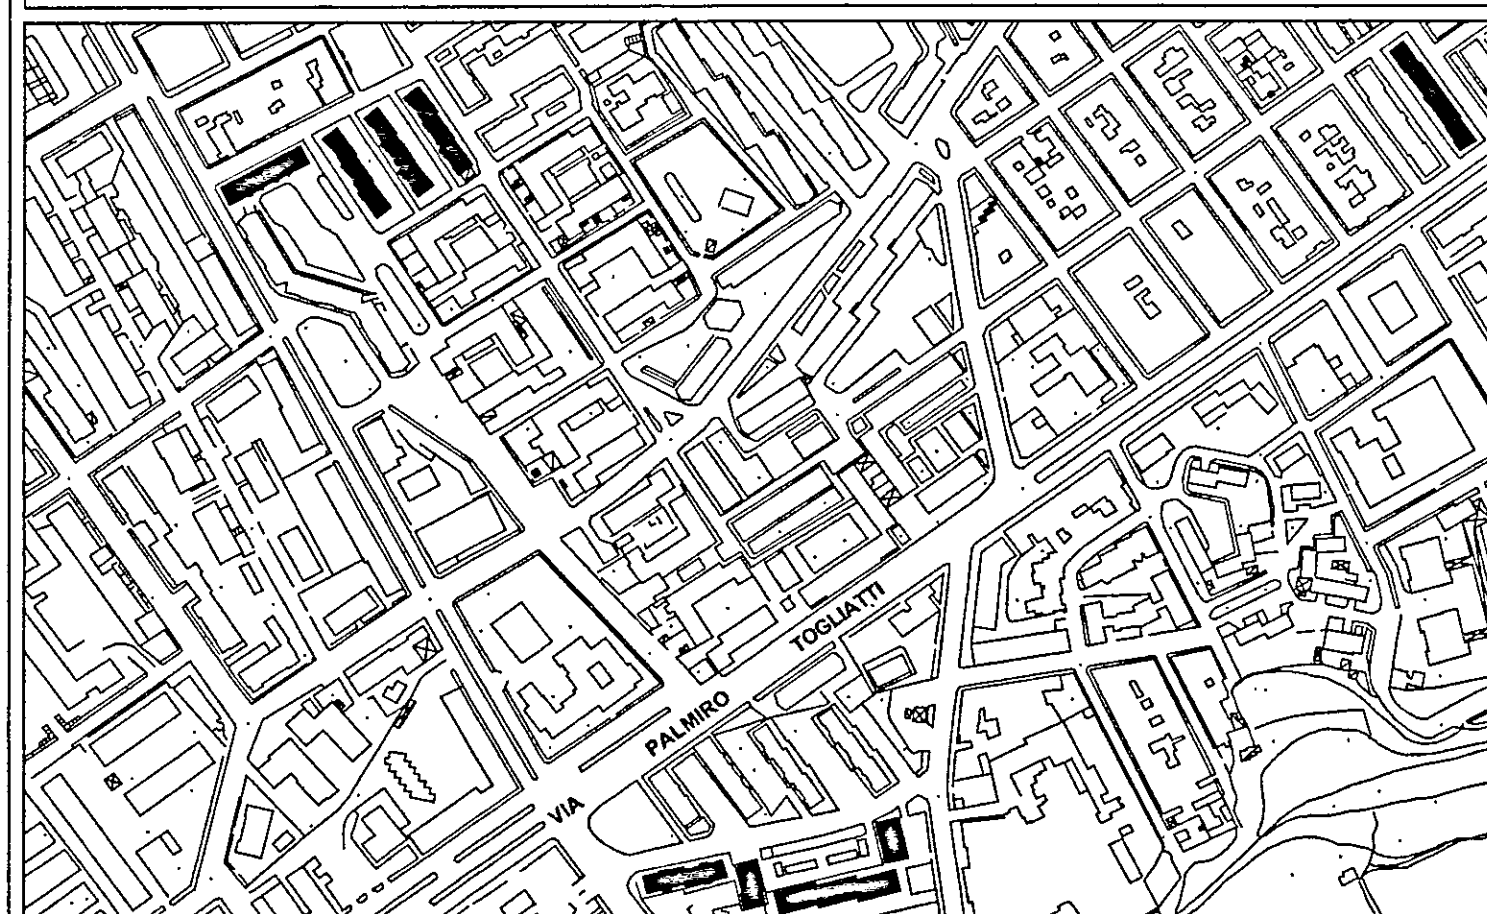

PROGETTO :
DOTT. ING. MARIO QUARTA

RESPONSABILE DEL PROCEDIMENTO :
DOTT. ING. GIUSEPPE DE ANGELIS

COORD. SICUREZZA IN FASE DI
PROGETTAZIONE : SIG. VINCENZO TONDO

COLLABORAZIONE TECNICA :
GEOM. MAURIZIO SPANIOLO
GEOM. ANTONIO ANTONIO

DATA :

SCALA : 1 : 100

ARCHIVIO :

TAV. 15

LOTTO 11°

PIANTE