

IACP-BRINDISI  
 COSTRUZIONE DI N° 14 ABITAZIONI PER LAVORATORI  
 AGRICOLI DIPENDENTI NEL COMUNE DI TORRE S. SNA


STRADA PROVINCIALE PER ERCHIE

PAL D

SCALA 1:100

PIANTA CLS IN ELEVAZIONE

- == SALTU CLS A 1800
- == CLS A Kg 300
- == CLS A Kg 200
- == MURAT. TUFO

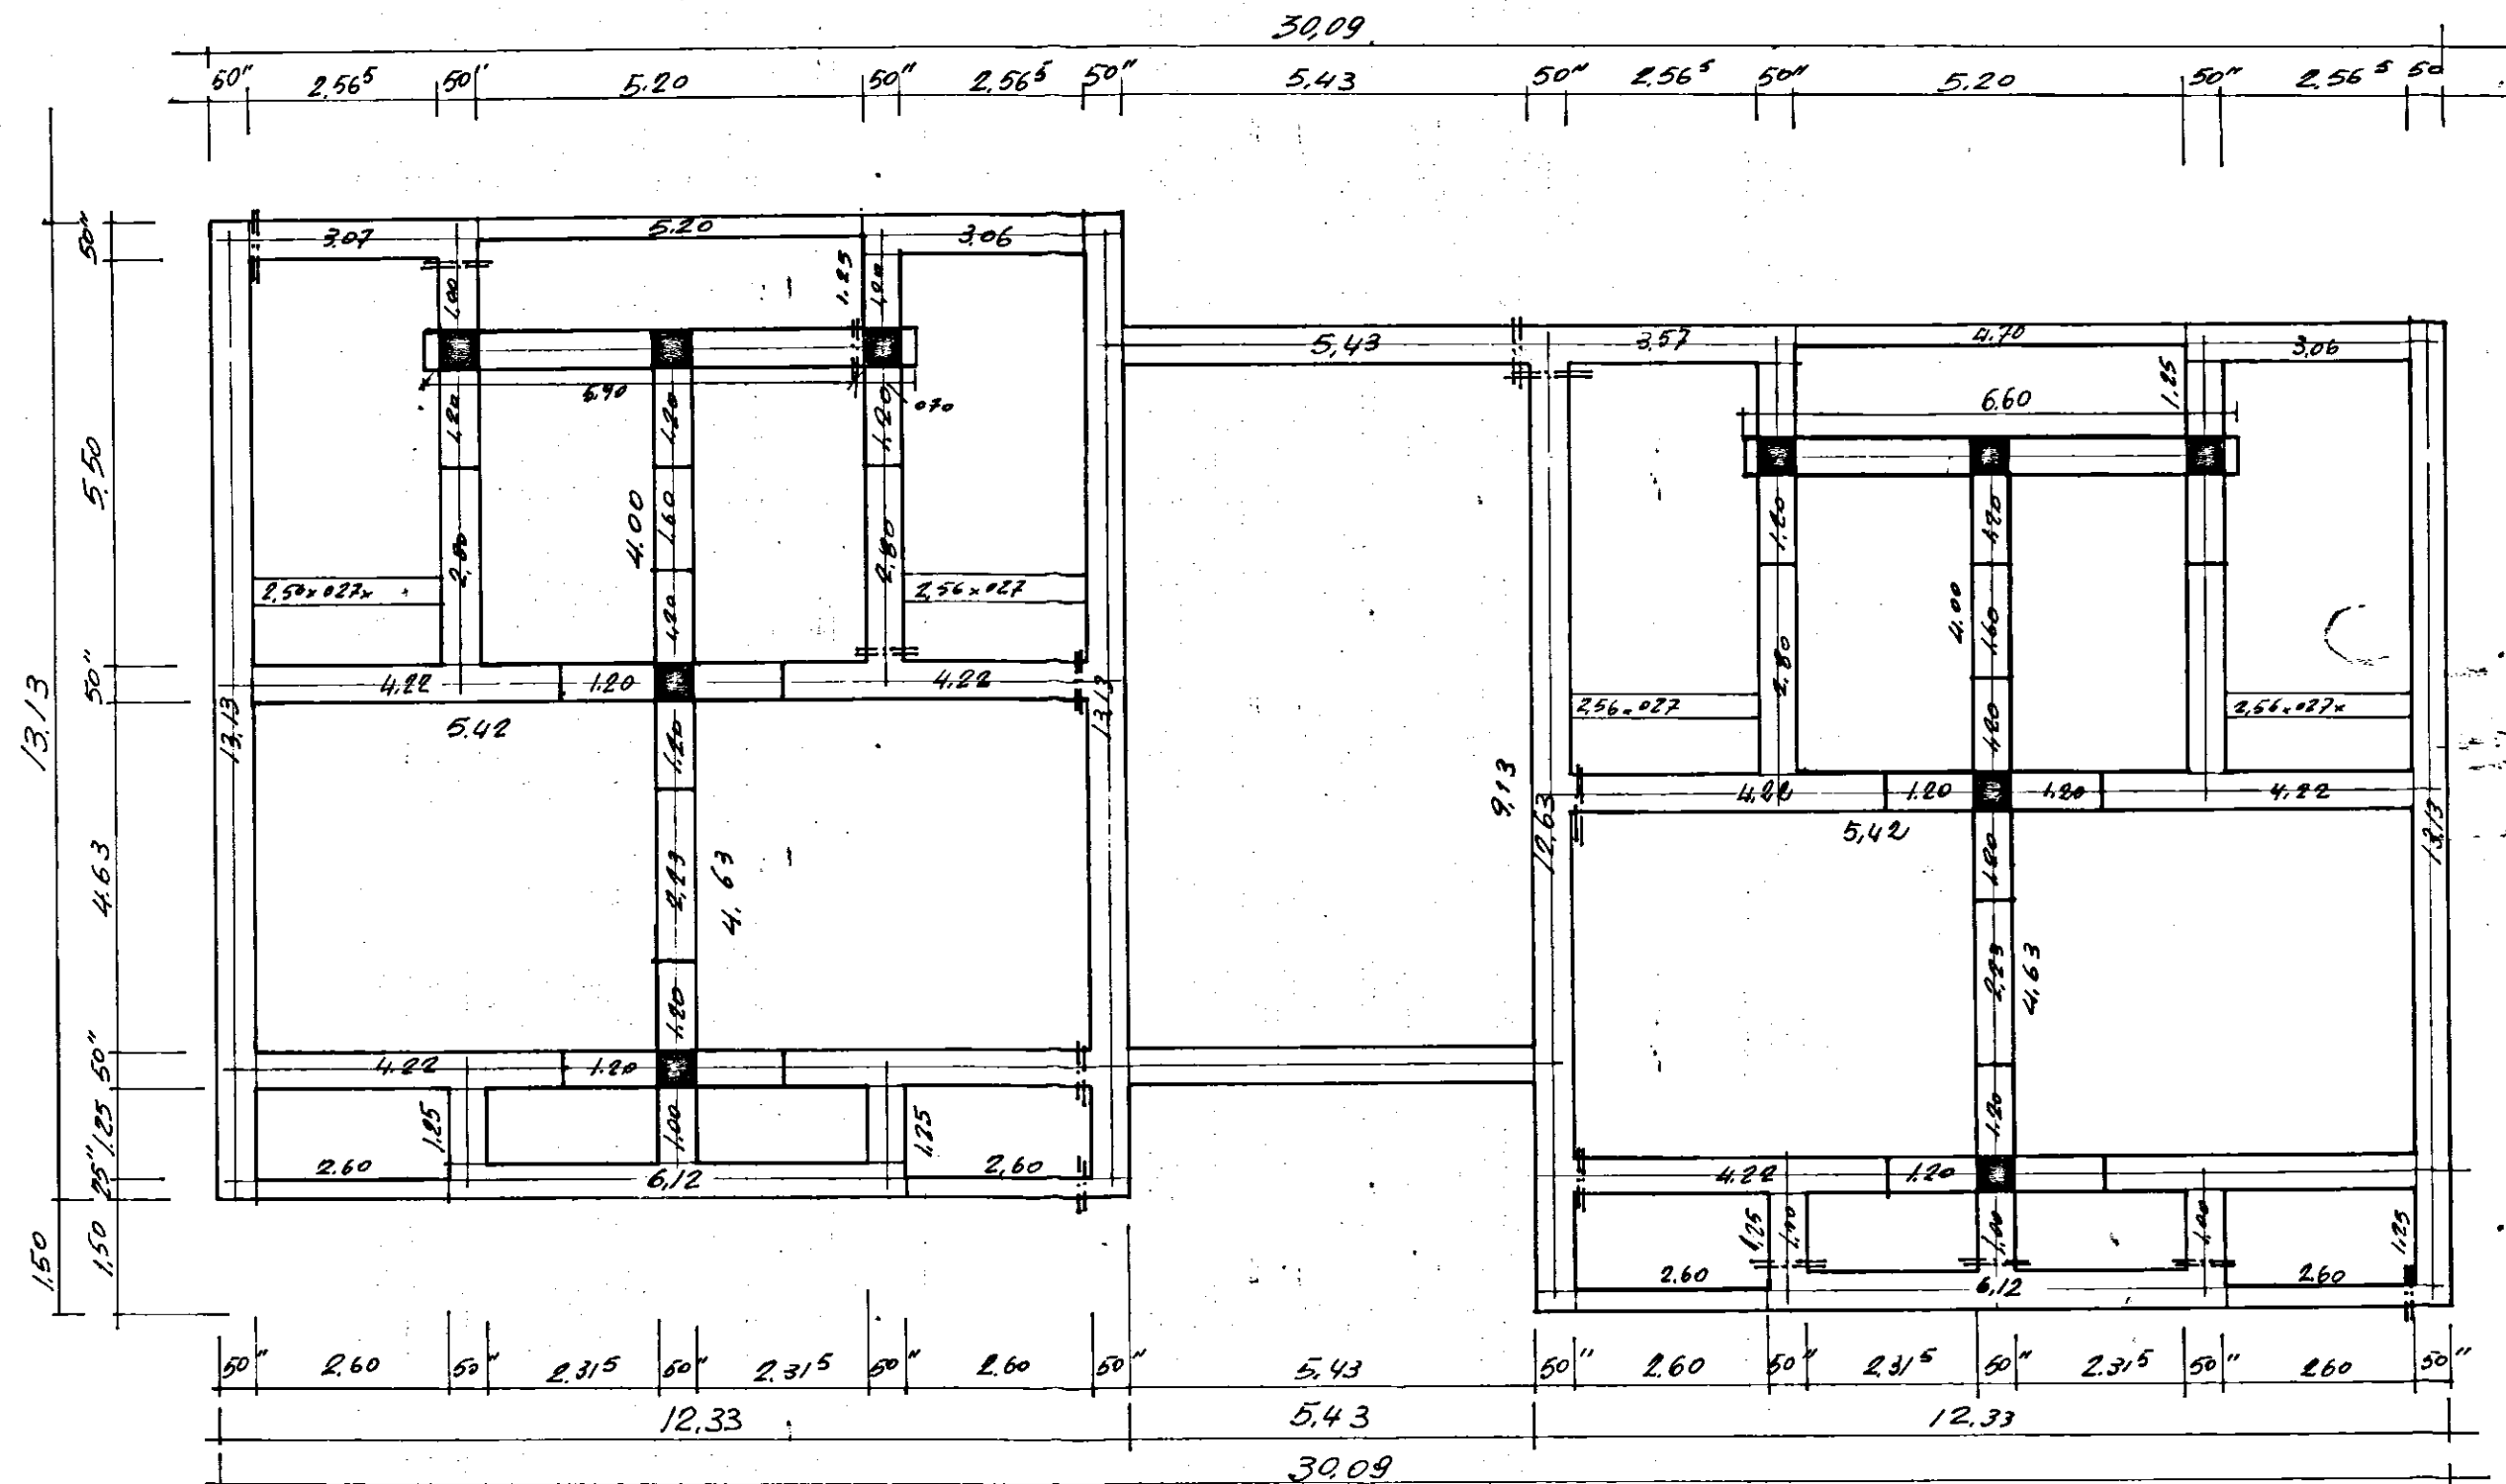

Carmelo Fini d'Aracello