

4-5	7	C.E.P. BRINDISI
1.2.3.4		QUARTIERE COORDINATO RIONE "PARADISO"
RAPP. 1:2 1:10		LOTTO 4 - FABB. 1.2.3.4 - LOTTO 5 - FABB. 1.2.3.4
25-2-1958		ESECUTIVI. BALCONE CUCINA. SOLUZIONE AL P.T.

PROF. ARCH. MARIO DE RENZI - CAPOGRUPPO


DOTT. ARCH. ROBERTO NICOLINI

DOTT. ARCH. RAFFAELE CONTIGIANI


DOTT. ARCH. MARINO LOMBARDI

DOTT. ARCH. ANTONIO DE SANDO

DOTT. ARCH. GIUSEPPE CAMPOS VENUTI

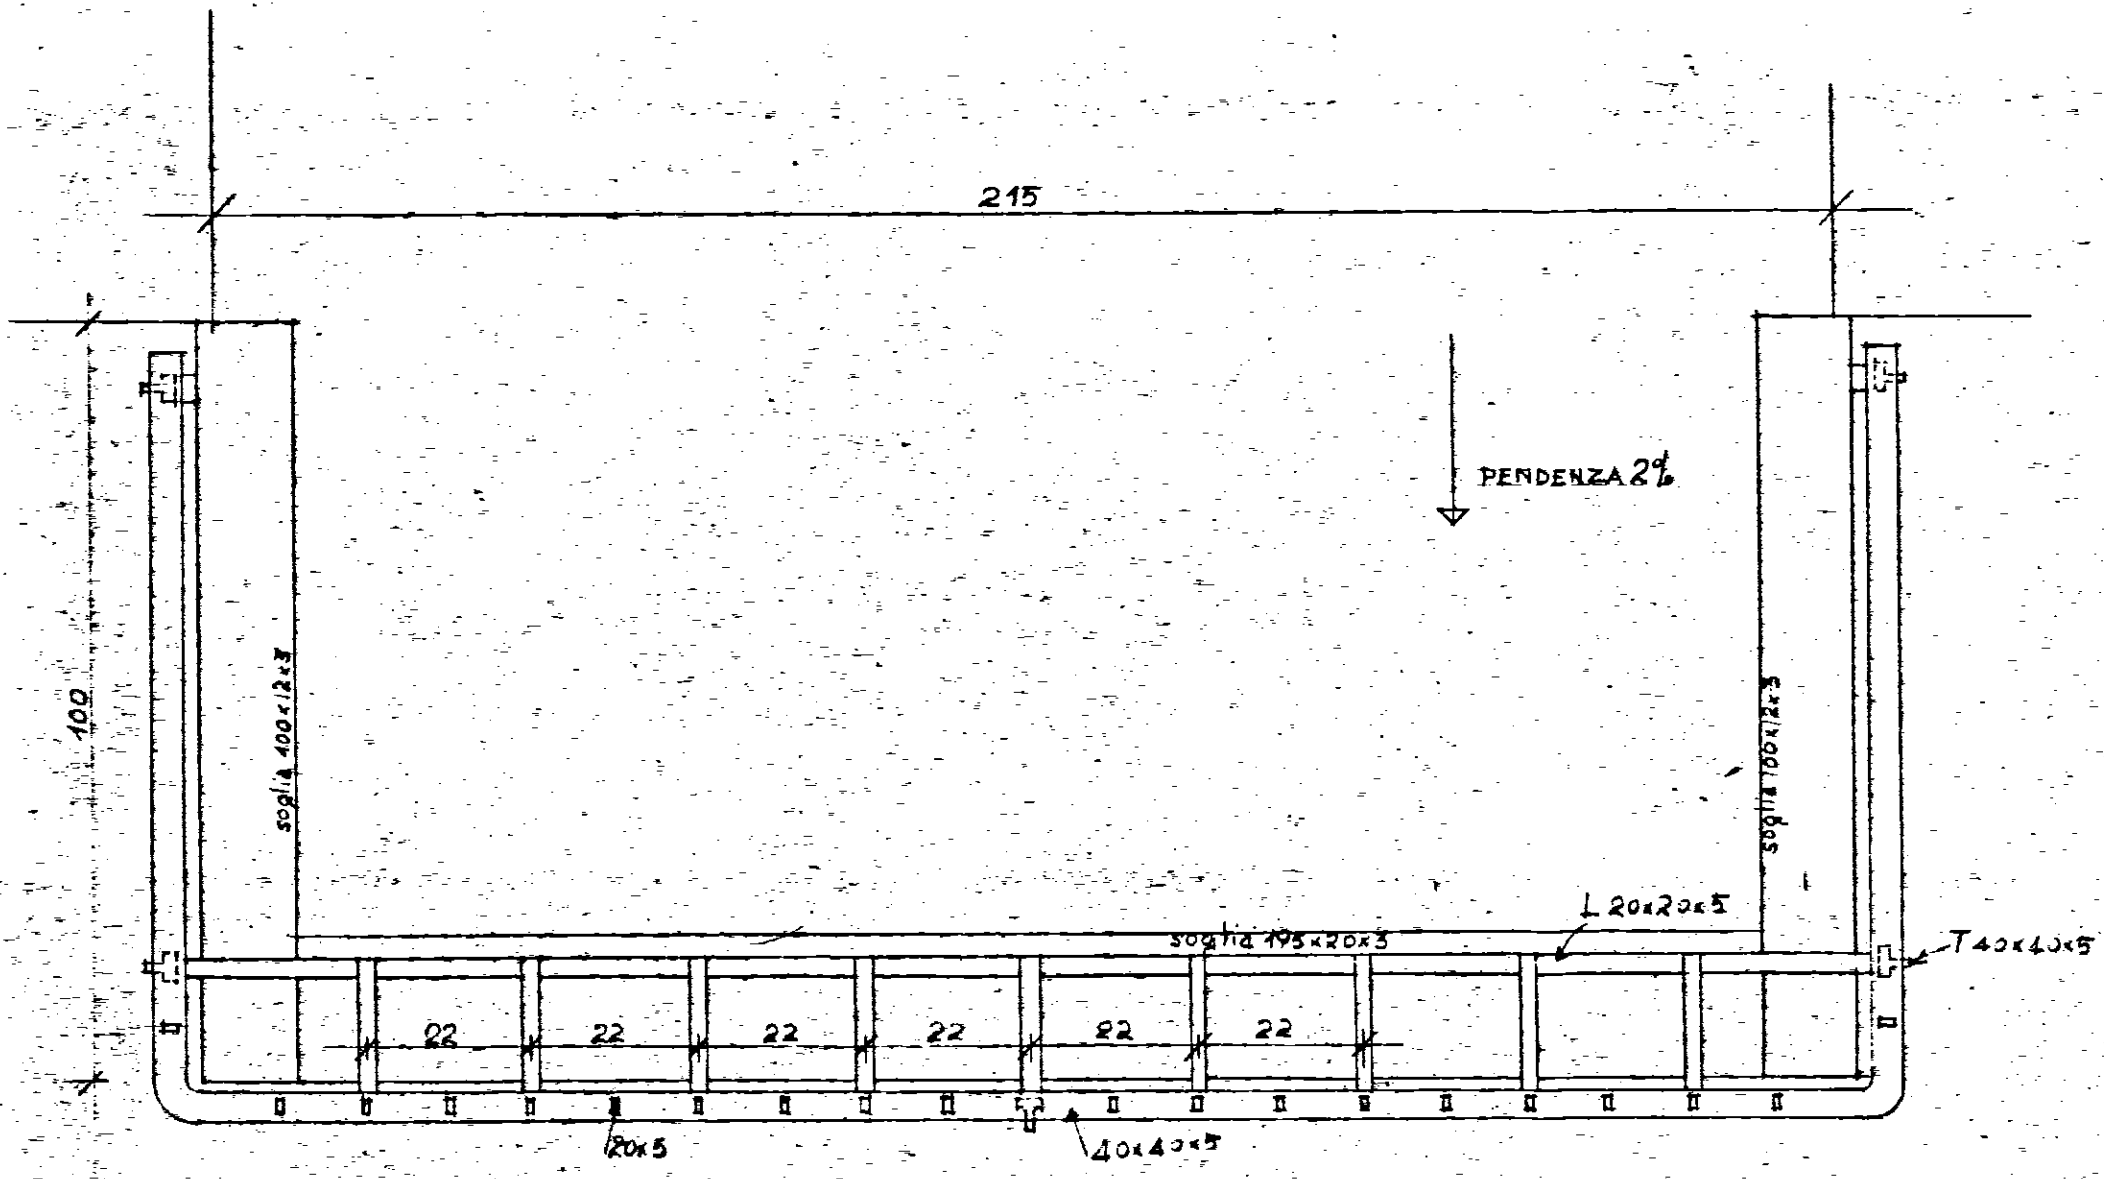


PIANTA RAPP. 1:10

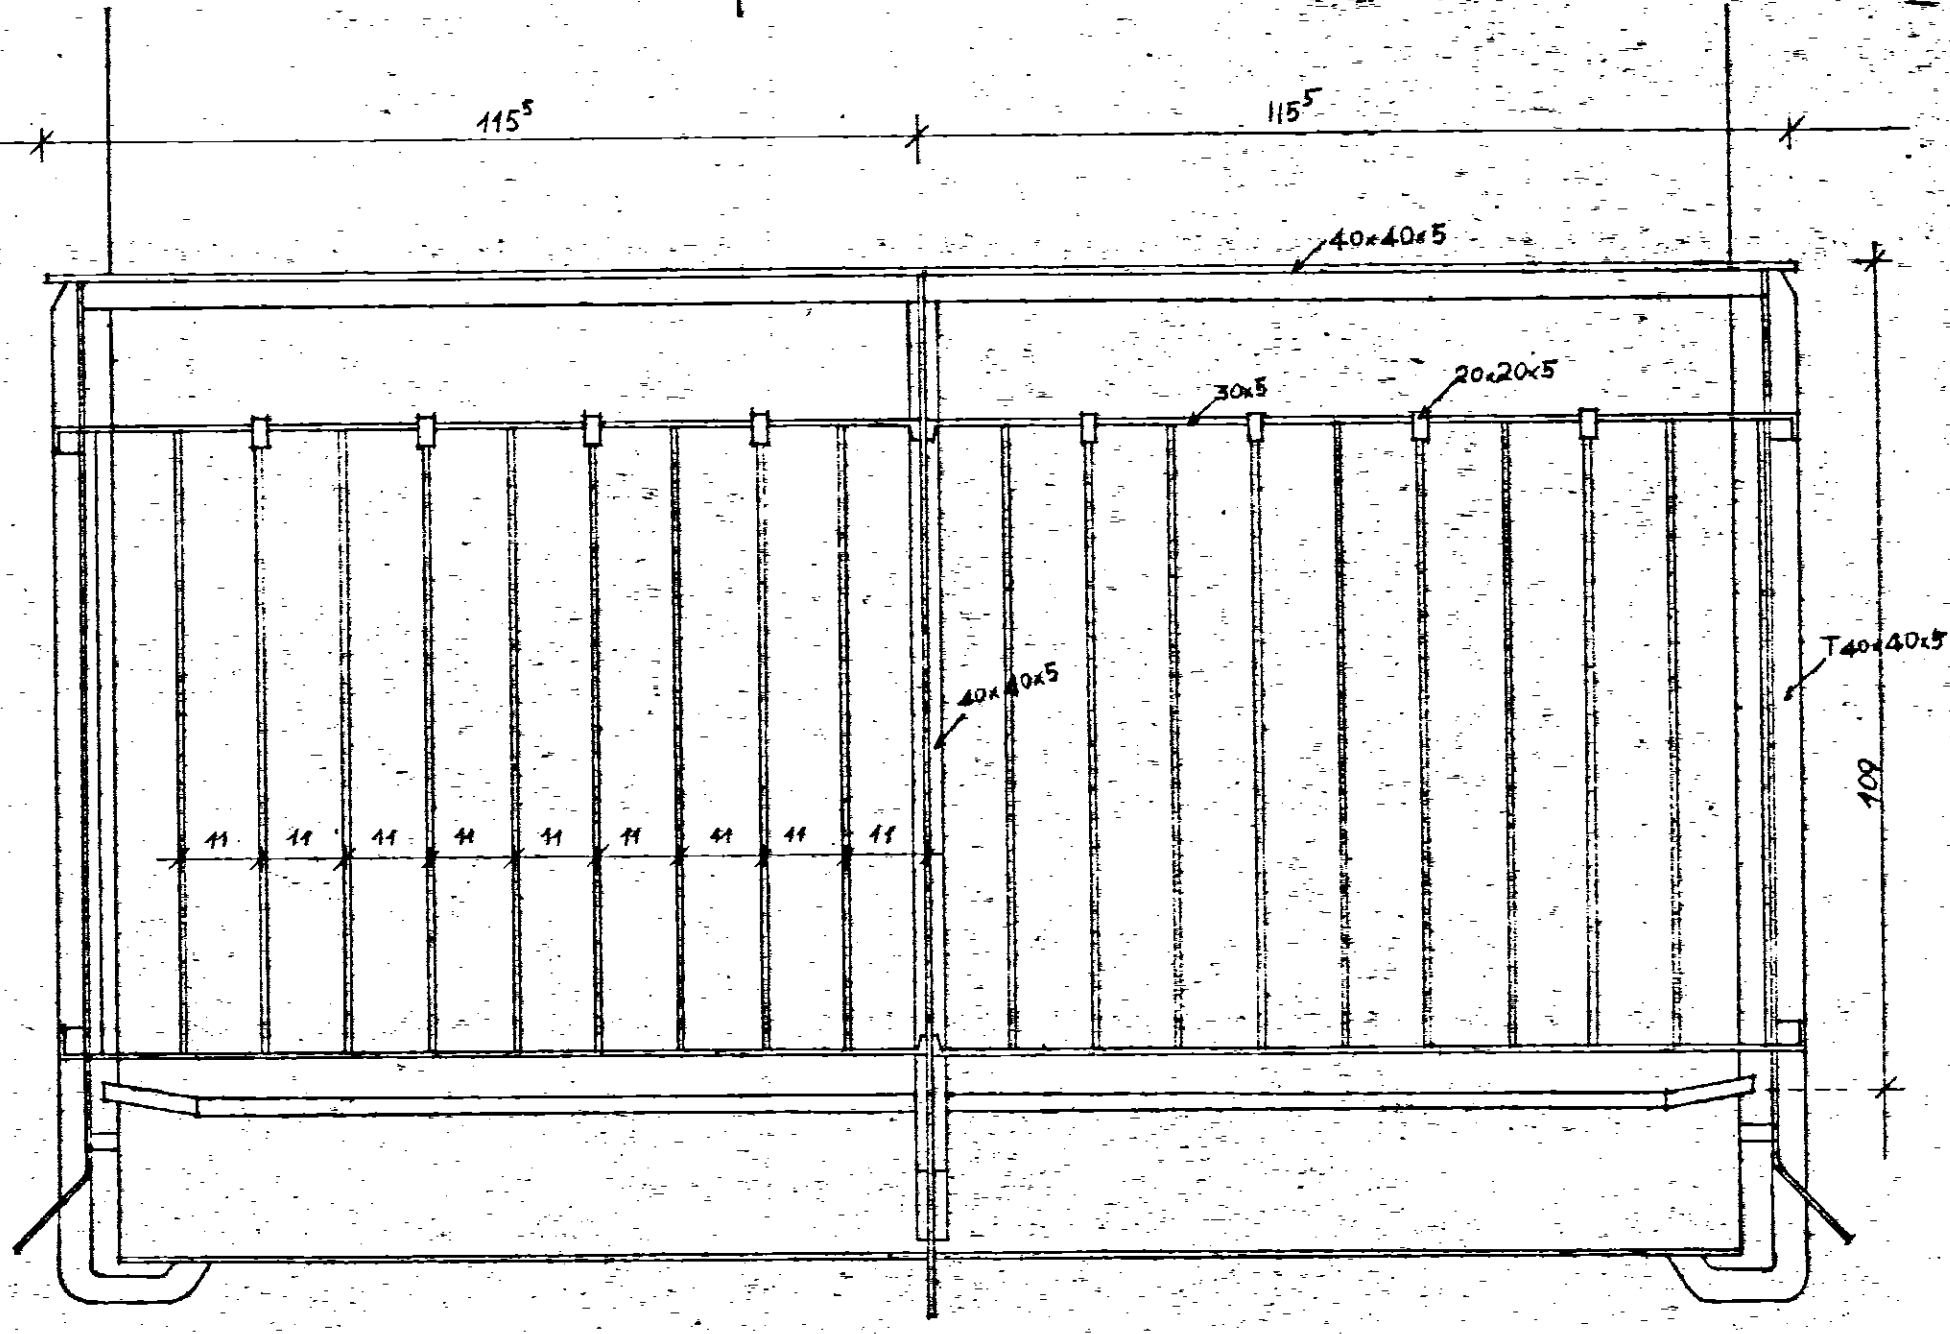


PROSPETTO RAPP. 1:10


BALCONE CUCINA PER I FABBRICATI A DUE PIANI - LE SOLUZIONI A PIANO TERRA:
PER QUELLA CON LA SCALA VEDI TAV. 8 - PER LA SOLUZIONE CHIUSA VEDI SOTTO

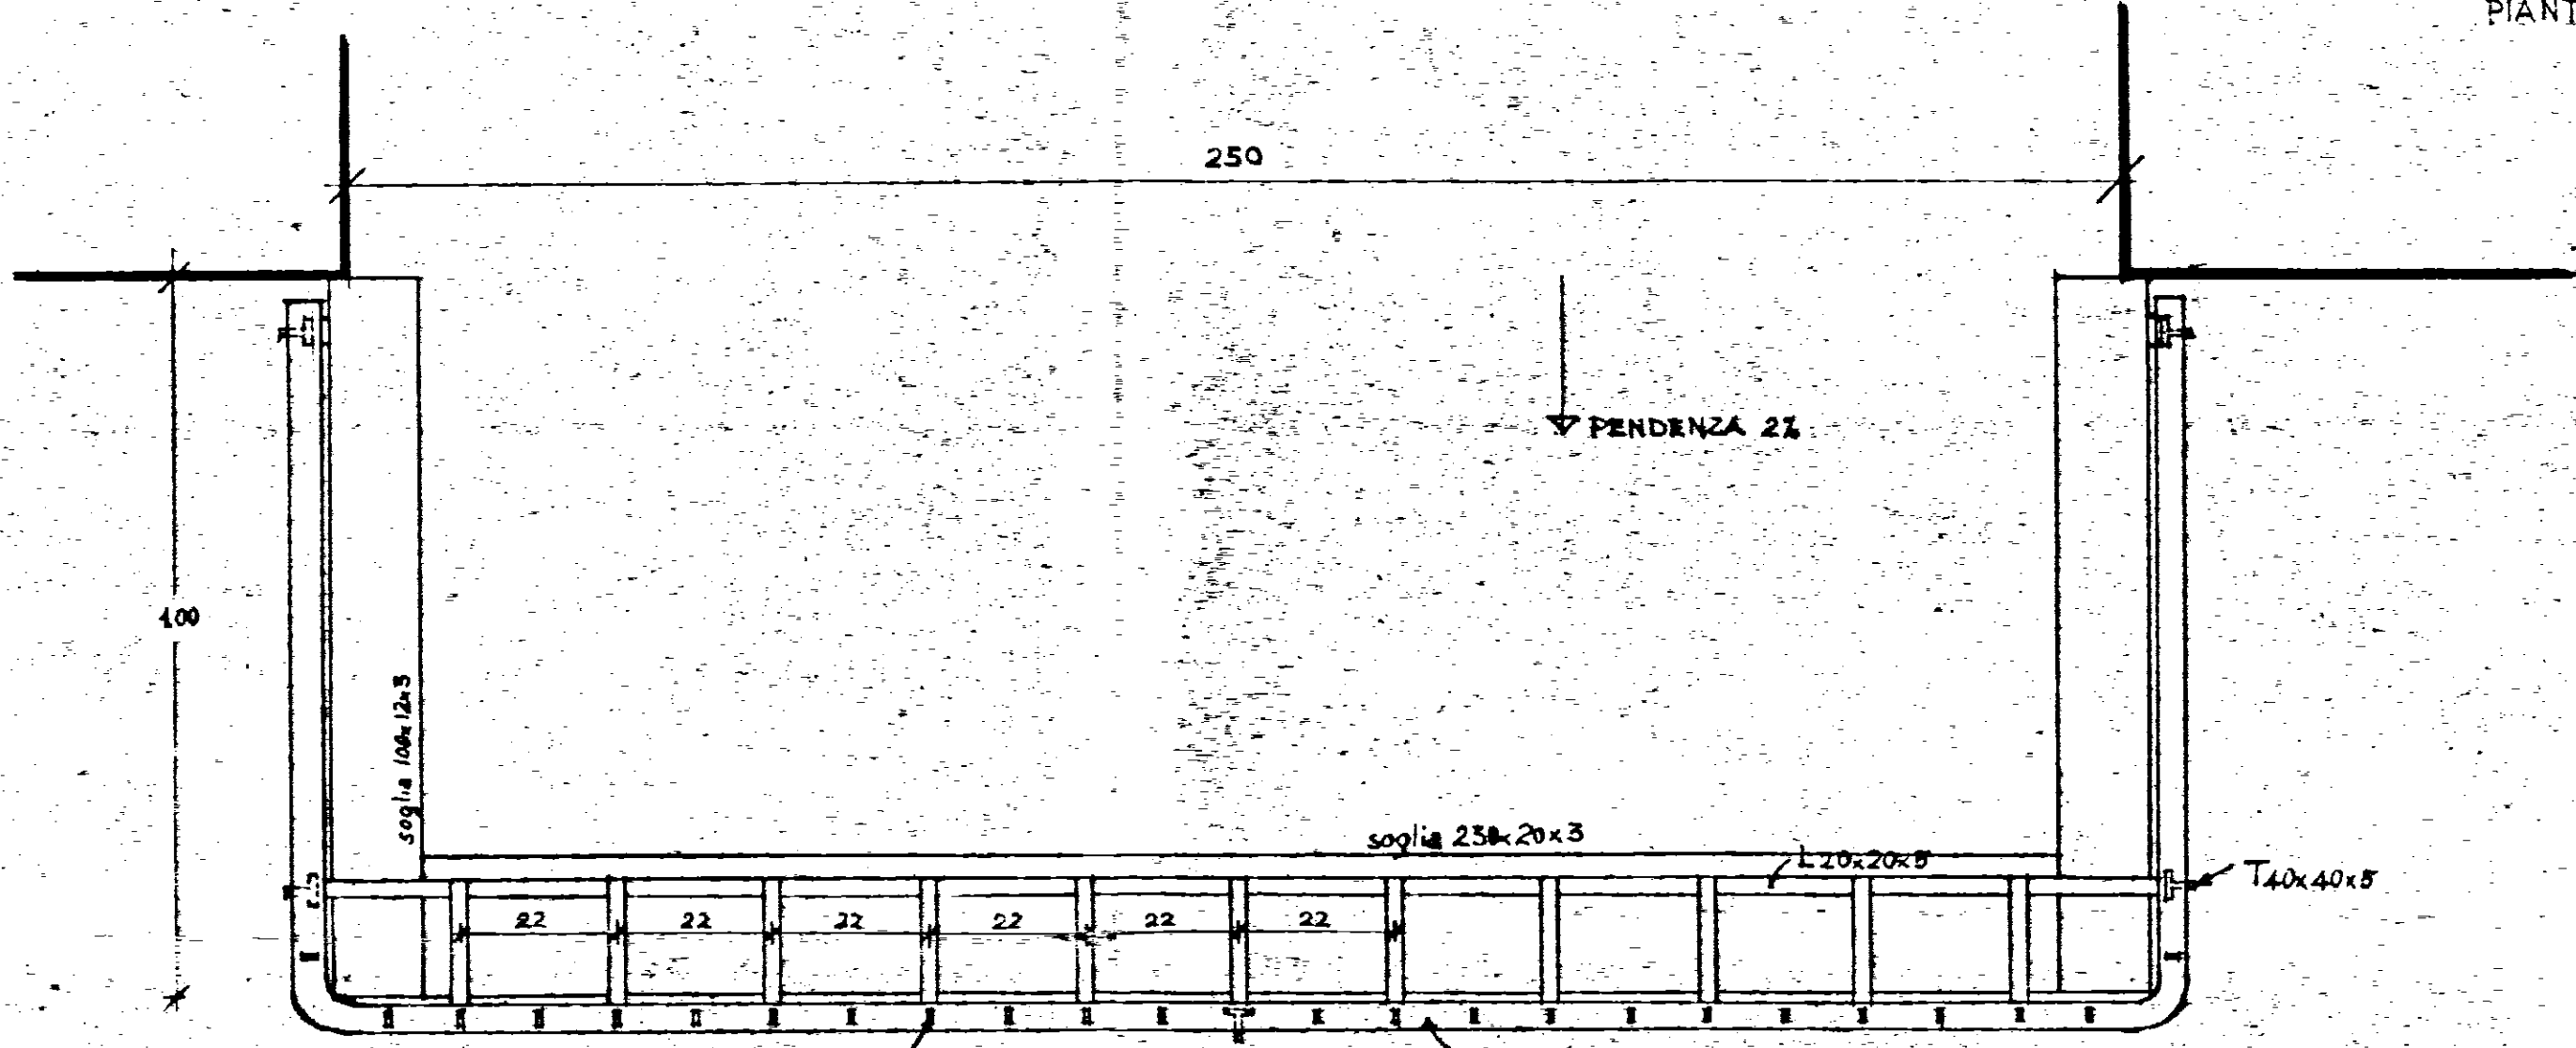


PIANTA RAPP. 1:10

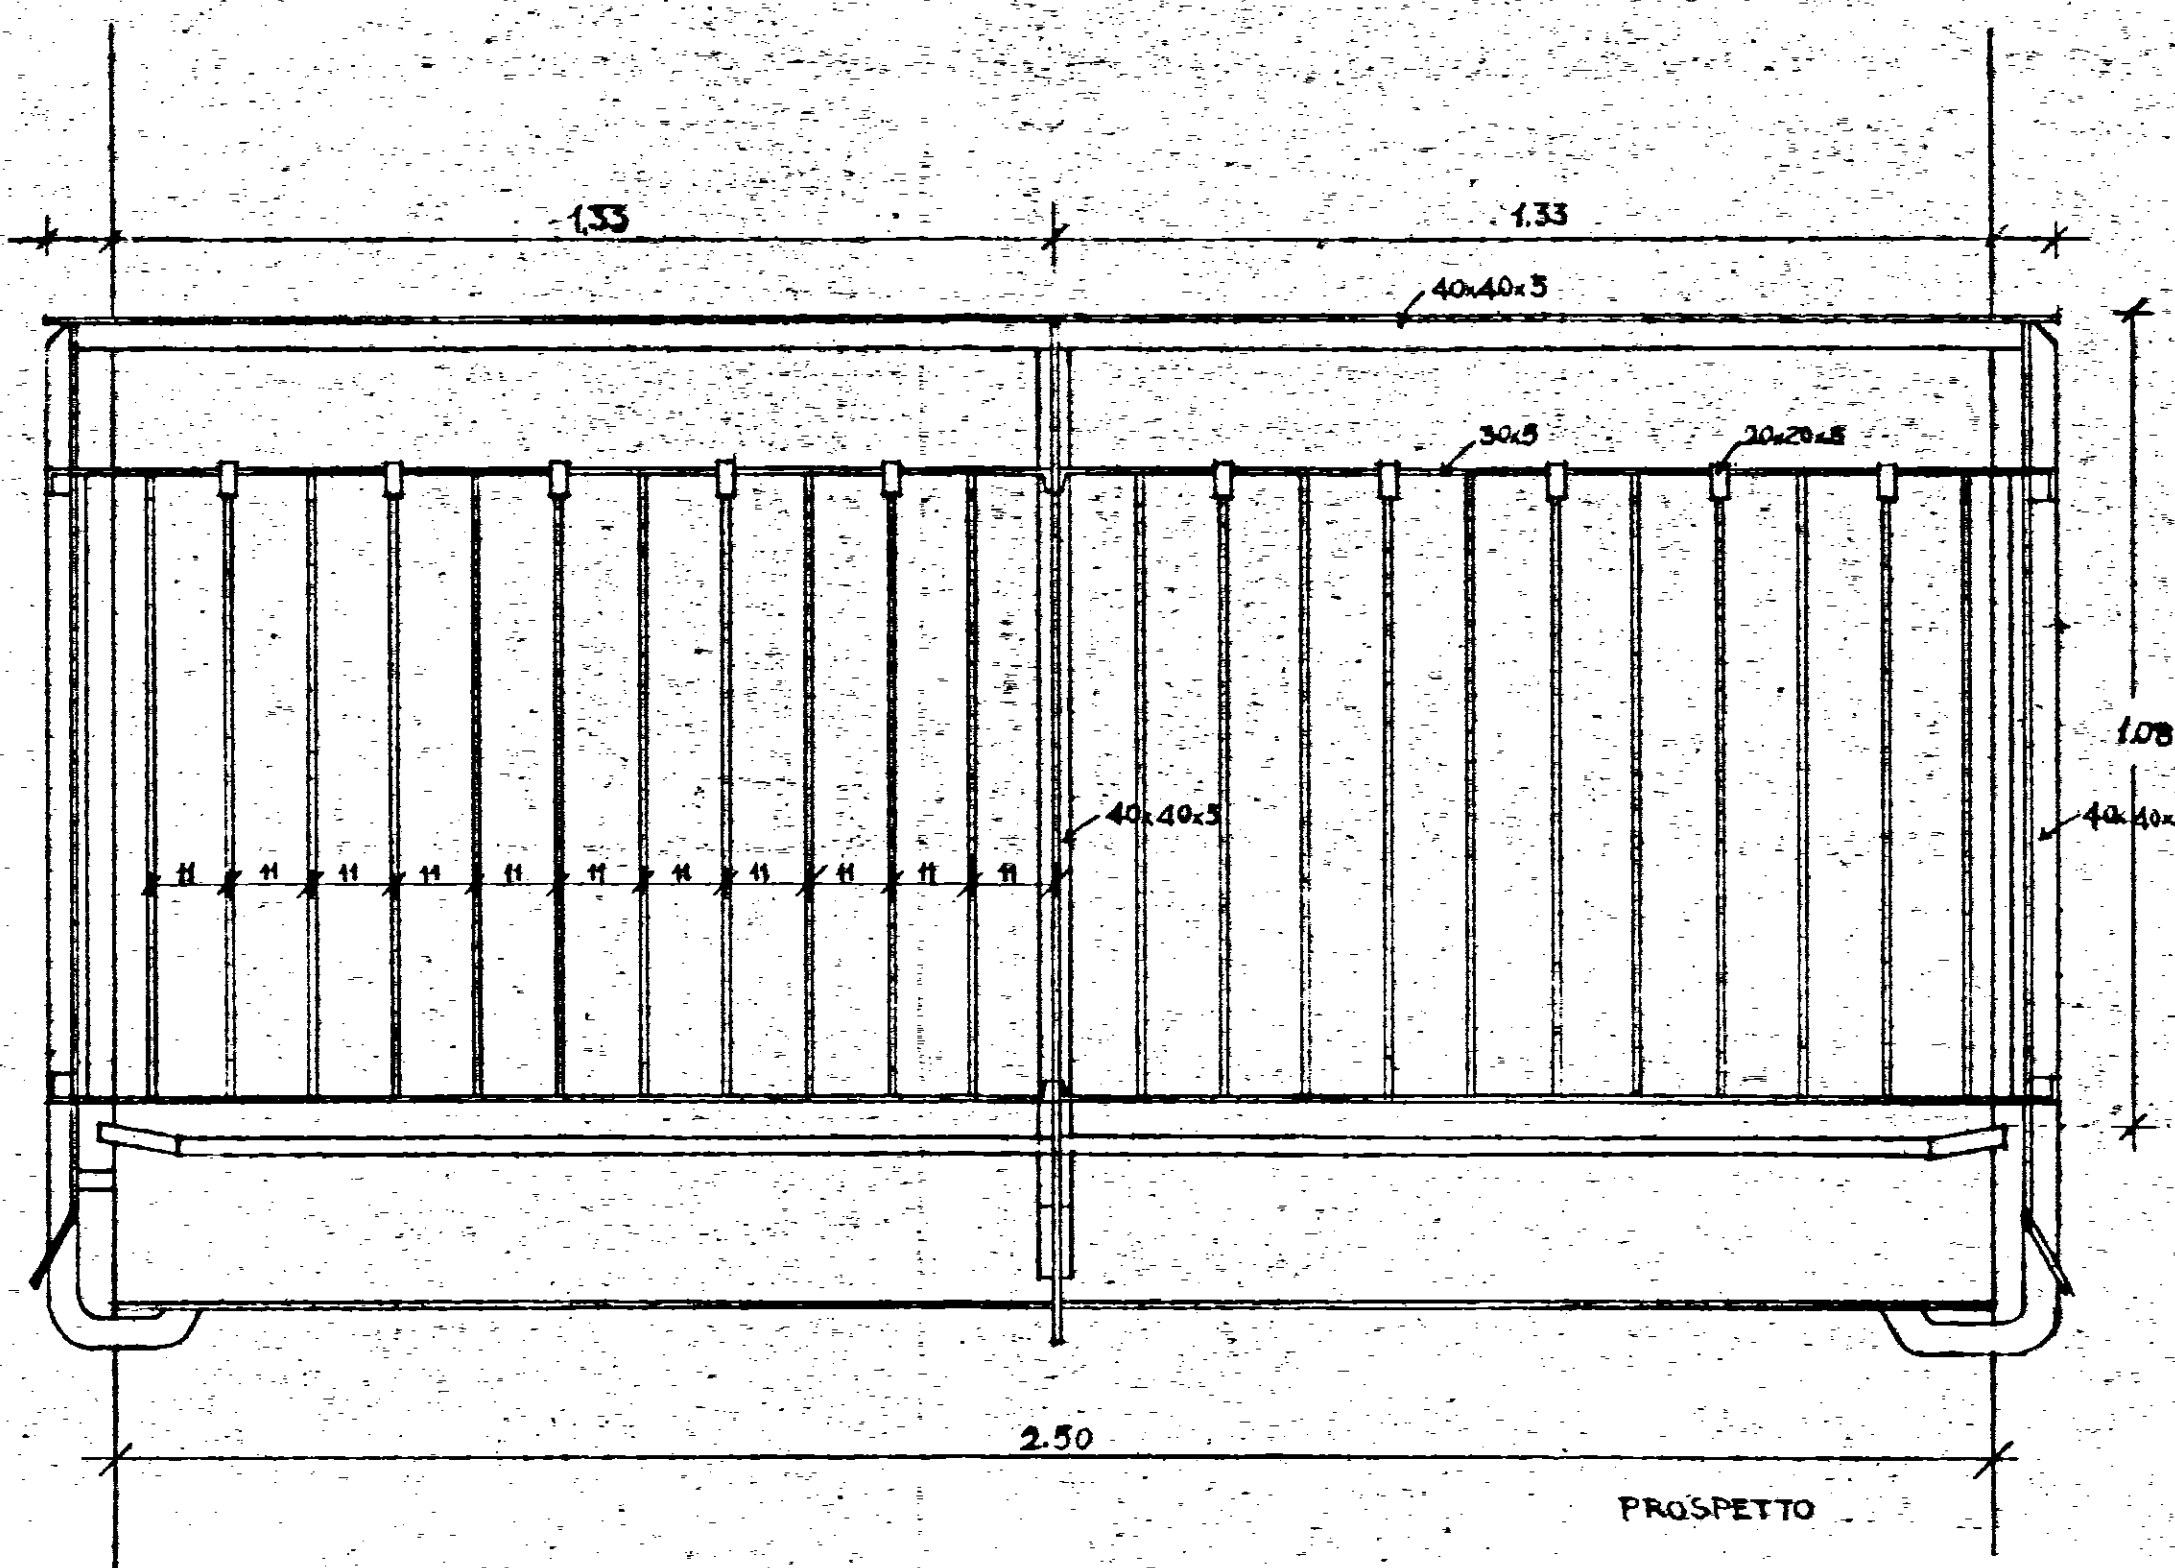


PROSPETTO

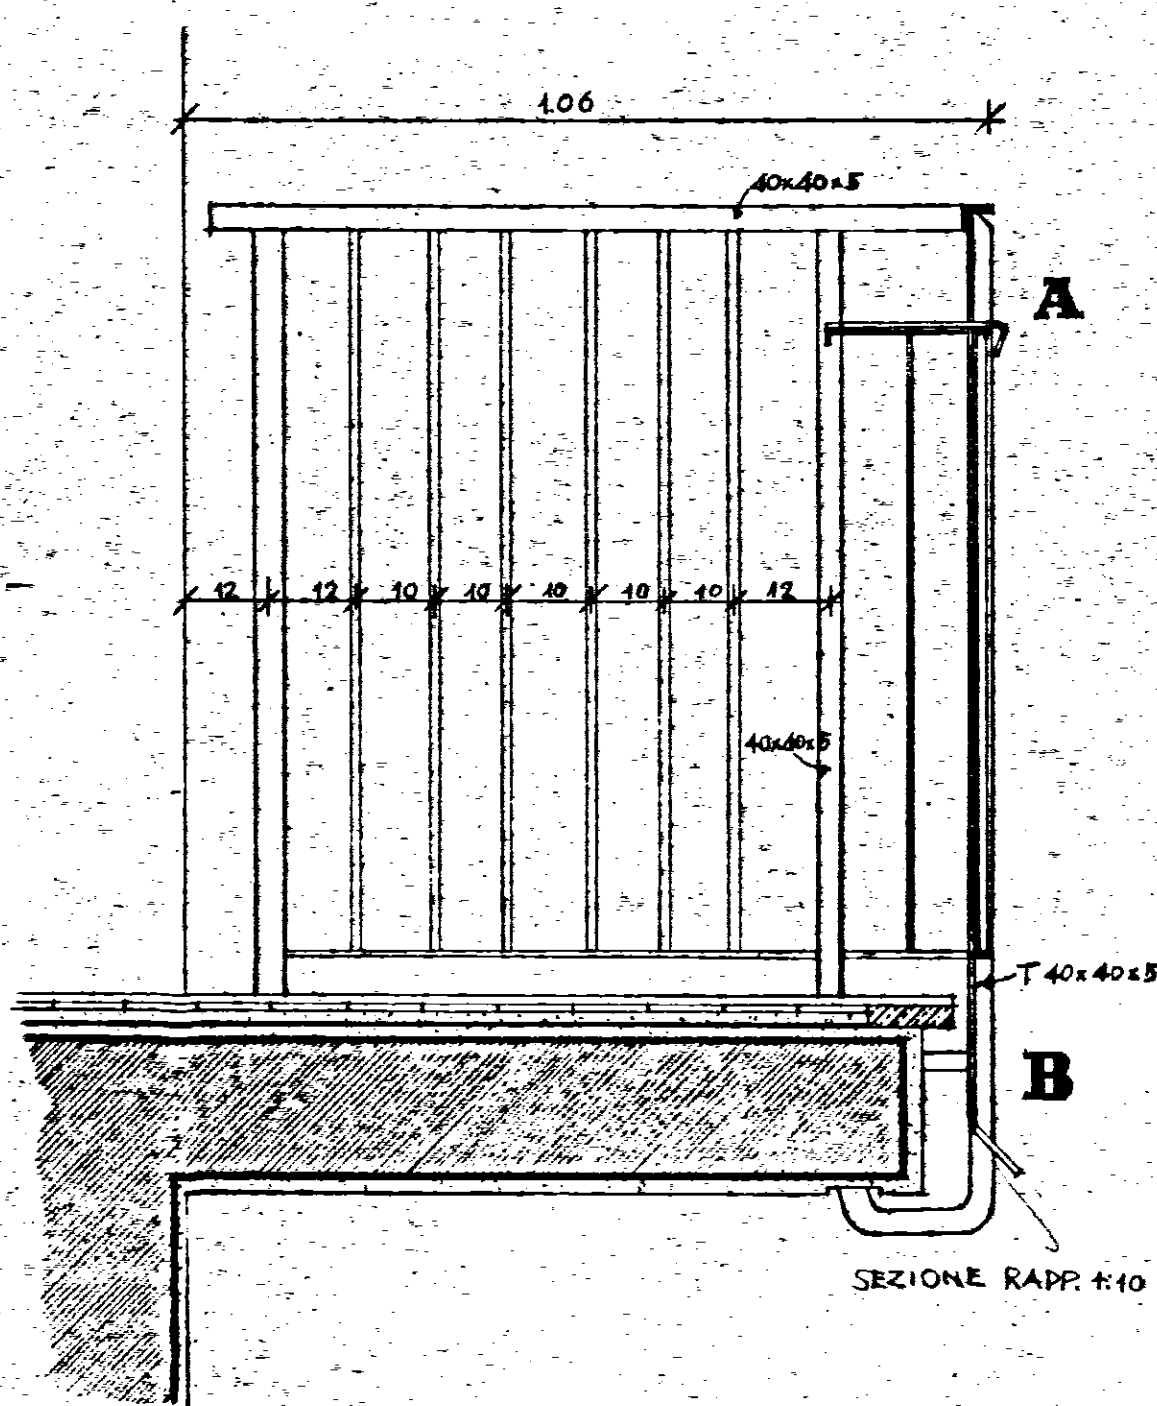

SEZIONE RAPP. 1:10


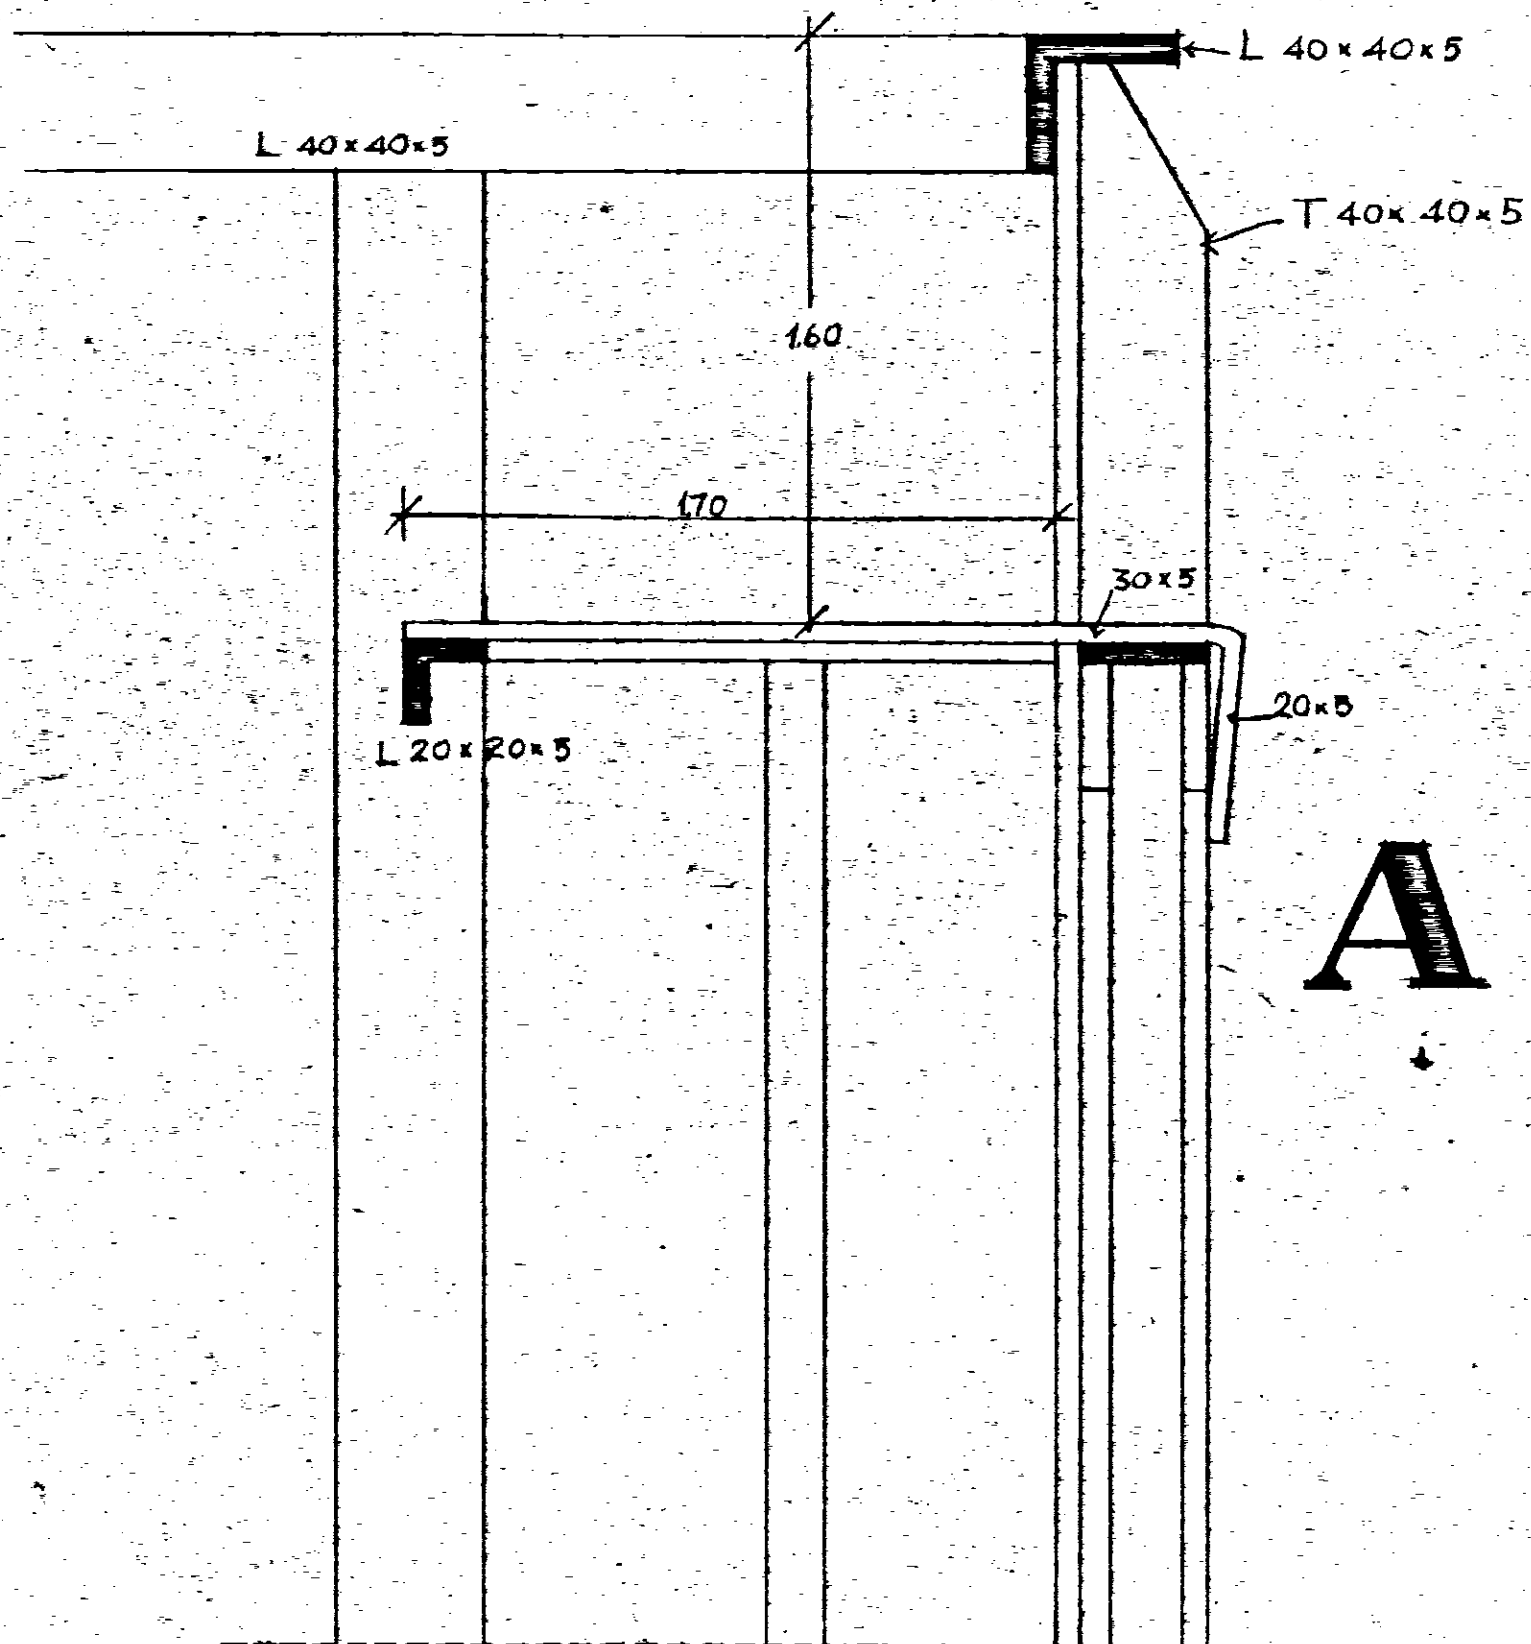


A

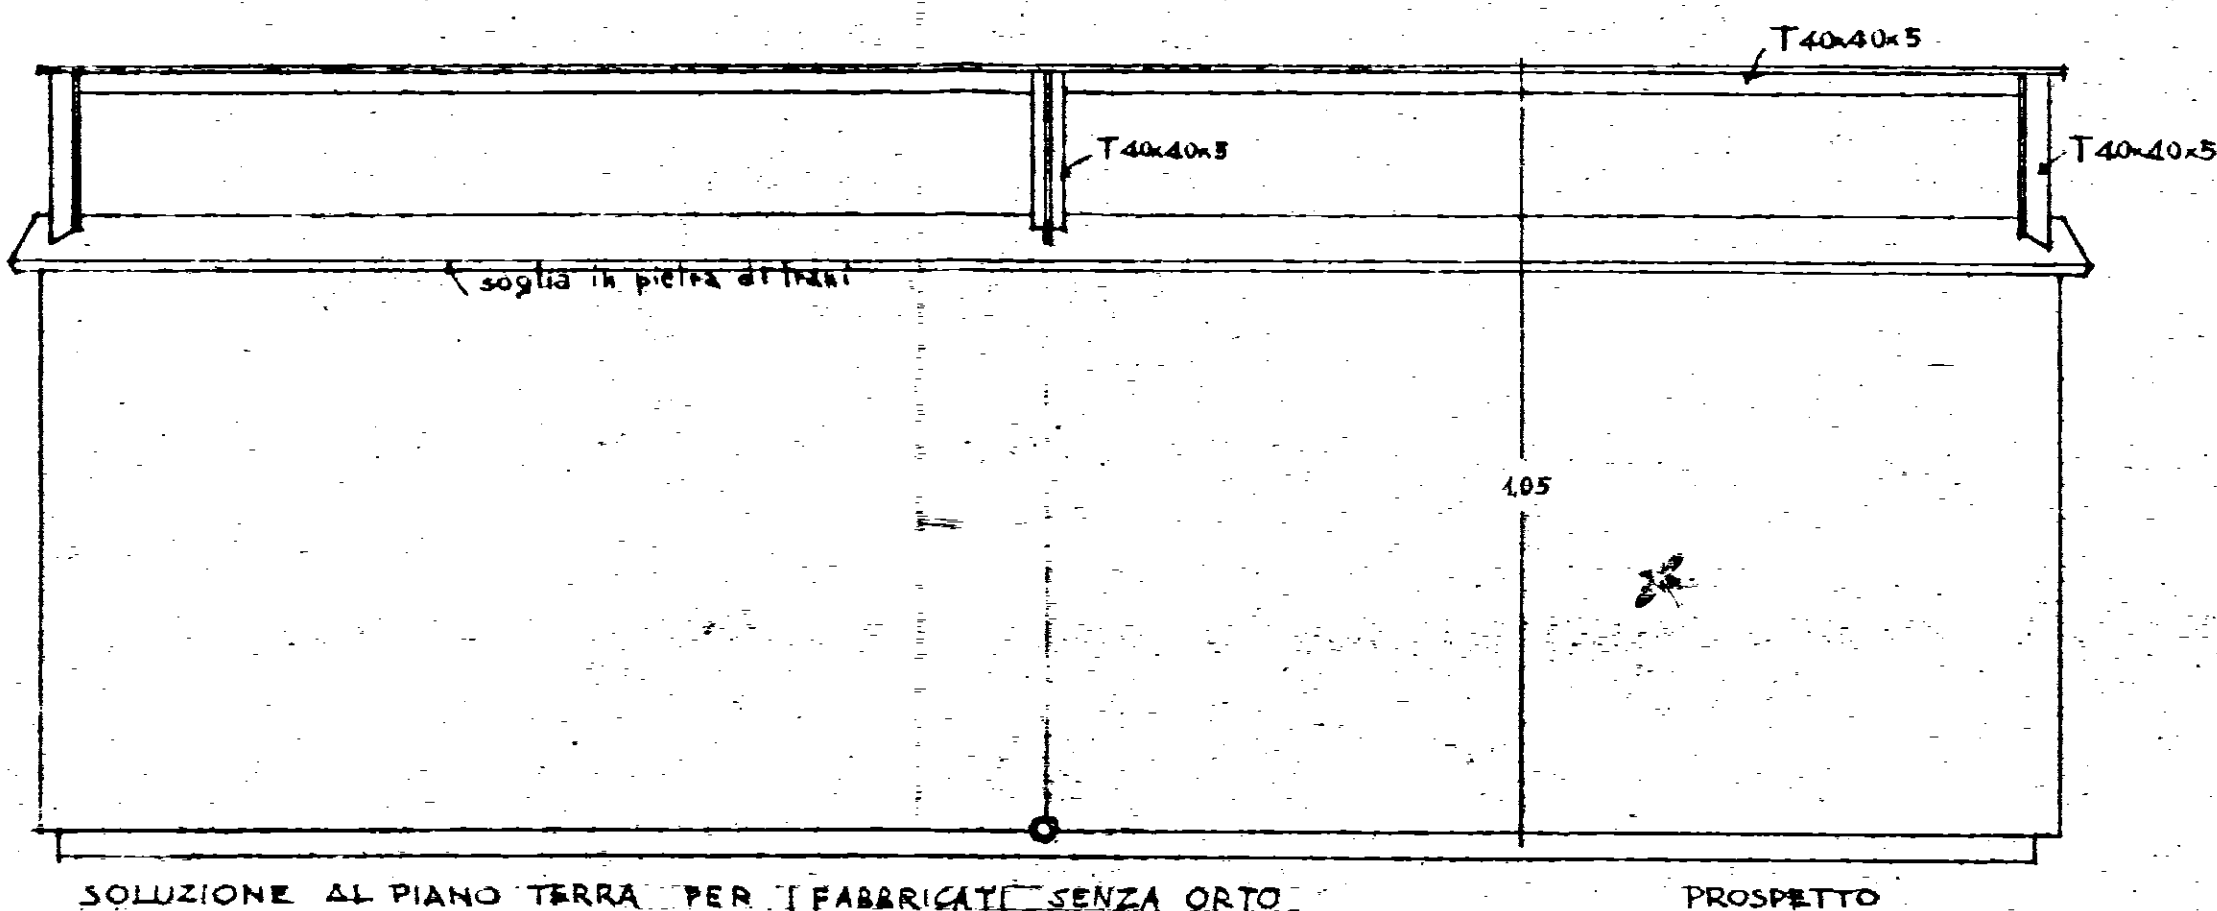


SOLUZIONE AL PIANO TERRA PER I FABBRICATI SENZA ORTO

PROSPETTO

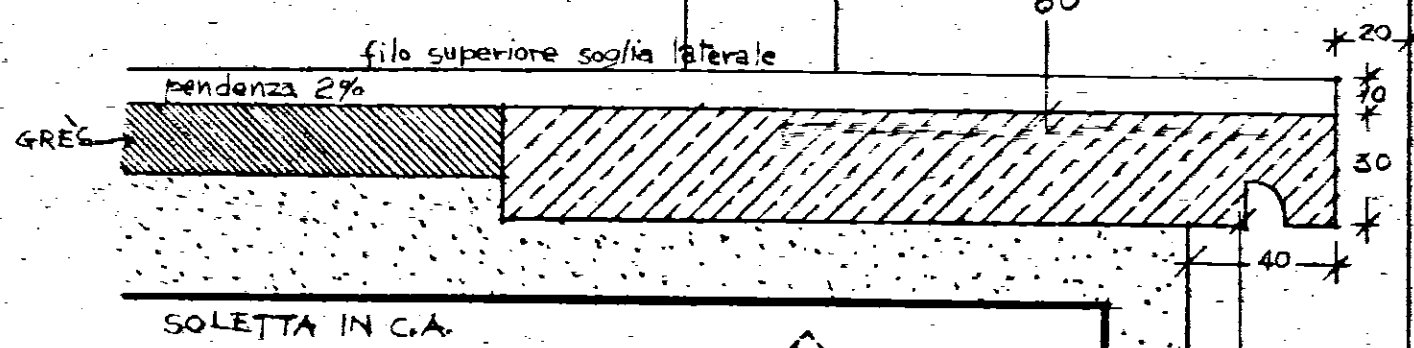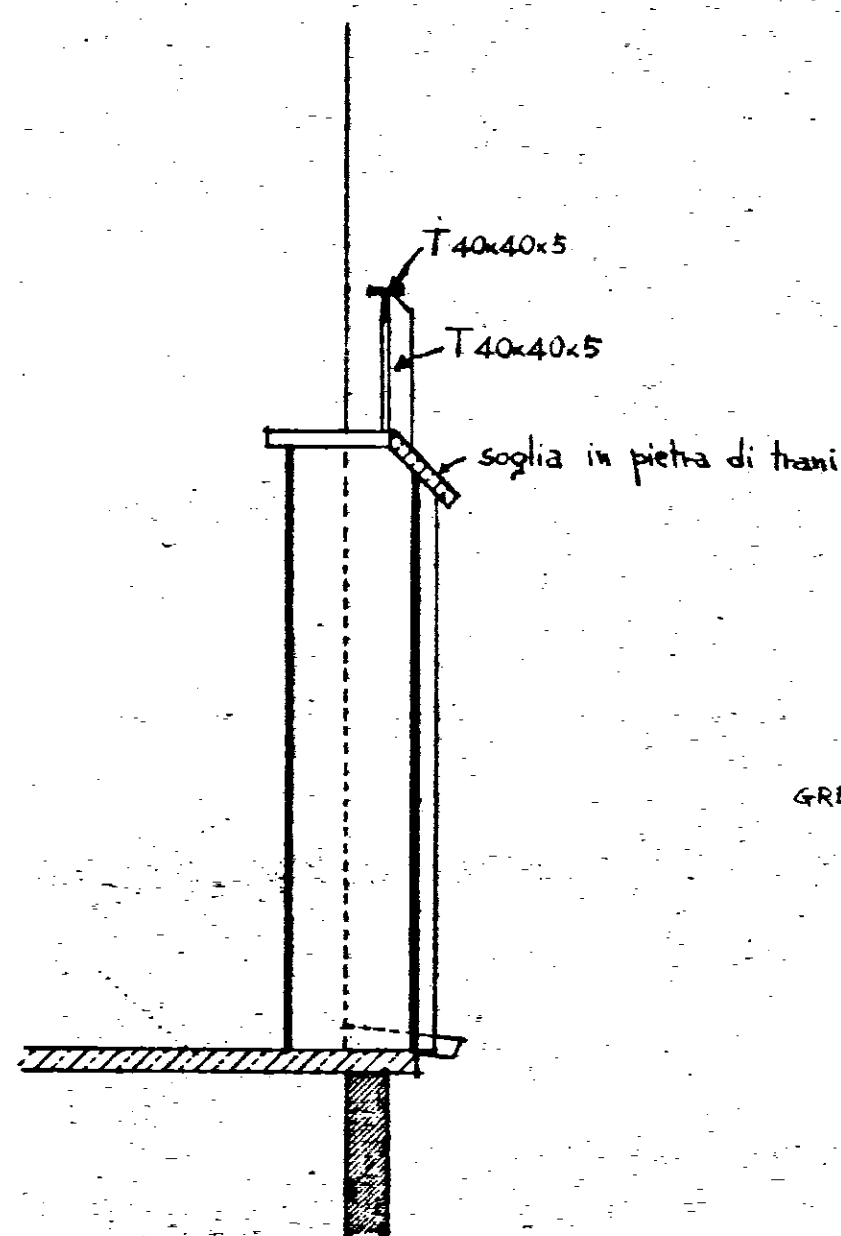

PARTICOLARI SEZIONI - RAPP. 1:2

B

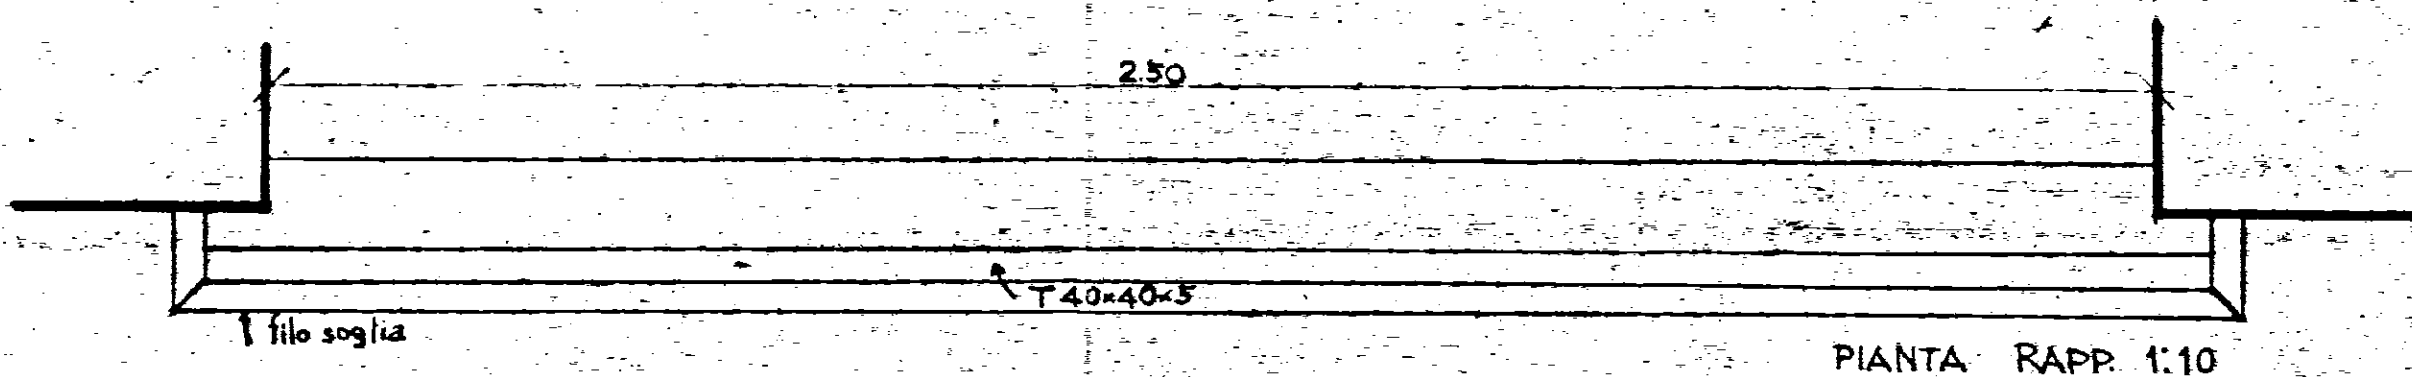

PIANTA RAPP. 1:10