



1

I.A.C.P. - BRINDISI -

PROGETTO PER LA COSTRUZIONE DI
N° 20 ALLOGGI PER LAVORATORI
AGRICOLI DIPENDENTI IN TUTURANO


SCHEMA DEI VOLUMI

SCALA 1:200

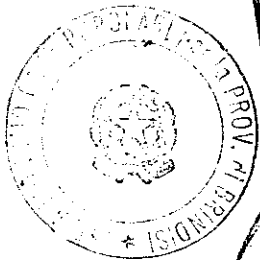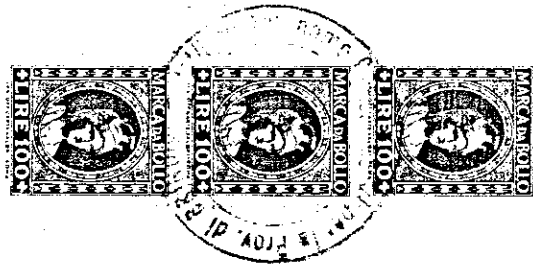


[Handwritten signature]

(2)

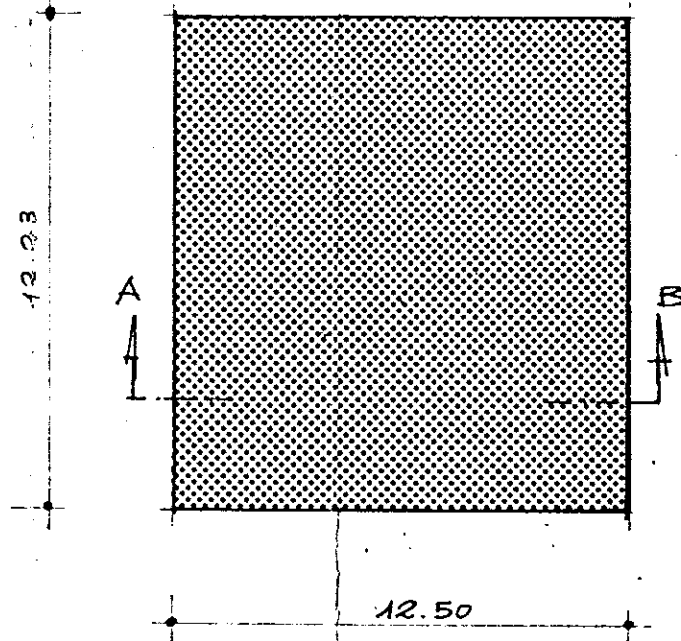

PIANTA MURATURA

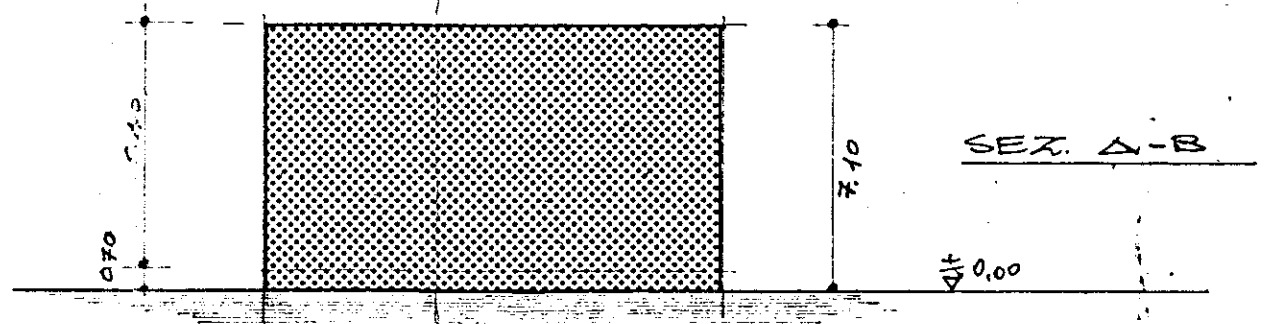

SEZ. A-B

Per copie con...

To del...

Il Sindaco...

