




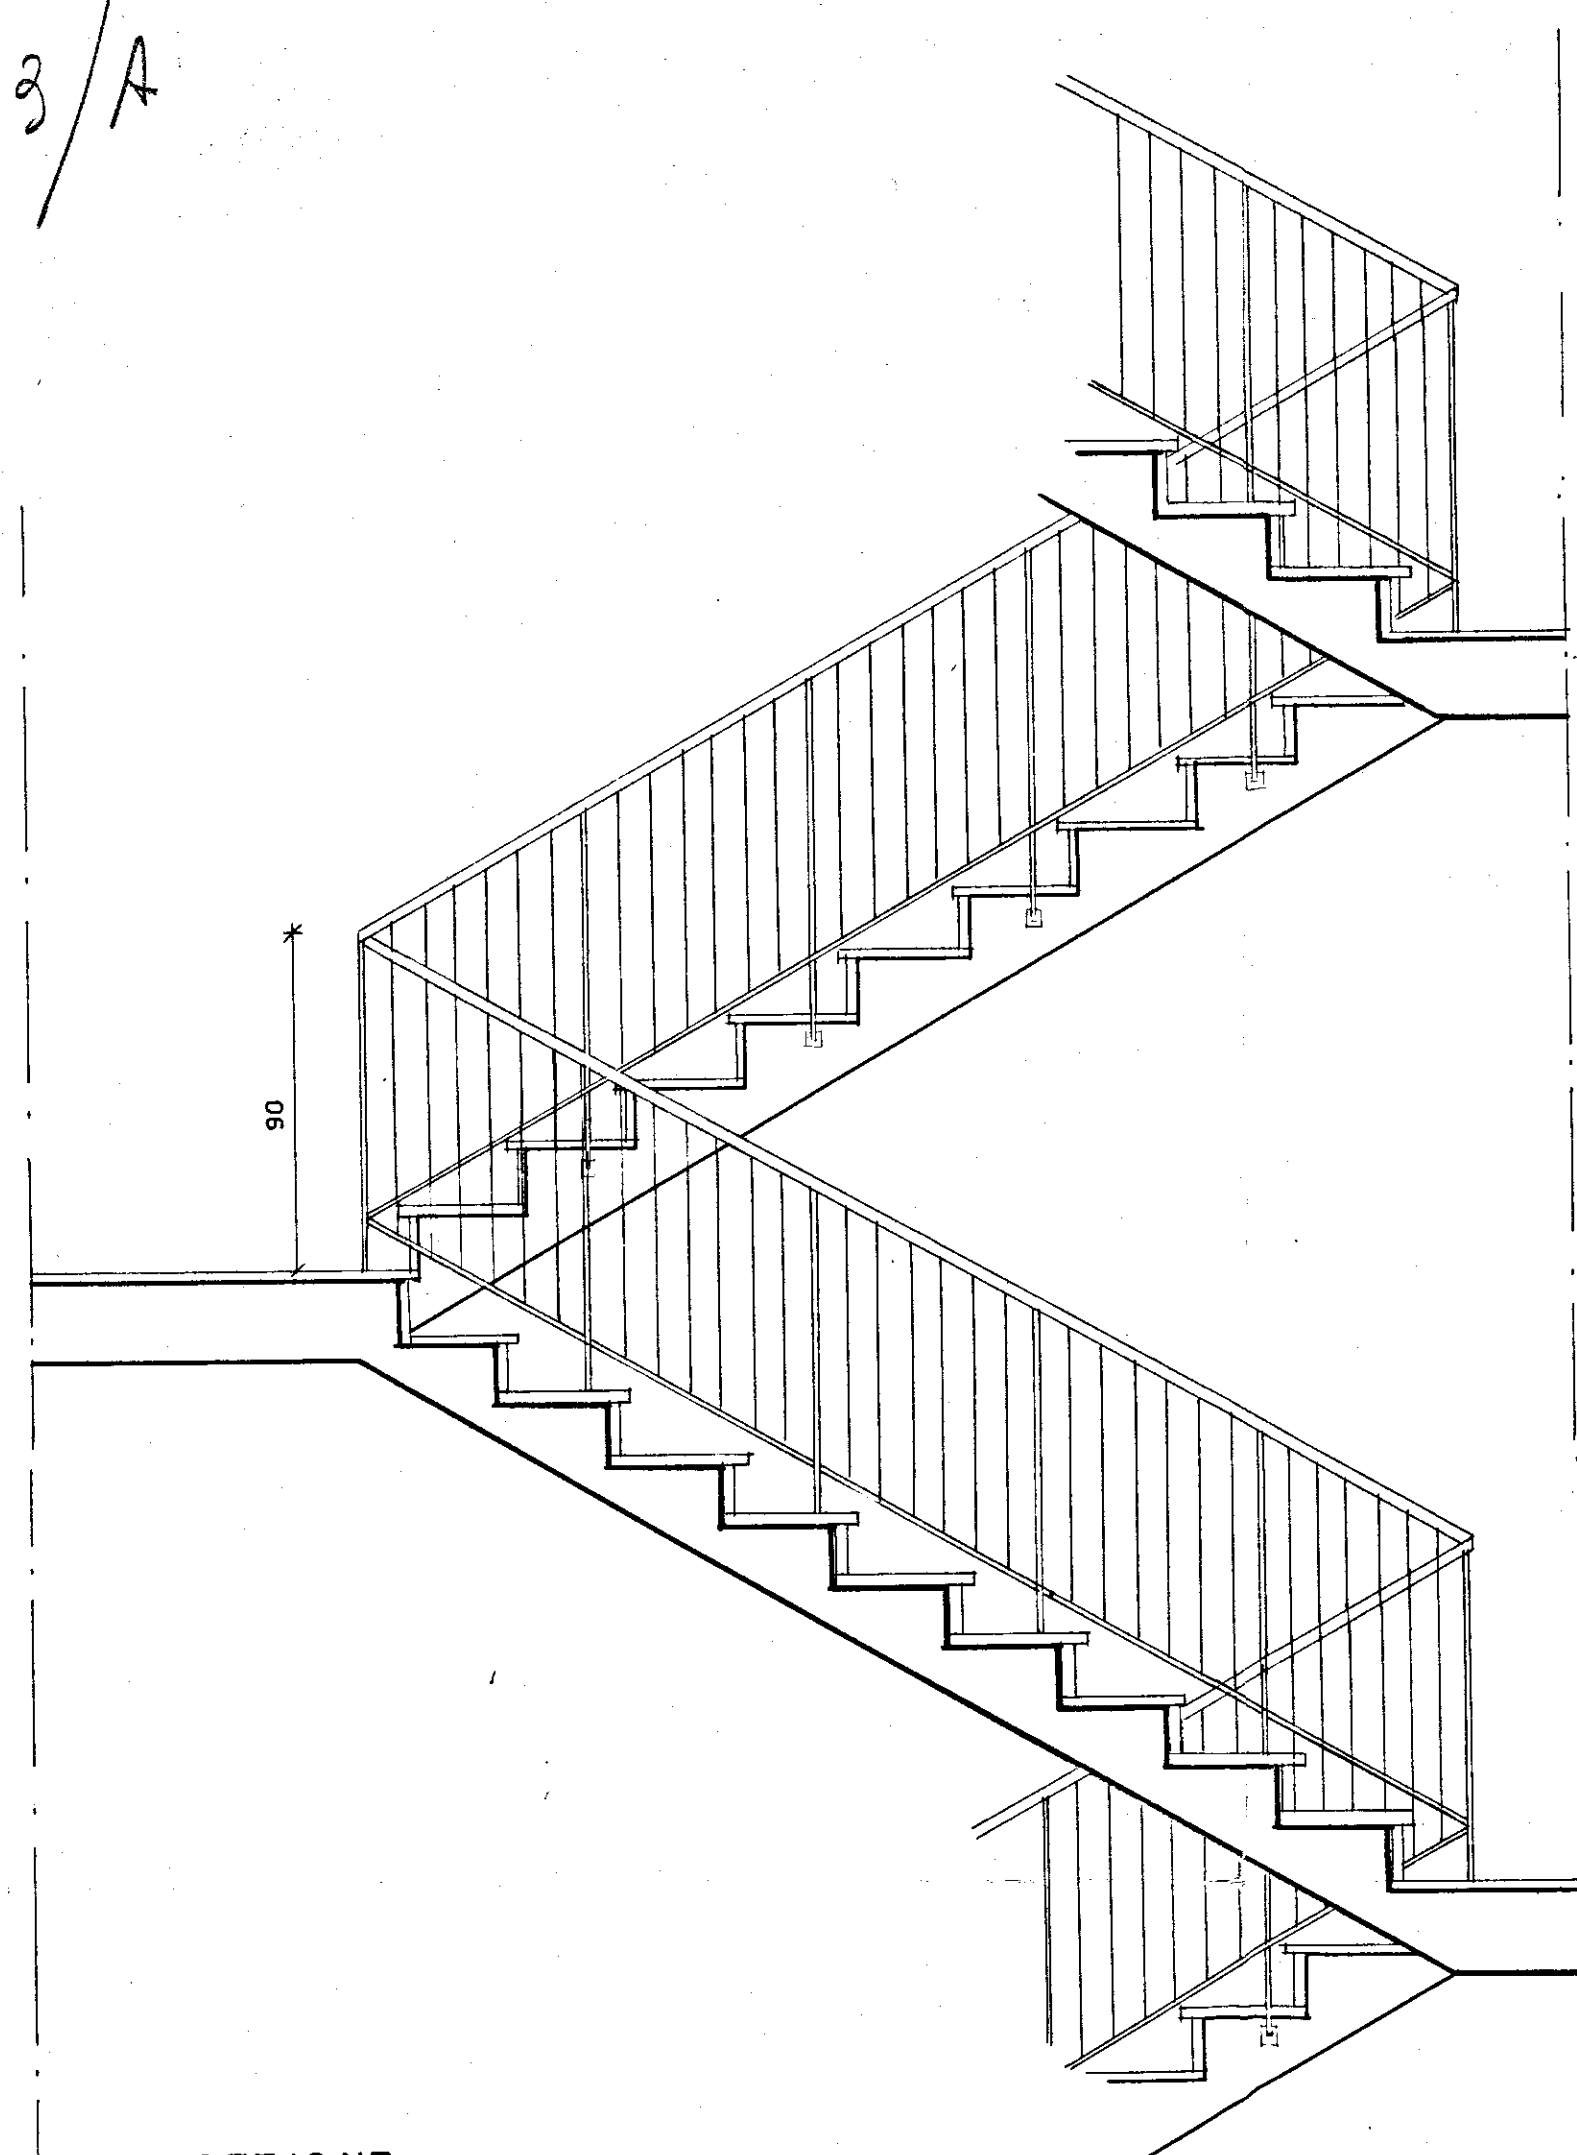


- SEZIONE -

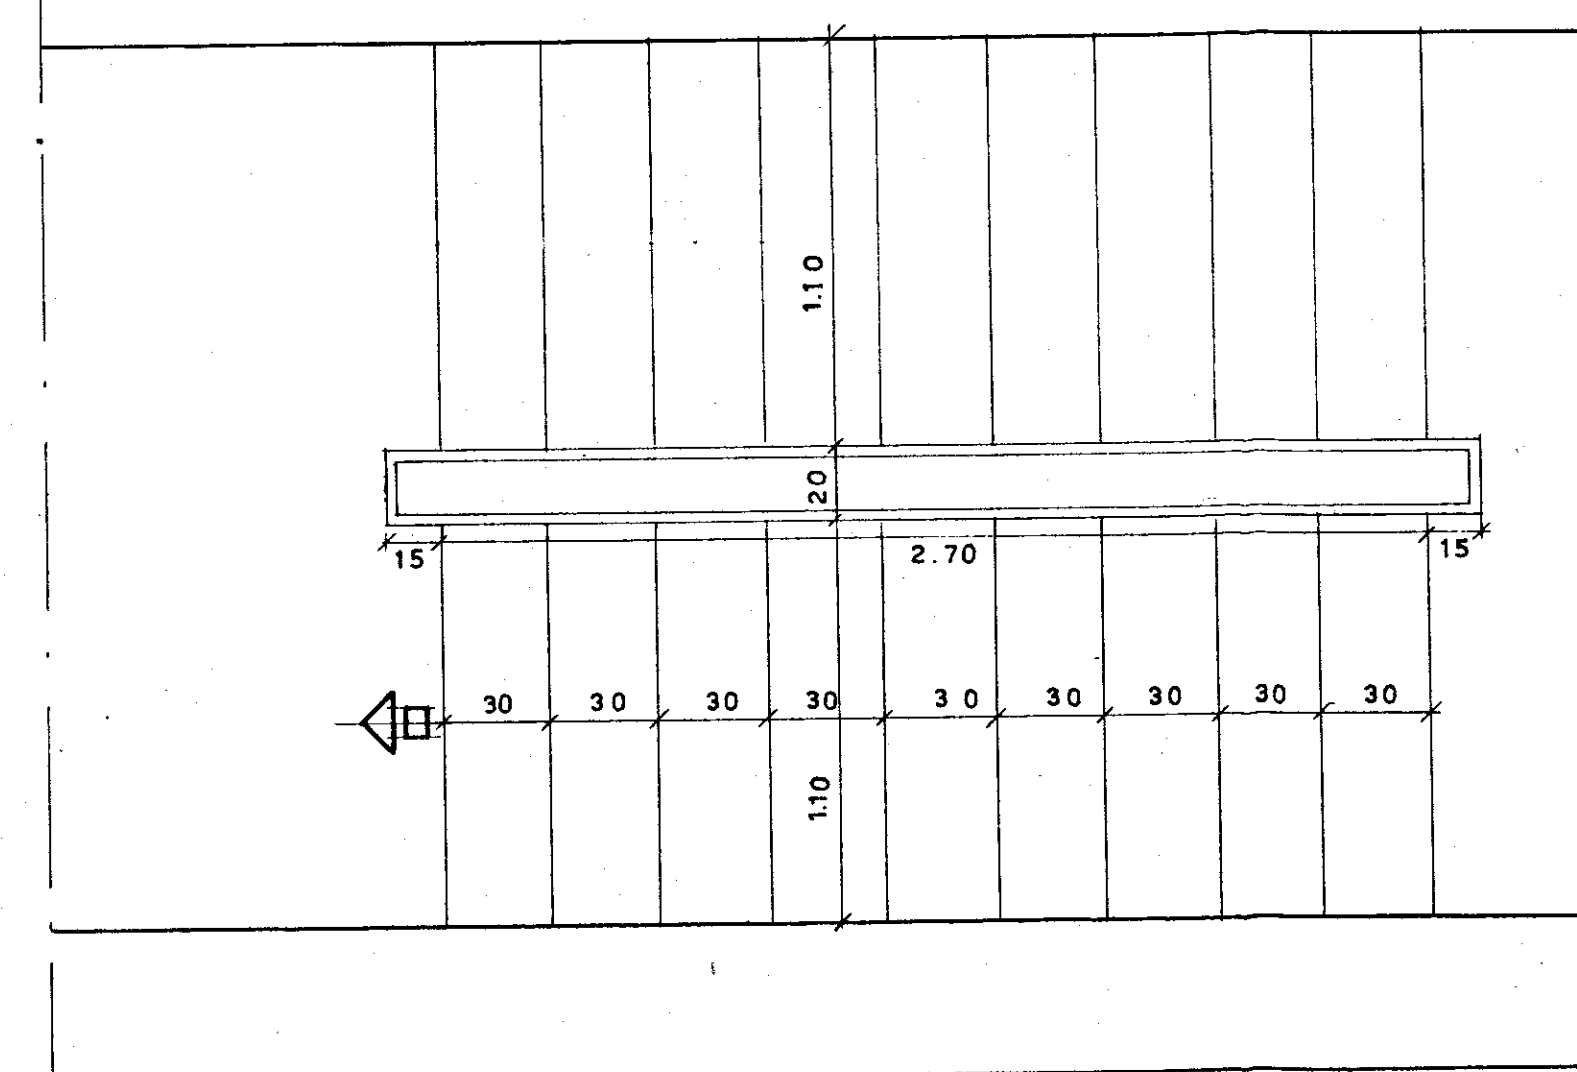


- P I A N T A -

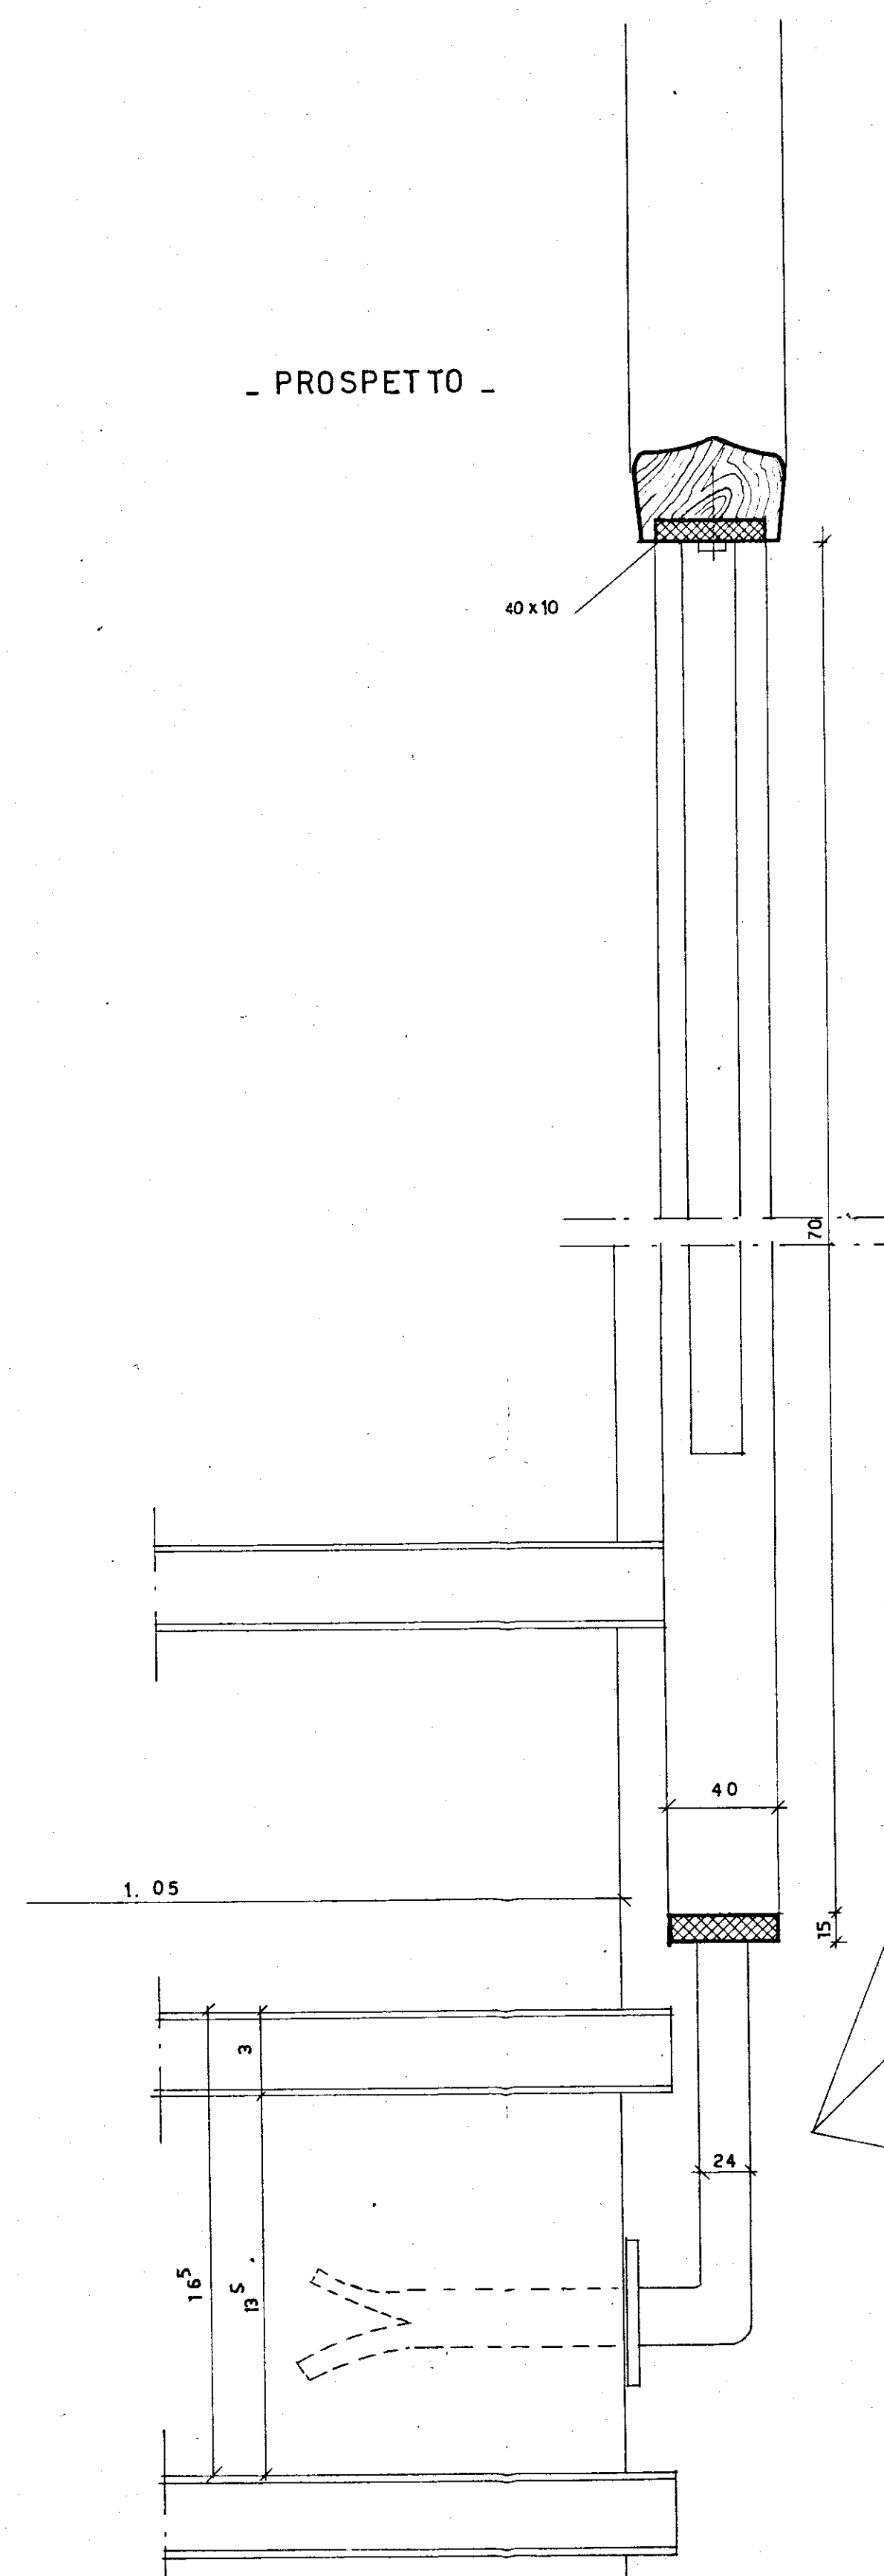

- PROSPETTO -

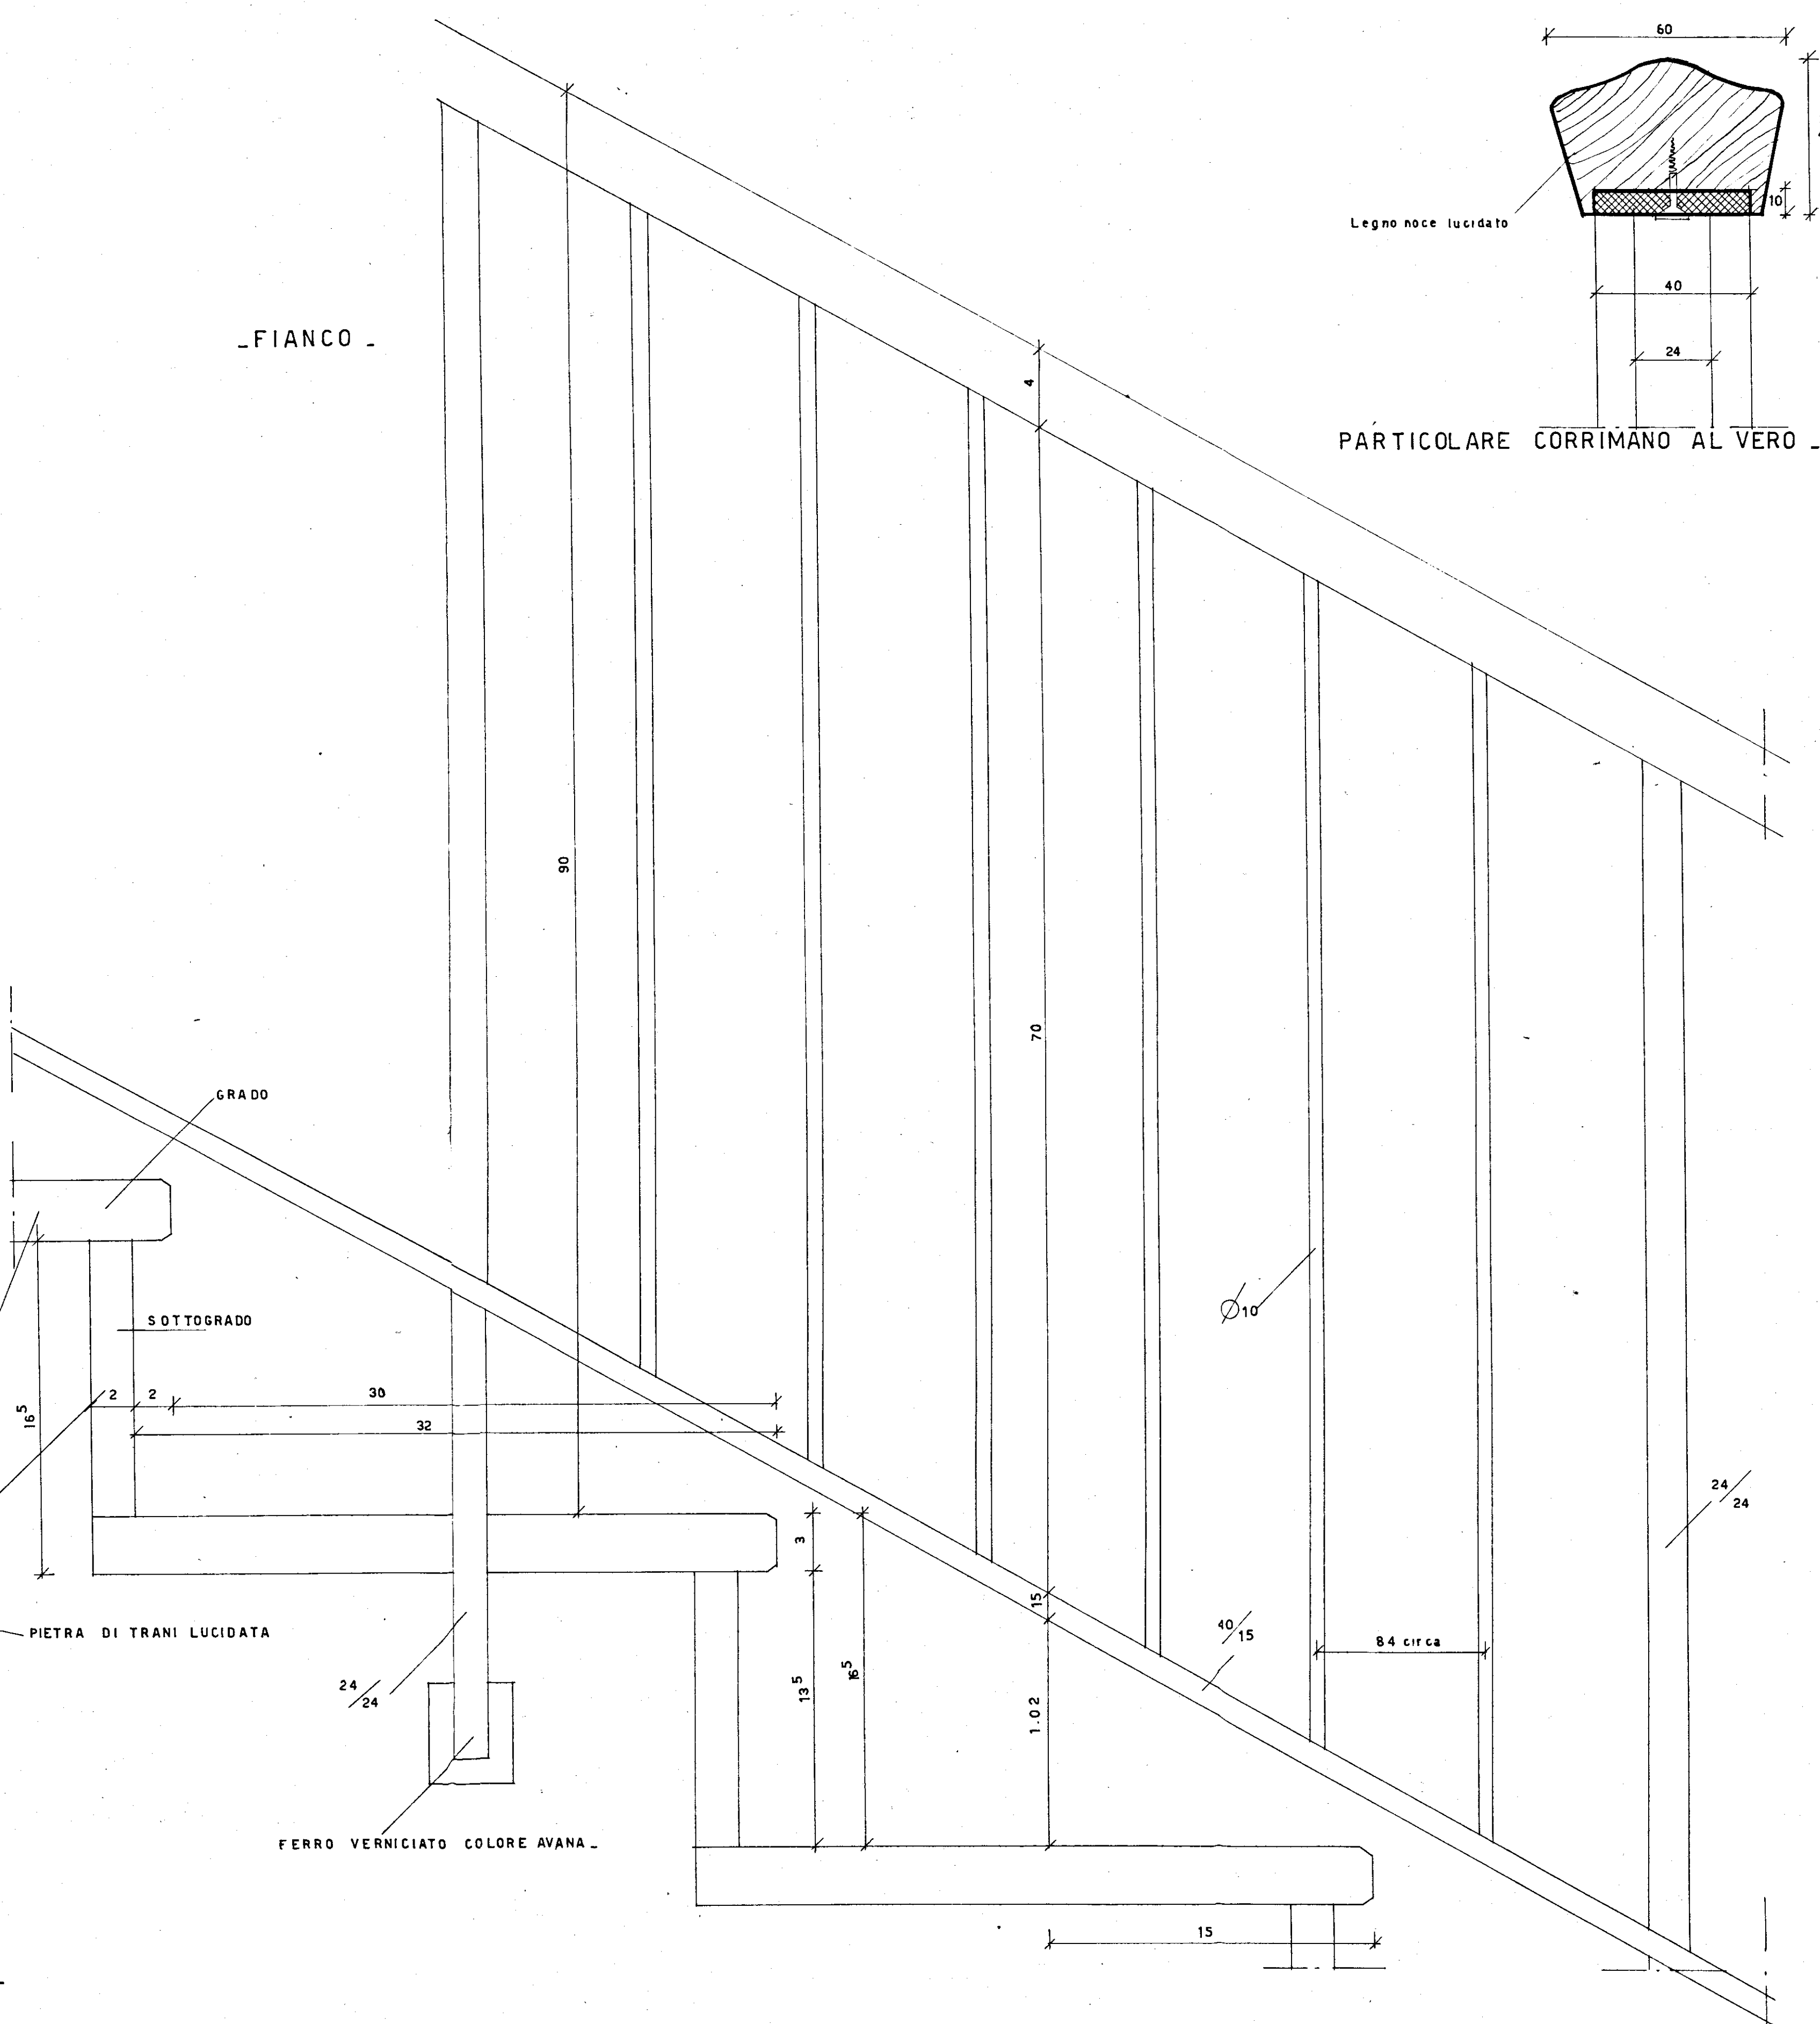


- FIANCO -

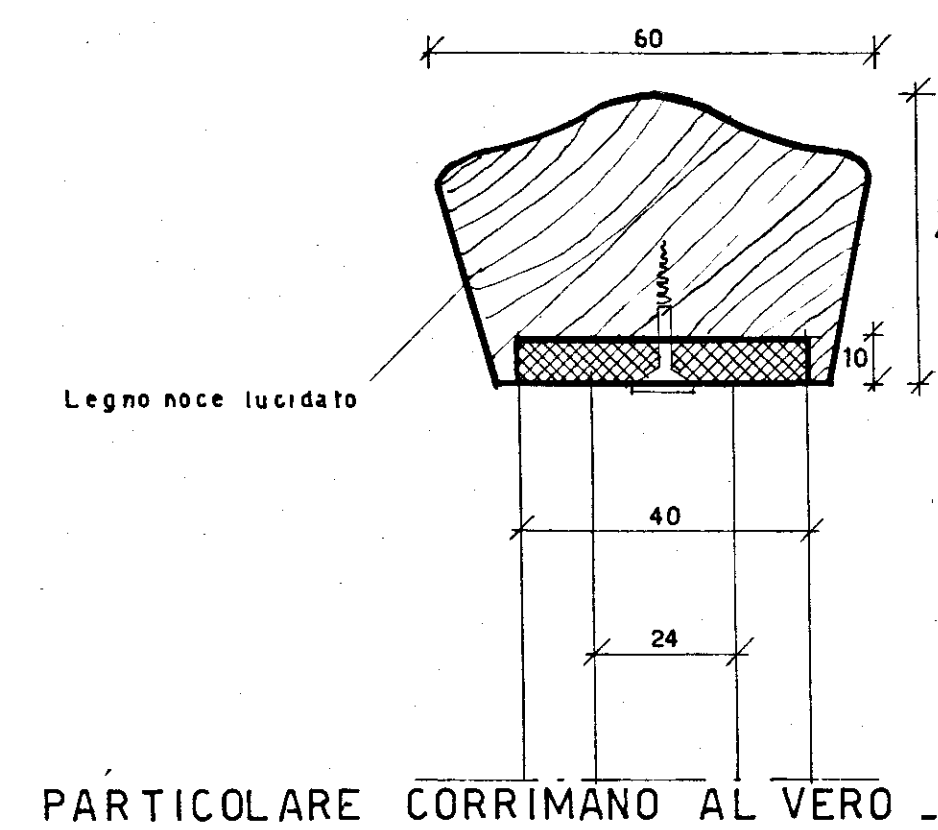

PARTICOLARE CORRIMANO AL VERO .

-PARTICOLARE RINGHIERA - RAPP. METÀ DEL VERO -

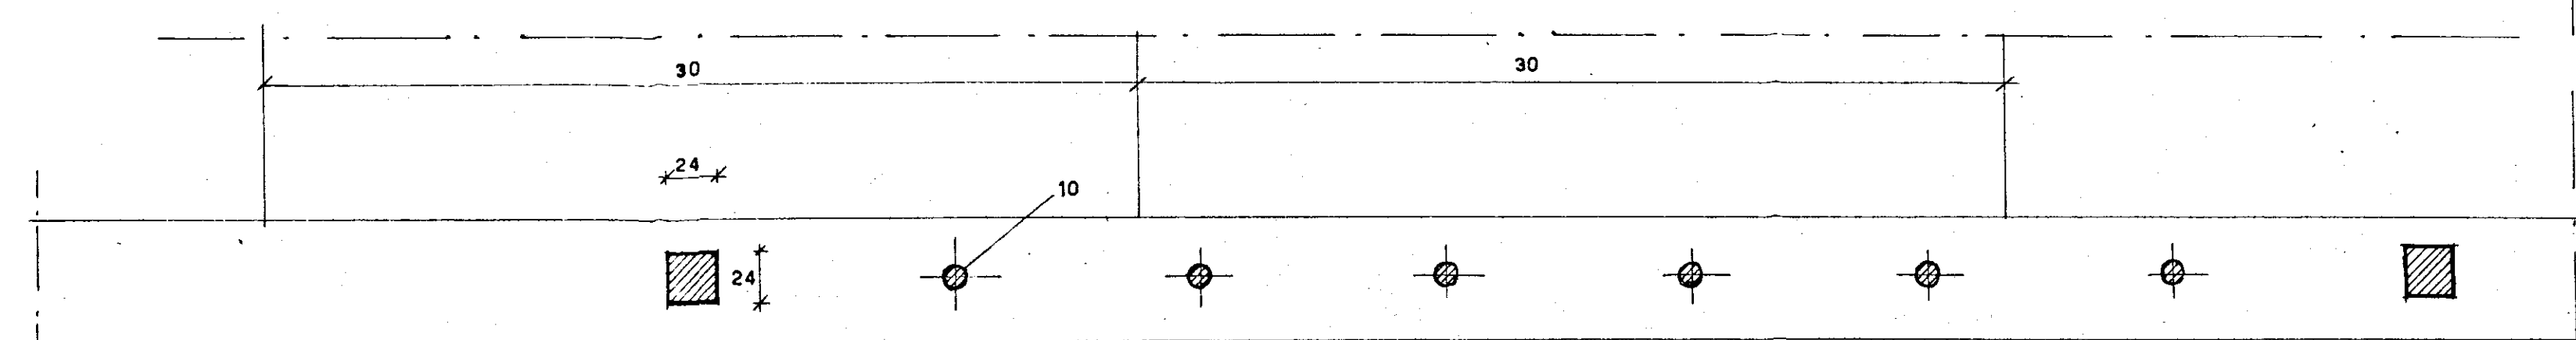

-PIANTA -