


ISTITUTO AUTONOMO CASE POPOLARI PER LA PROVINCIA DI BRINDISI

CASE PER PROFUGHI


PALAZZINA A

SCALA 1:100

Prospetto principale

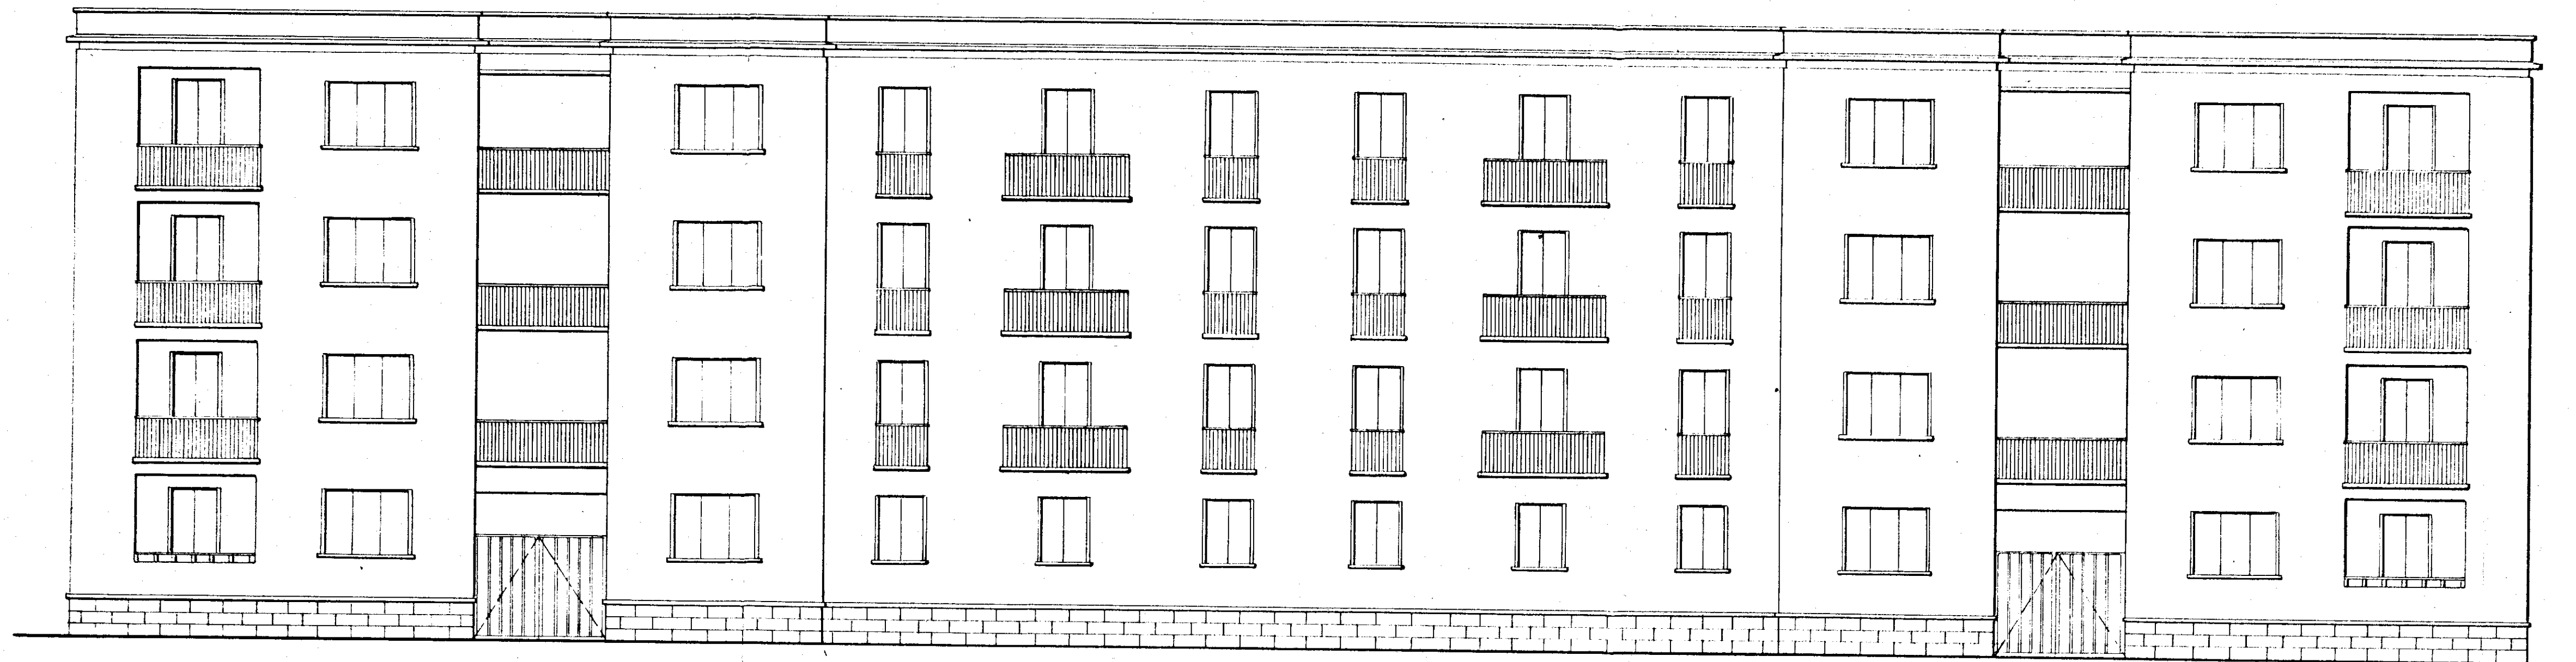

Retroprospetto

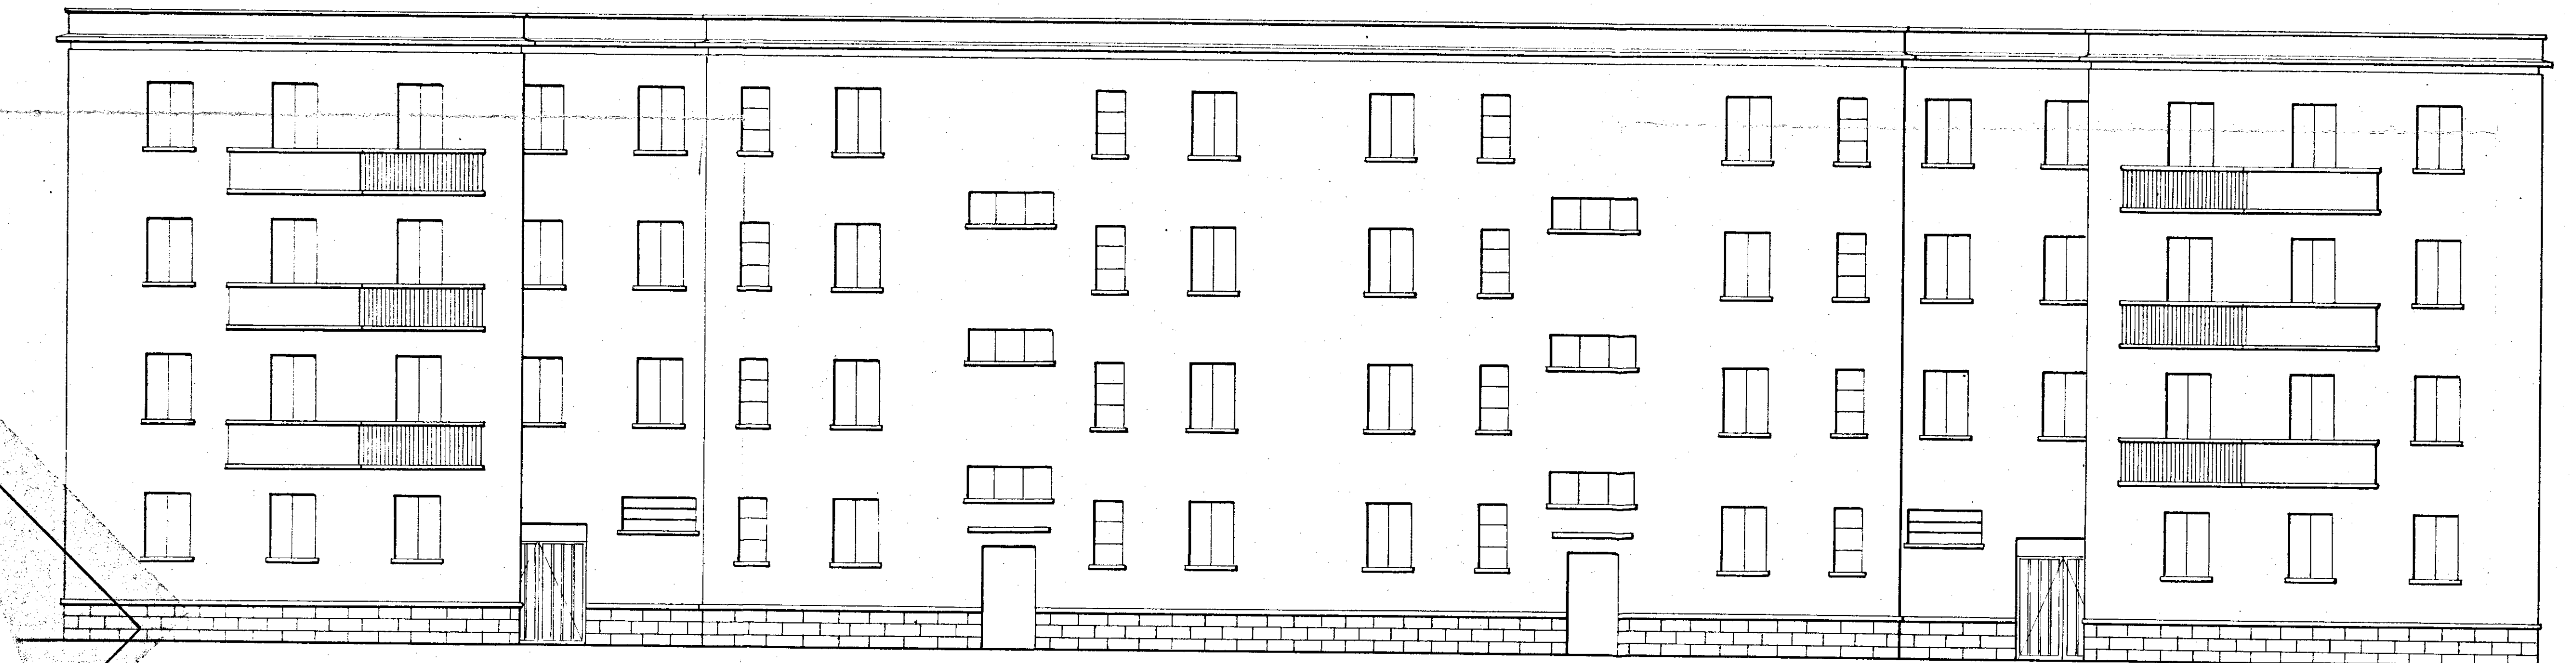

Sezione A-B

