



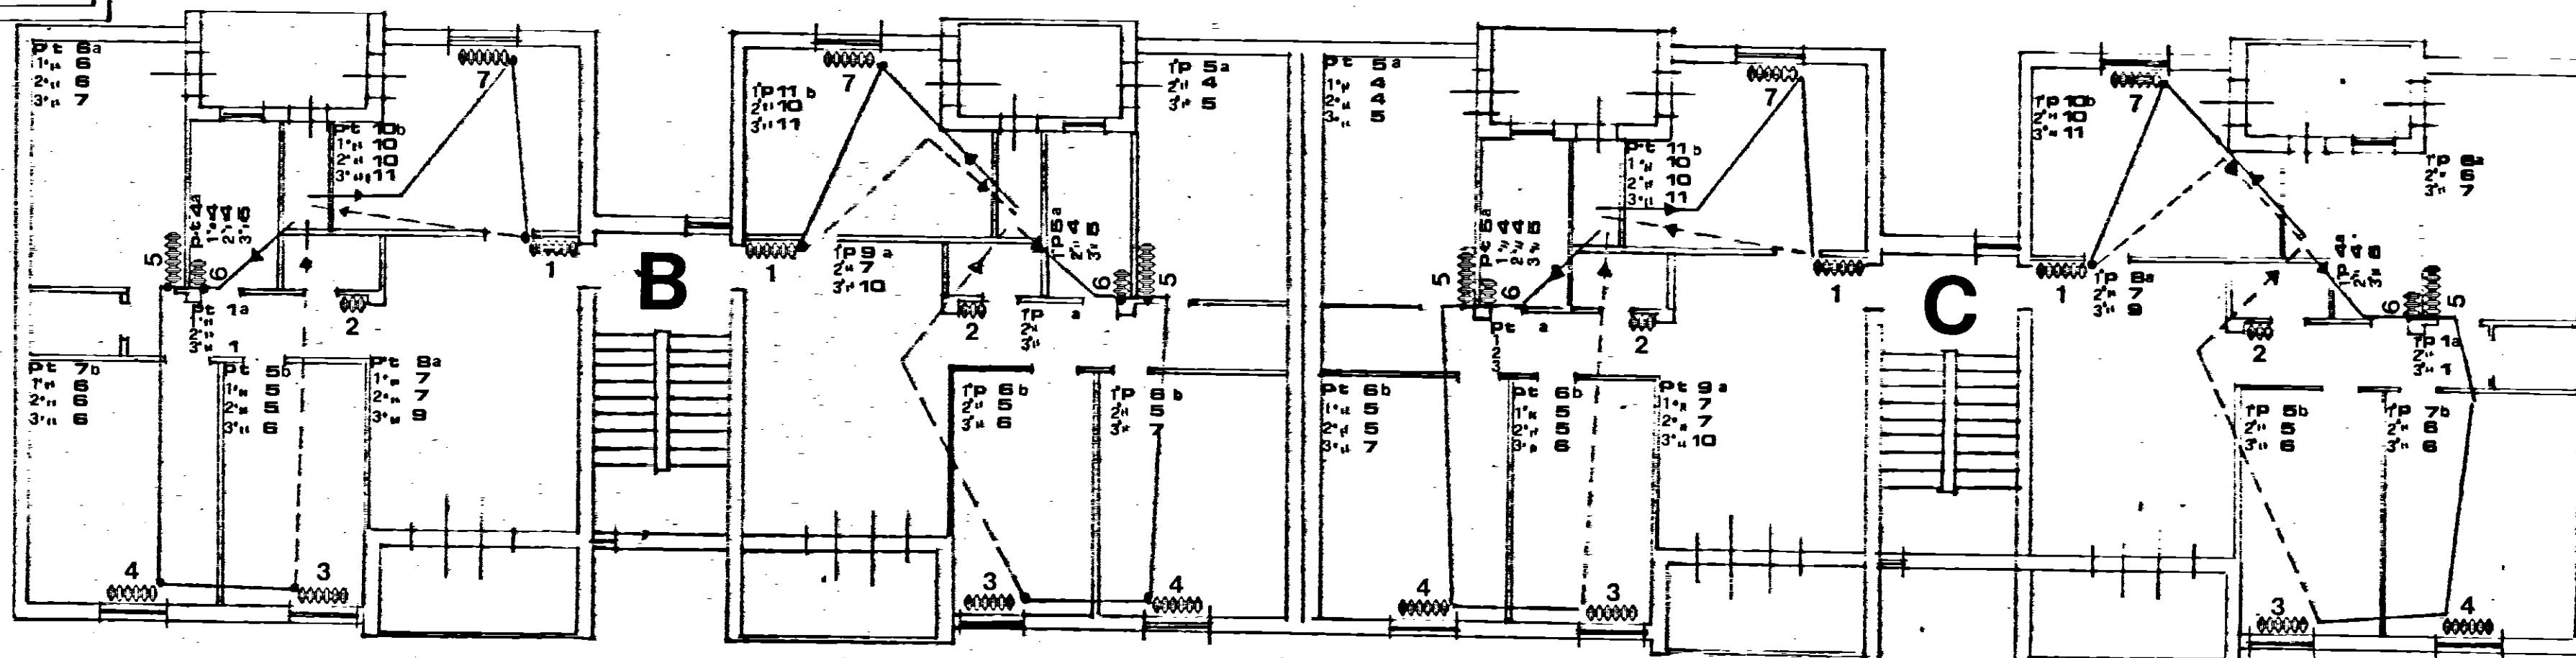

ARCHITETTI INGEGNERI
 ASSOCIATI via roma 119
 fasano
 TEL. 792909

SCALA:	COMUNE: SAN PANCRAZIO SALENTINO
PROGETTISTA: ing. GIUSEPPE CARAMIA	PROGETTO: IMPIANTO DI RISCALDAMENTO
COMMITTENTE: IACA IM-2-12-11-12-10N DATA: 1982	
NOTE: INSTALLAZIONE: 1982	

- ing. giuseppe CARAMIA
- arch. gaetano CASSONE
- arch. domenico L'ABBATE
- arch. maria SABATINO
- arch. giacinto SASSANELLI
- ing. ermanno SIBILIO
- ing. vito a. ZIZZI
- ing. giovanni SABATINO

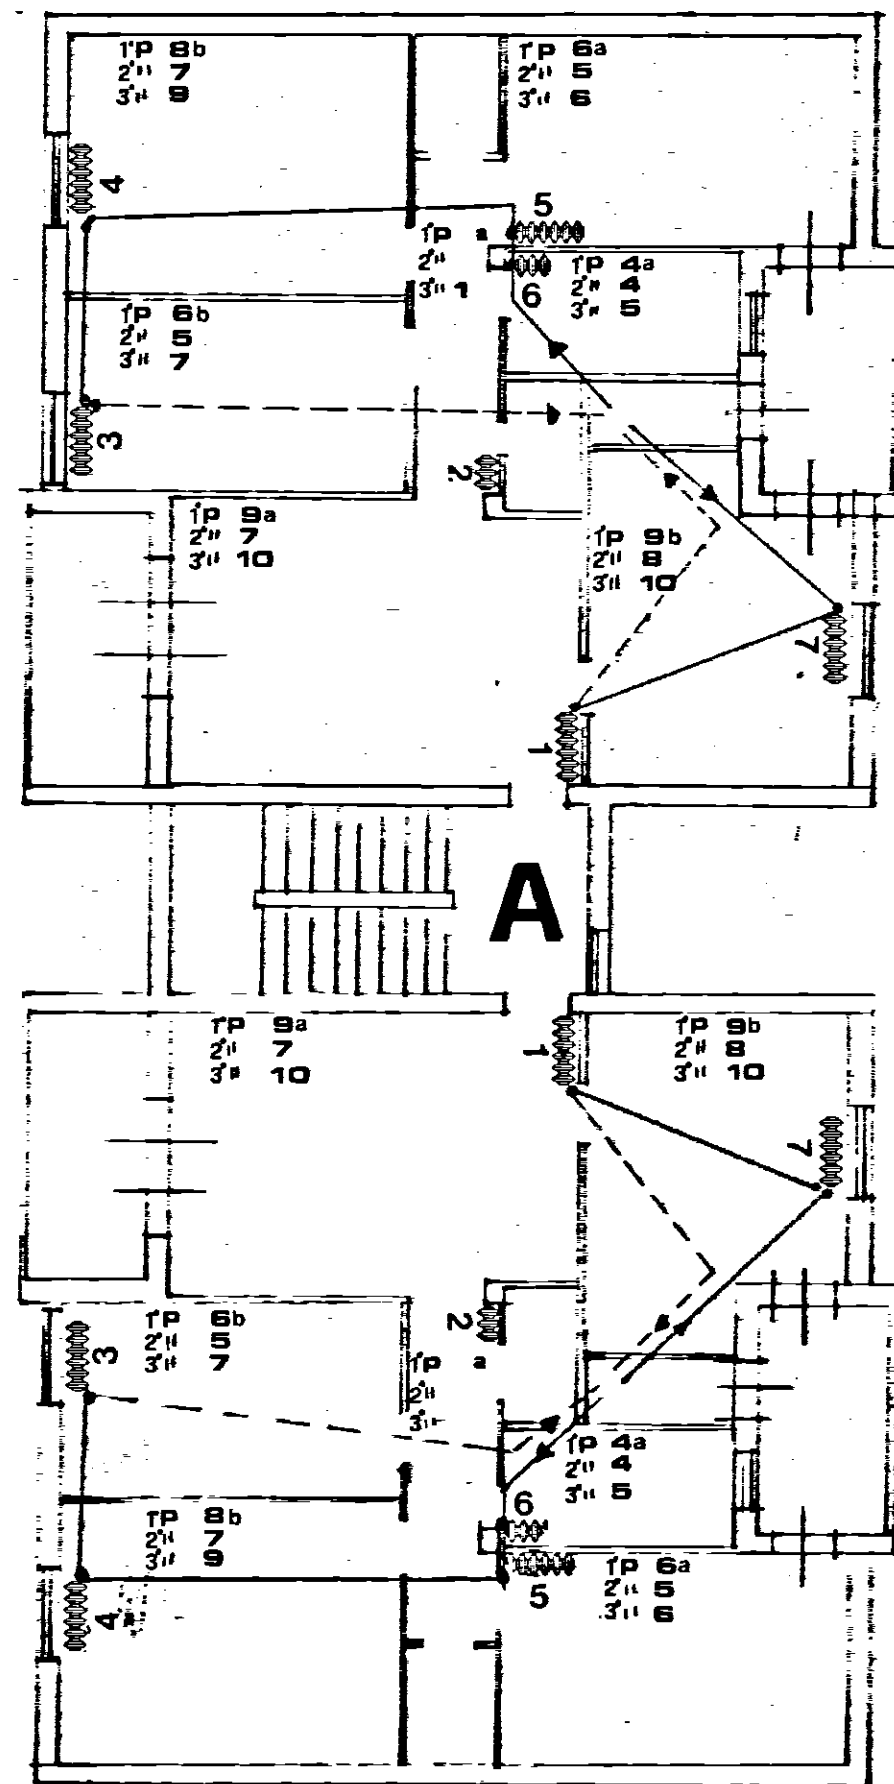