


ISTITUTO AUTONOMO CASE POPOLARI
PER LA PROVINCIA DI BRINDISI

PROGETTO DI CASE POPOLARI IN

PROSPETTI E SEZIONI

SCALA 1:100


Prospetto posteriore

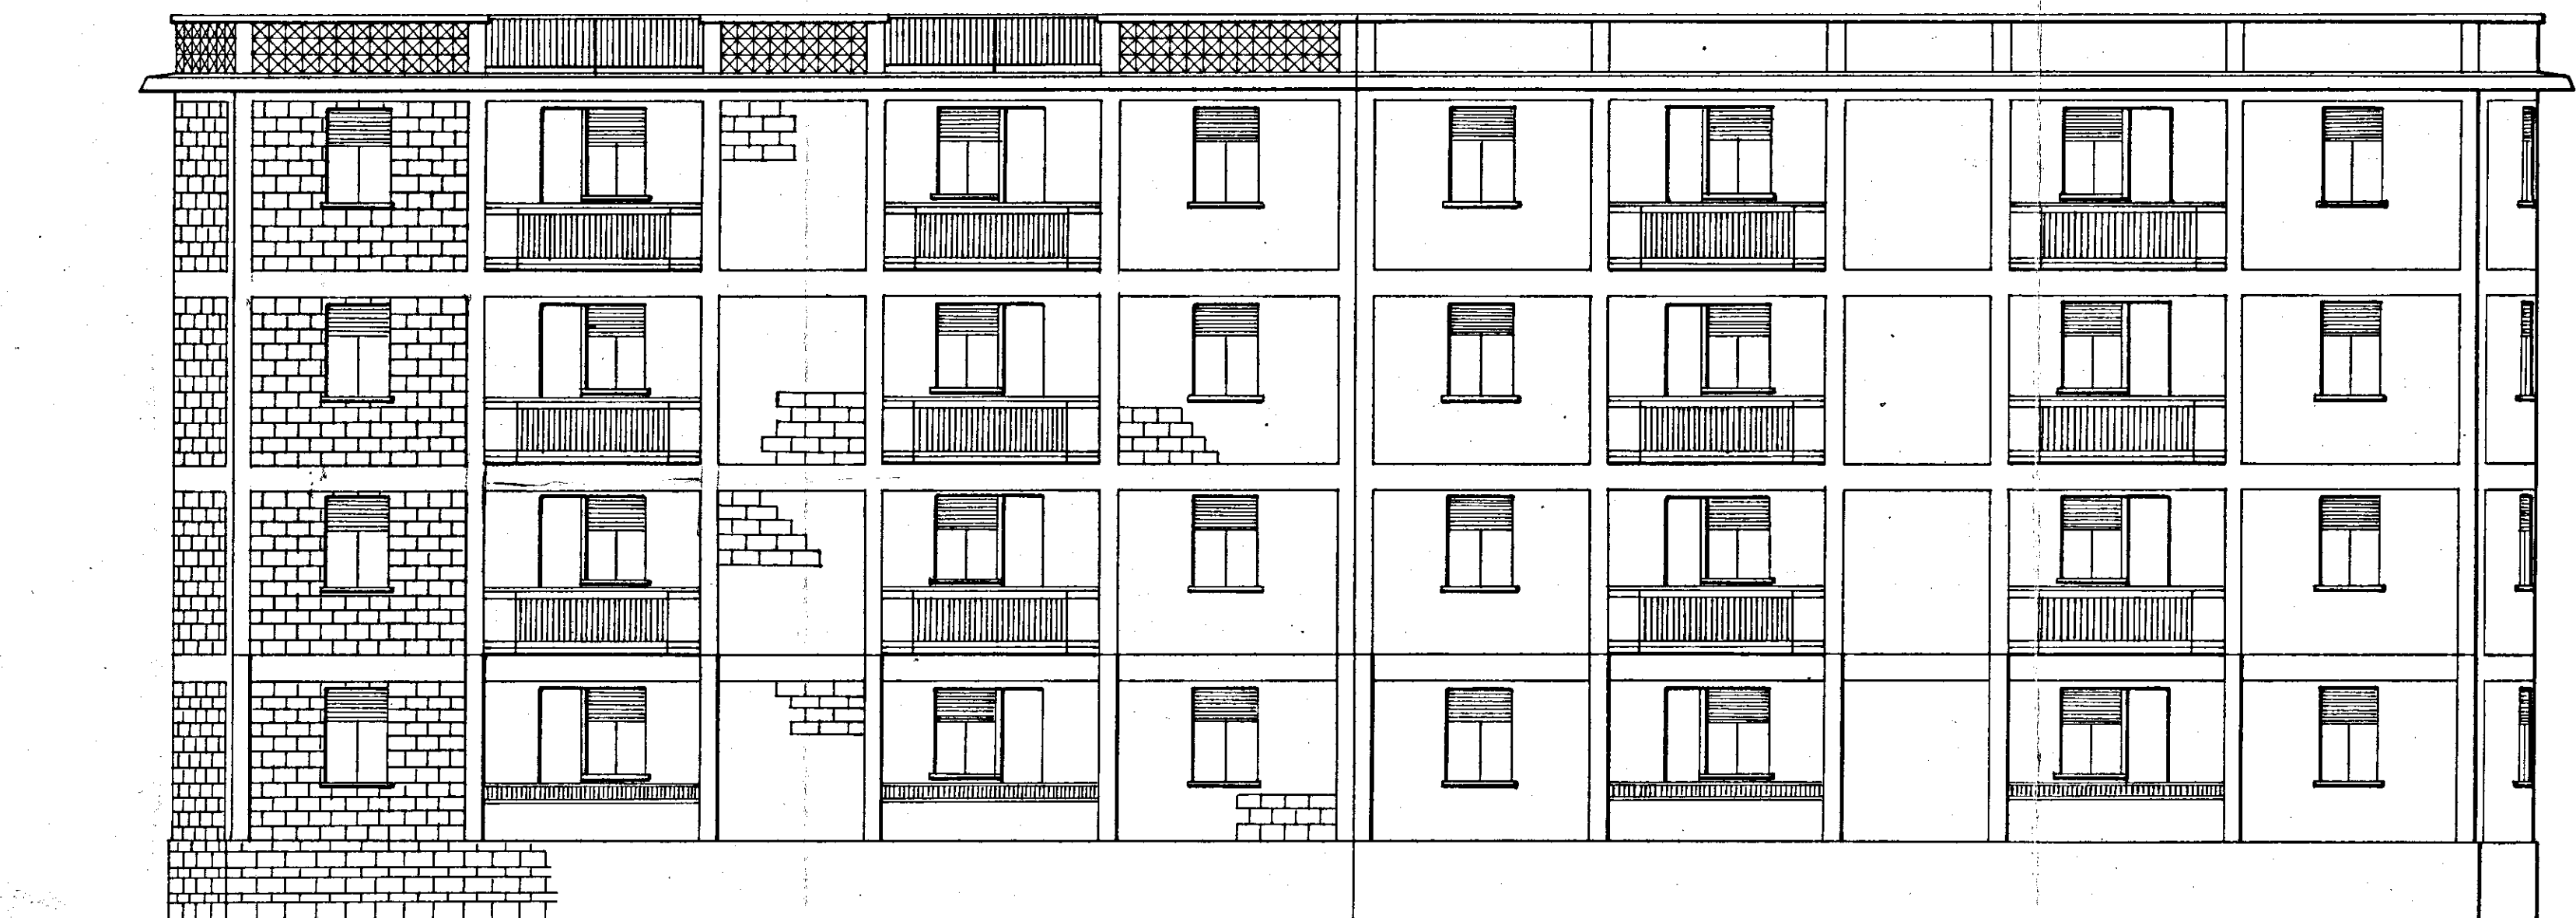

Prospetto lato scale



Sezione A.B.

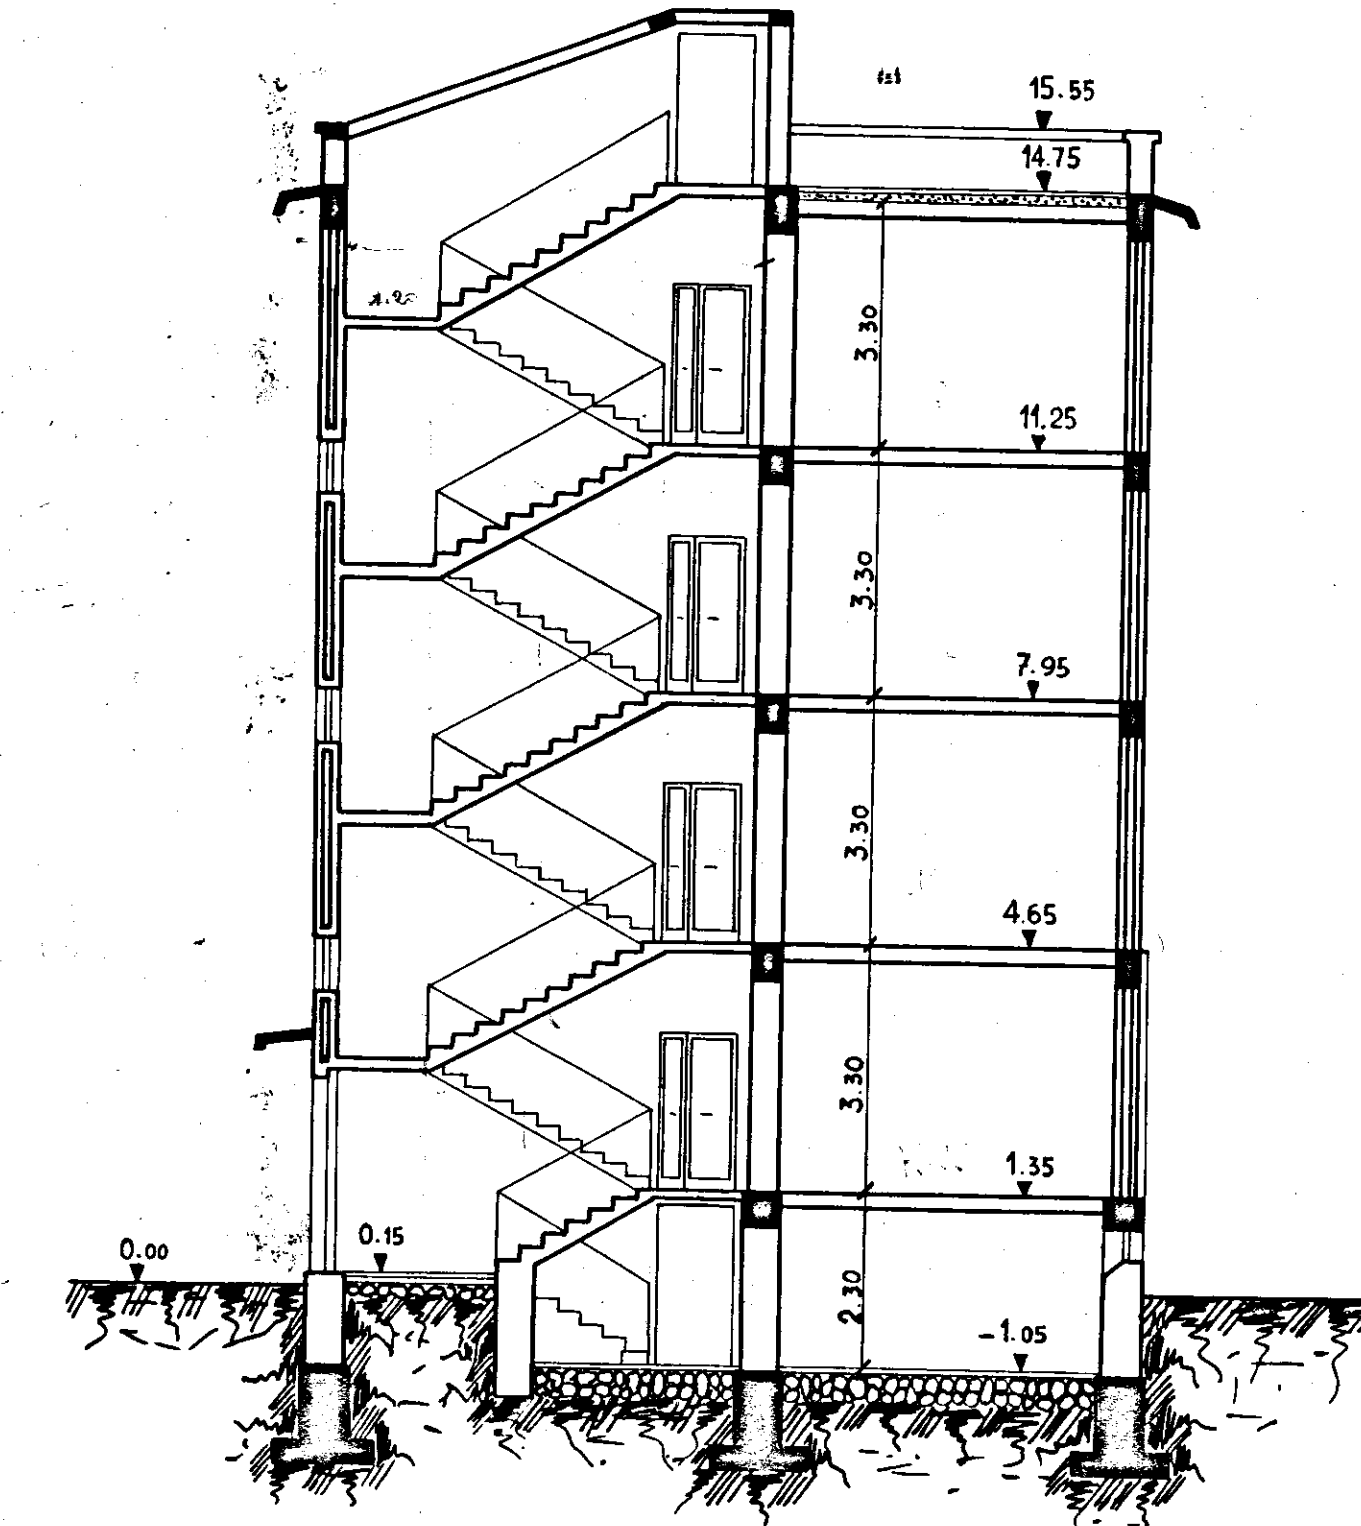

230
105
125