palaz. D prospetto principa

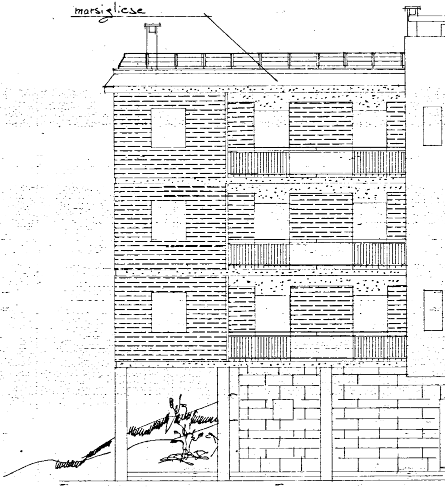
marsigliese

Progetto di variante 16-12-69

Gestione Case Lavoratori LEGGE 14/2/63 N° 60	INTERVENTO n° 82		Stazione Appaltante I. A. C. P.	
QUARTIERE C.E.P. - RIONE PARADISO - EDILIZIA SOVVENZIONATA BRINDISI AREA B			DATA 3366	AGGIORNAM.	DIS. N° **5b**
PROSPETTI scala 1:100			ARCHIVIO	
ING. N. VIVARELLI SCARASCIA	EDILIZIA	VISTO	NOTE	
ING. N. VIVARELLI SCARASCIA	IMPIANTI			
ING. G. CASANOVA	STRUTTURE			
ING. B MALDARI	PROGRAMMAZIONE			
DIREZIONE LAVORI	I. A. C. P.		CONTROLLO	VISTO

le

palazzina D retroprospetto

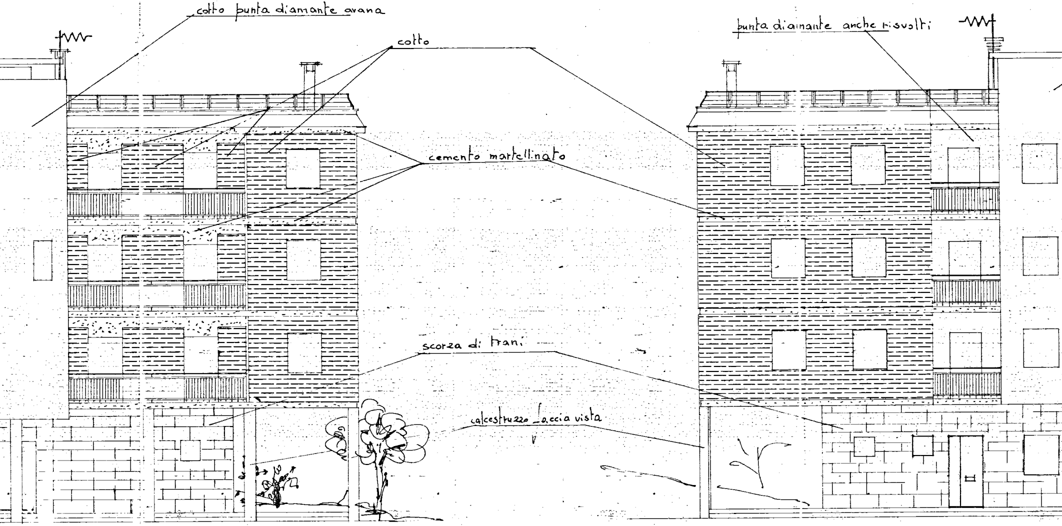
cotto punta diamante avana
cotto
punta diamante anche risvolti
cemento martellinato
scorza di trani
calcestruzzo faccia vista

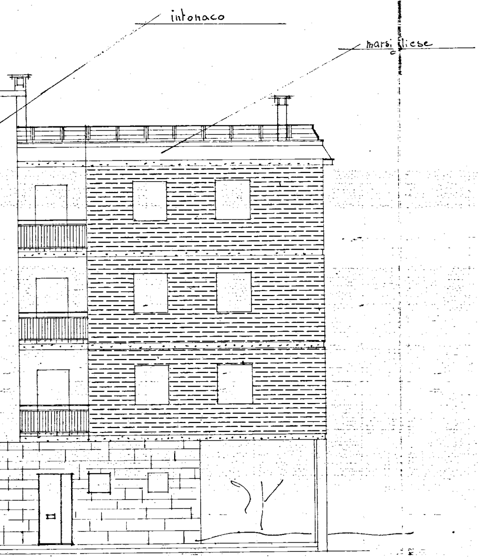
intonaco
marsigliese

palaz. D fianco

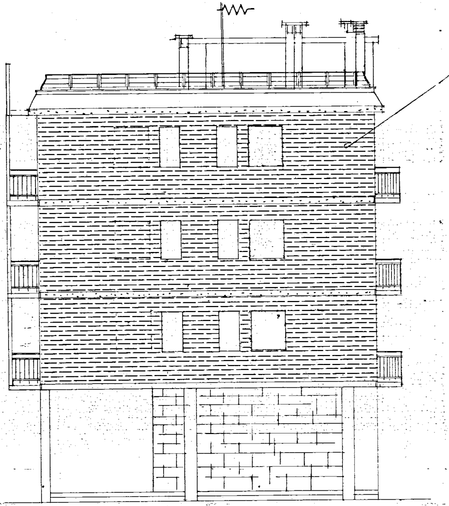

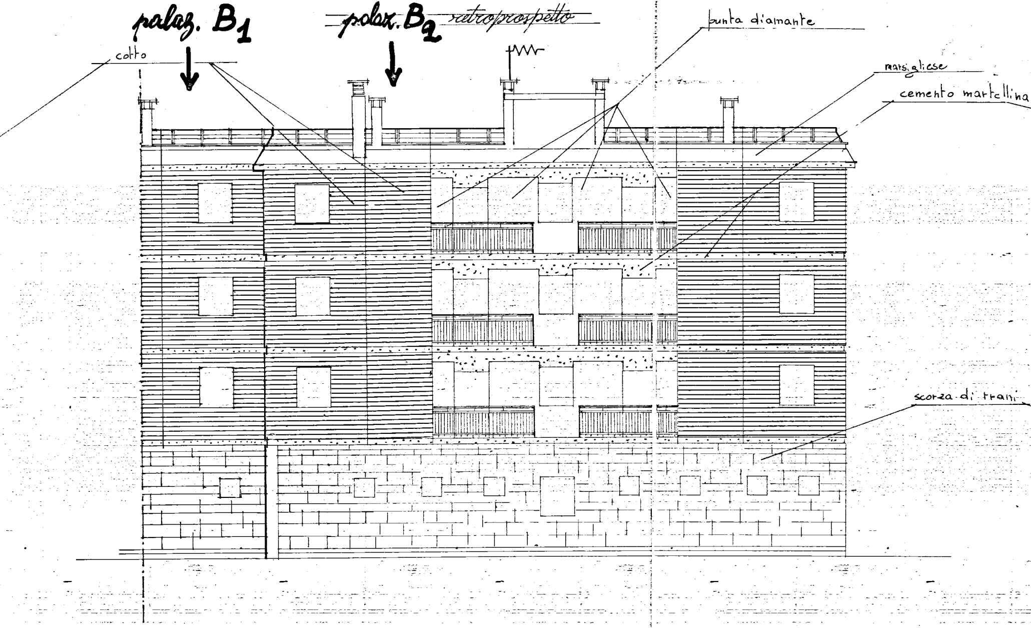
palaz. B1
palaz. B2
retroprospetto
cotto
punta diamante
marsigliese
cemento martellina
scorza di trani

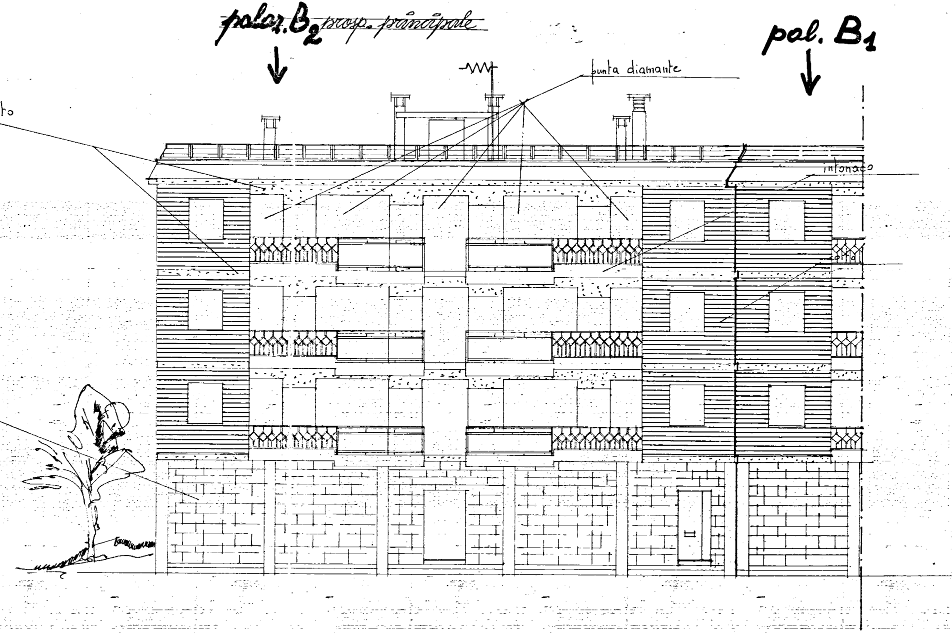
palaz. B_2 prosp. principale
pal. B_1
punta diamante
intonaco
cortia
to

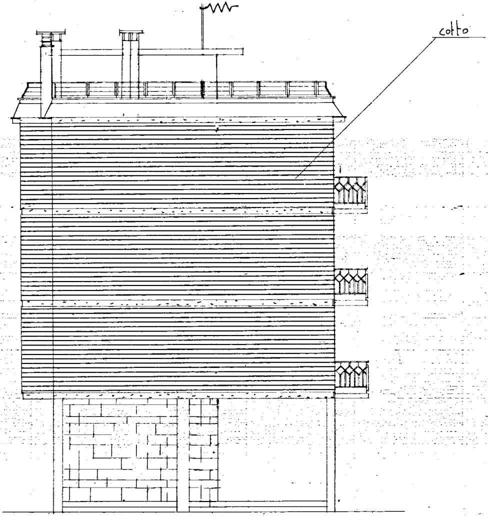palaz. B - fianco