

S/bis

COMUNE DI

Località

IACP di

Stanziamiento L.re

Superficie mq.

PIANO DI MASSIMA


ditta

Foglie

part.

Data

firma

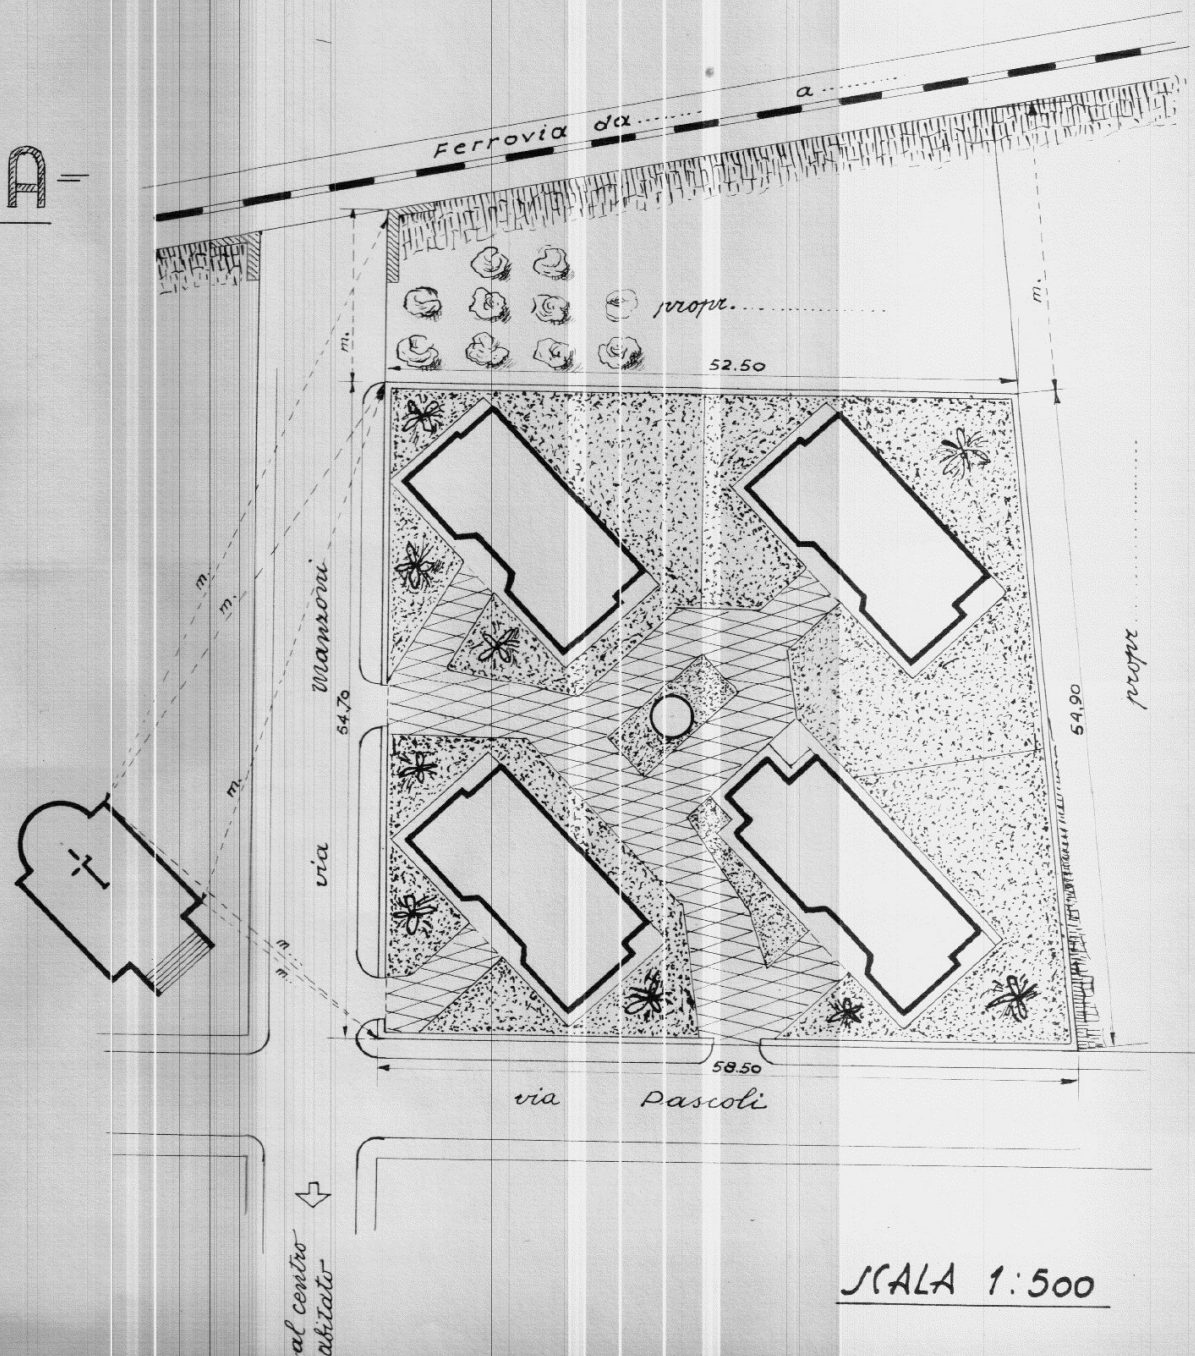

SCALA 1:500