SPESSORE MURI	
Piano rialzato	0.50
1° piano	0.50
2° piano	0.43

ISTITUTO AUTONOMO CASE POPOLARI PER LA PROVINCIA DI BRINDISI

PROGETTO CASE POPOLARI (LEGGE 640) TIPO B
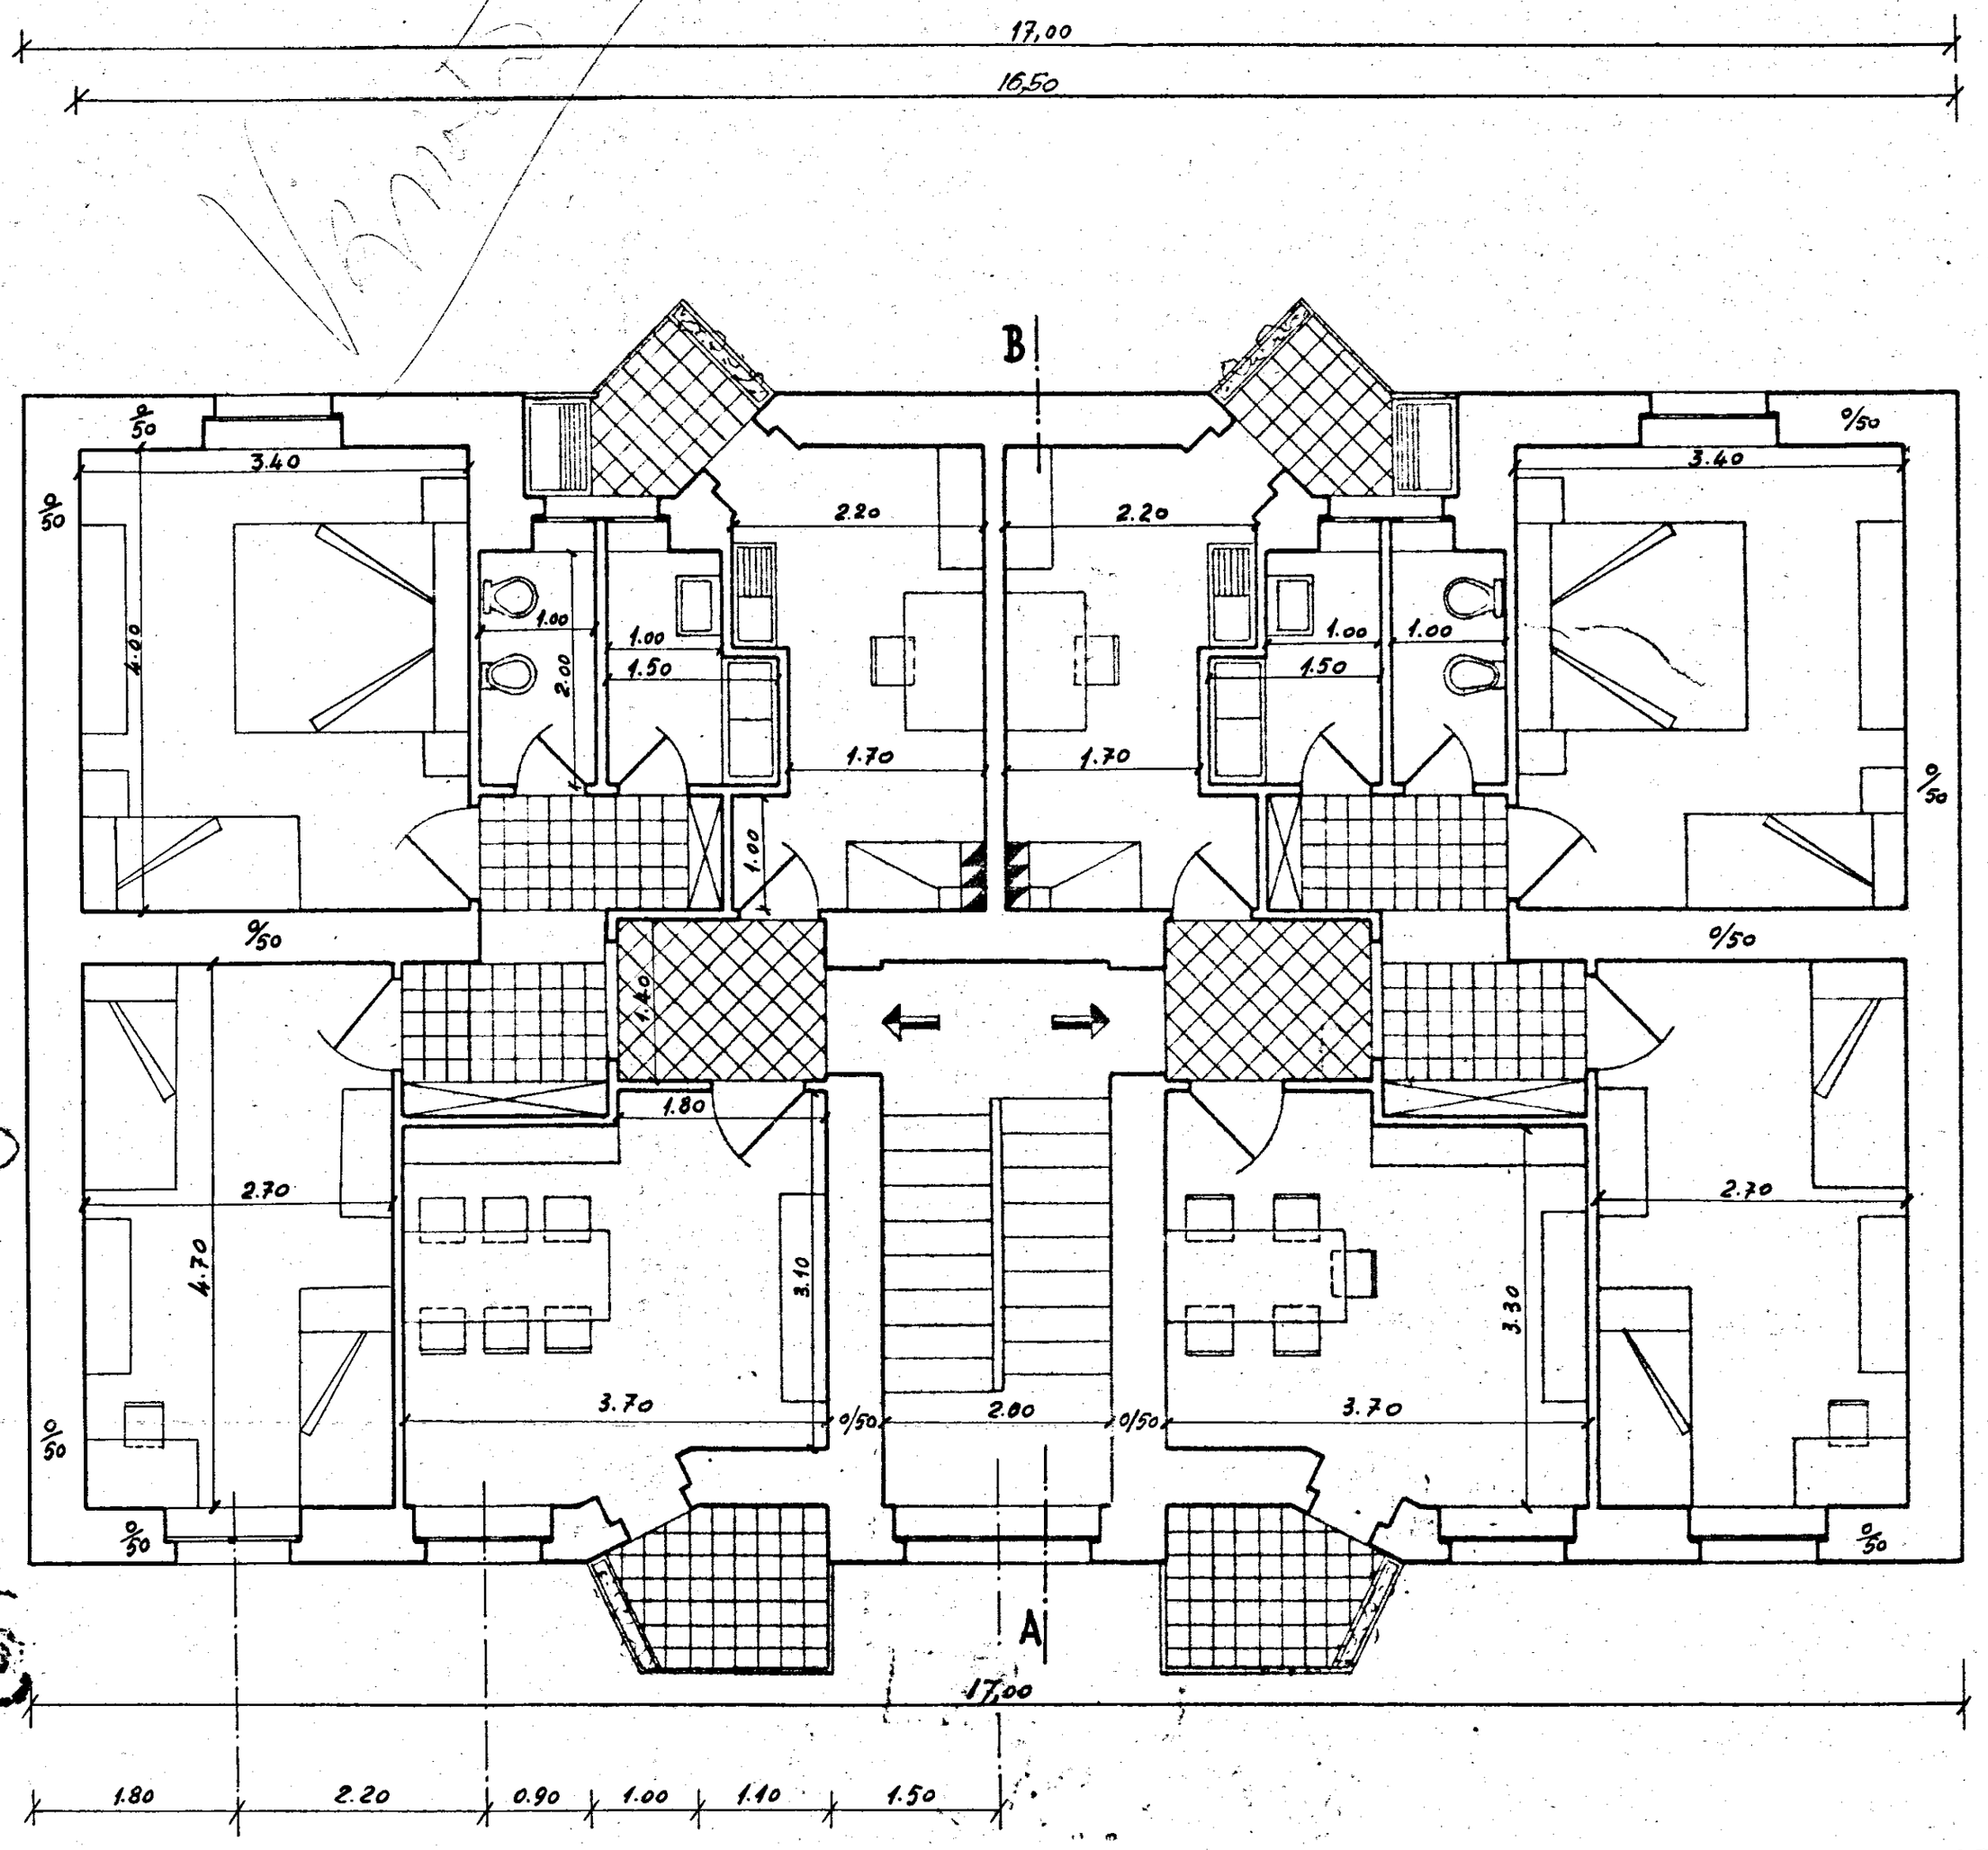
PIANTA PIANO TIPO – SCALA 1:50