


"ISTITUTO FASCISTA AUTONOMO PER LE CASE POPOLARI DELLA PROVINCIA DI BRINDISI"


PROGETTO DI FABBRICATO DI CASE POPOLARI IN VIA APPIA - ANGOLO VIA ISONZO (LOTTO 1°)

SCALA 1:100

PIANTA DELLE FONDAZIONI

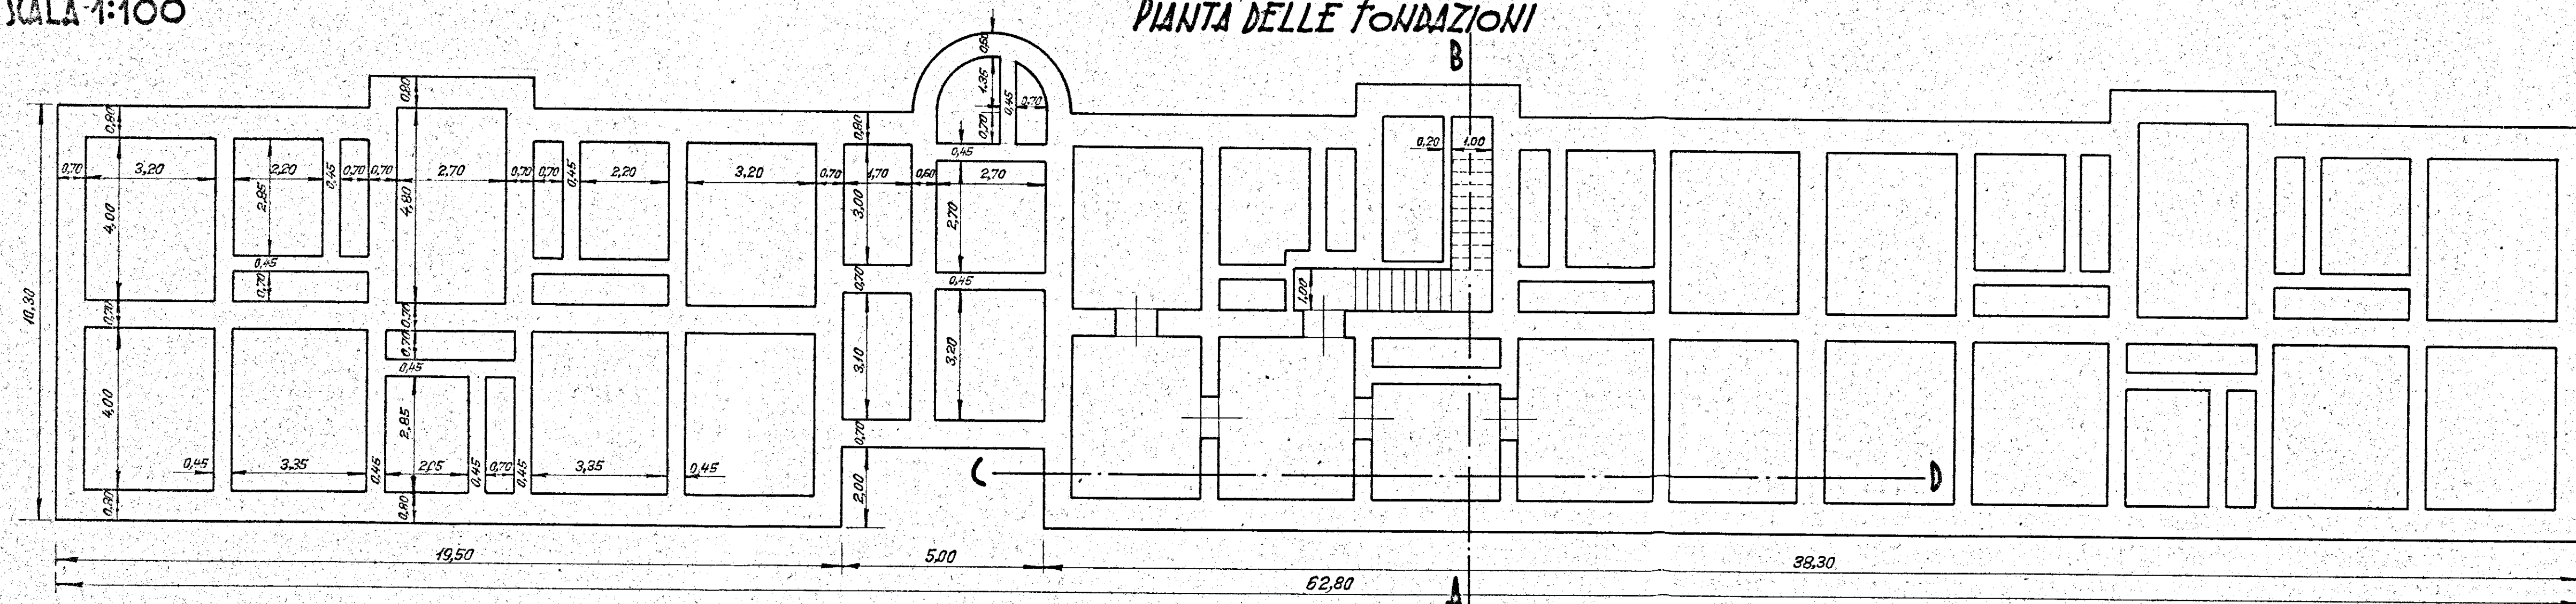

PIANTA DEL PIANO TERRENO

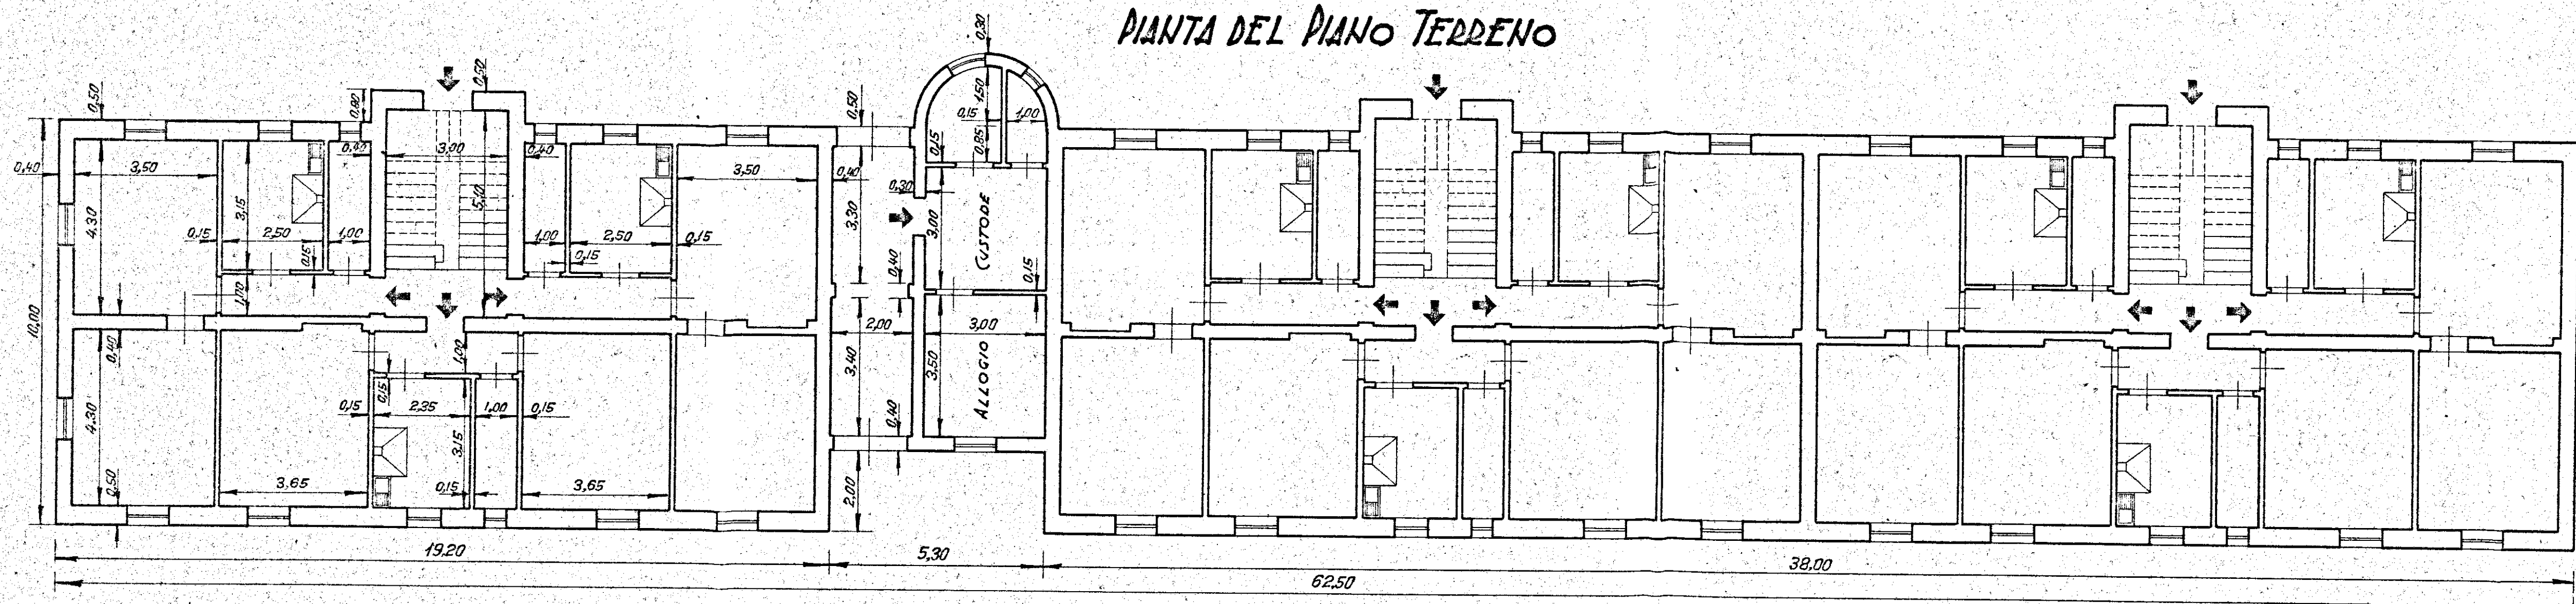

PIANTA DEL PRIMO E DEL SECONDO PIANO

