ARCH. ING. MILKO TOMASI & LEONARDO PETTI - PIAZZA MERCATO - BRINDISI
COOP. EDICIA / ALLOGGI SOCIALI IN CASA
LOCALITÀ: LOCAMENDA (BRINDISI)
ESECUTIVO DI ELEMENTO FACCIATA EST
SEZ. TRASV. A-A E B-B SCALA 1:20
IL PROGETTISTA | IL DISEGNATORE | TAV. | ALL. | DIS. N.

Variato il 9.12.1975
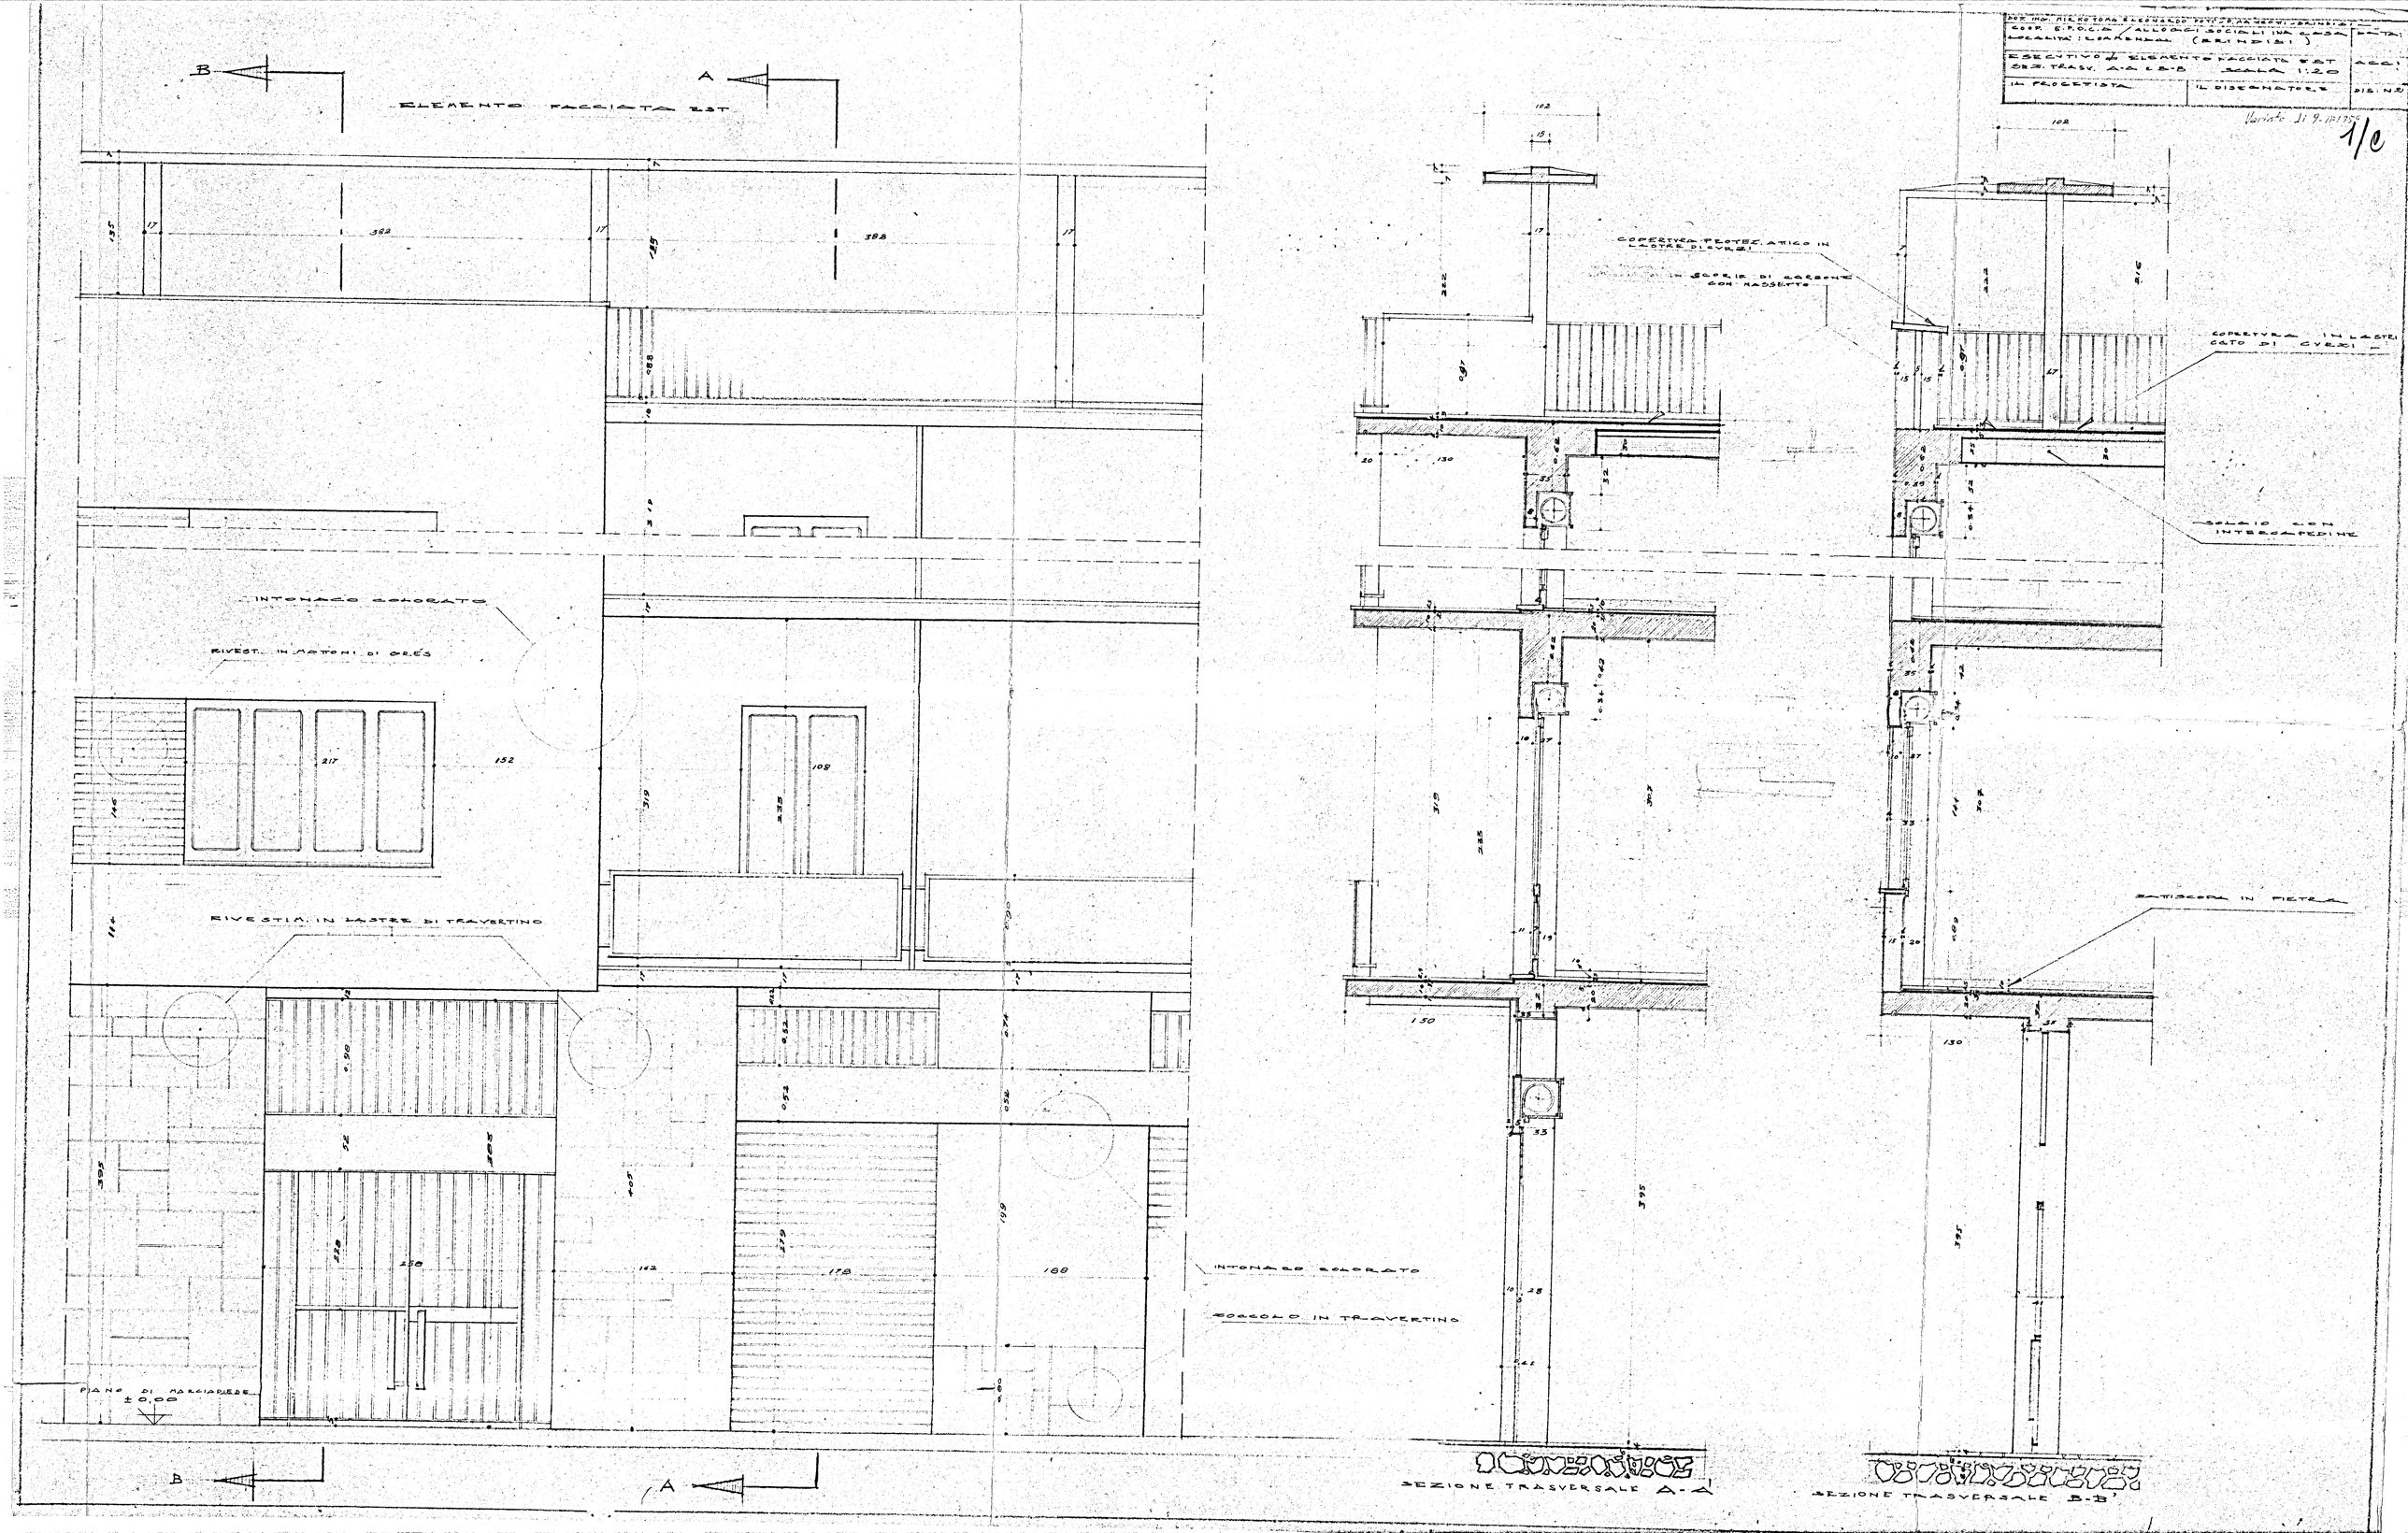
1/c