PALAZZINE A e B

SEZIONE A-B TIPO

SCALA 1:100

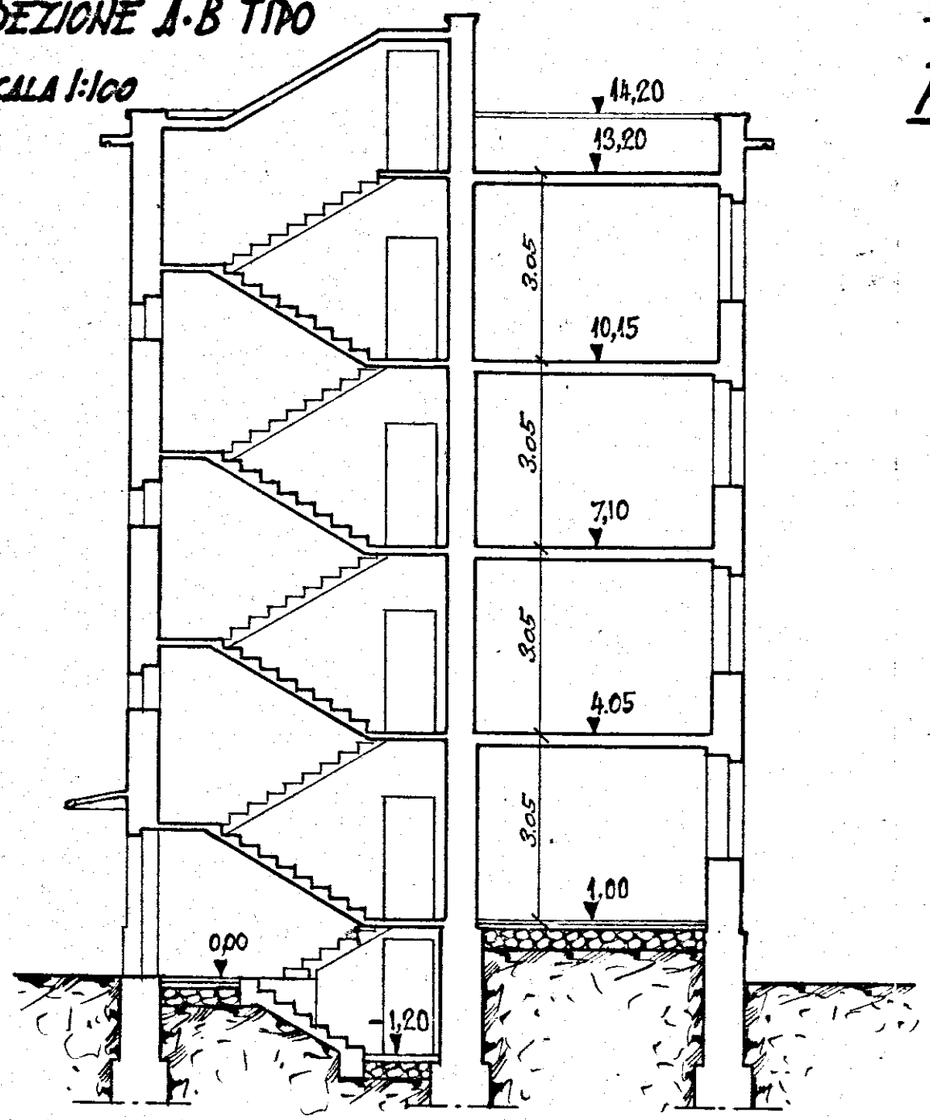

ISTITUTO AUTONOMO CASE POPOLARI PER LA PROVINCIA DI BRINDISI

PROGETTO CASE POPOLARI PER BRINDISI (LEGGE 640) - Es 955/56