Lotto n. 9 Quartiere C.E.P. - Brindisi

Fabbricato n. 1 disegno

Tav. n. 7 Scala

2° Piano

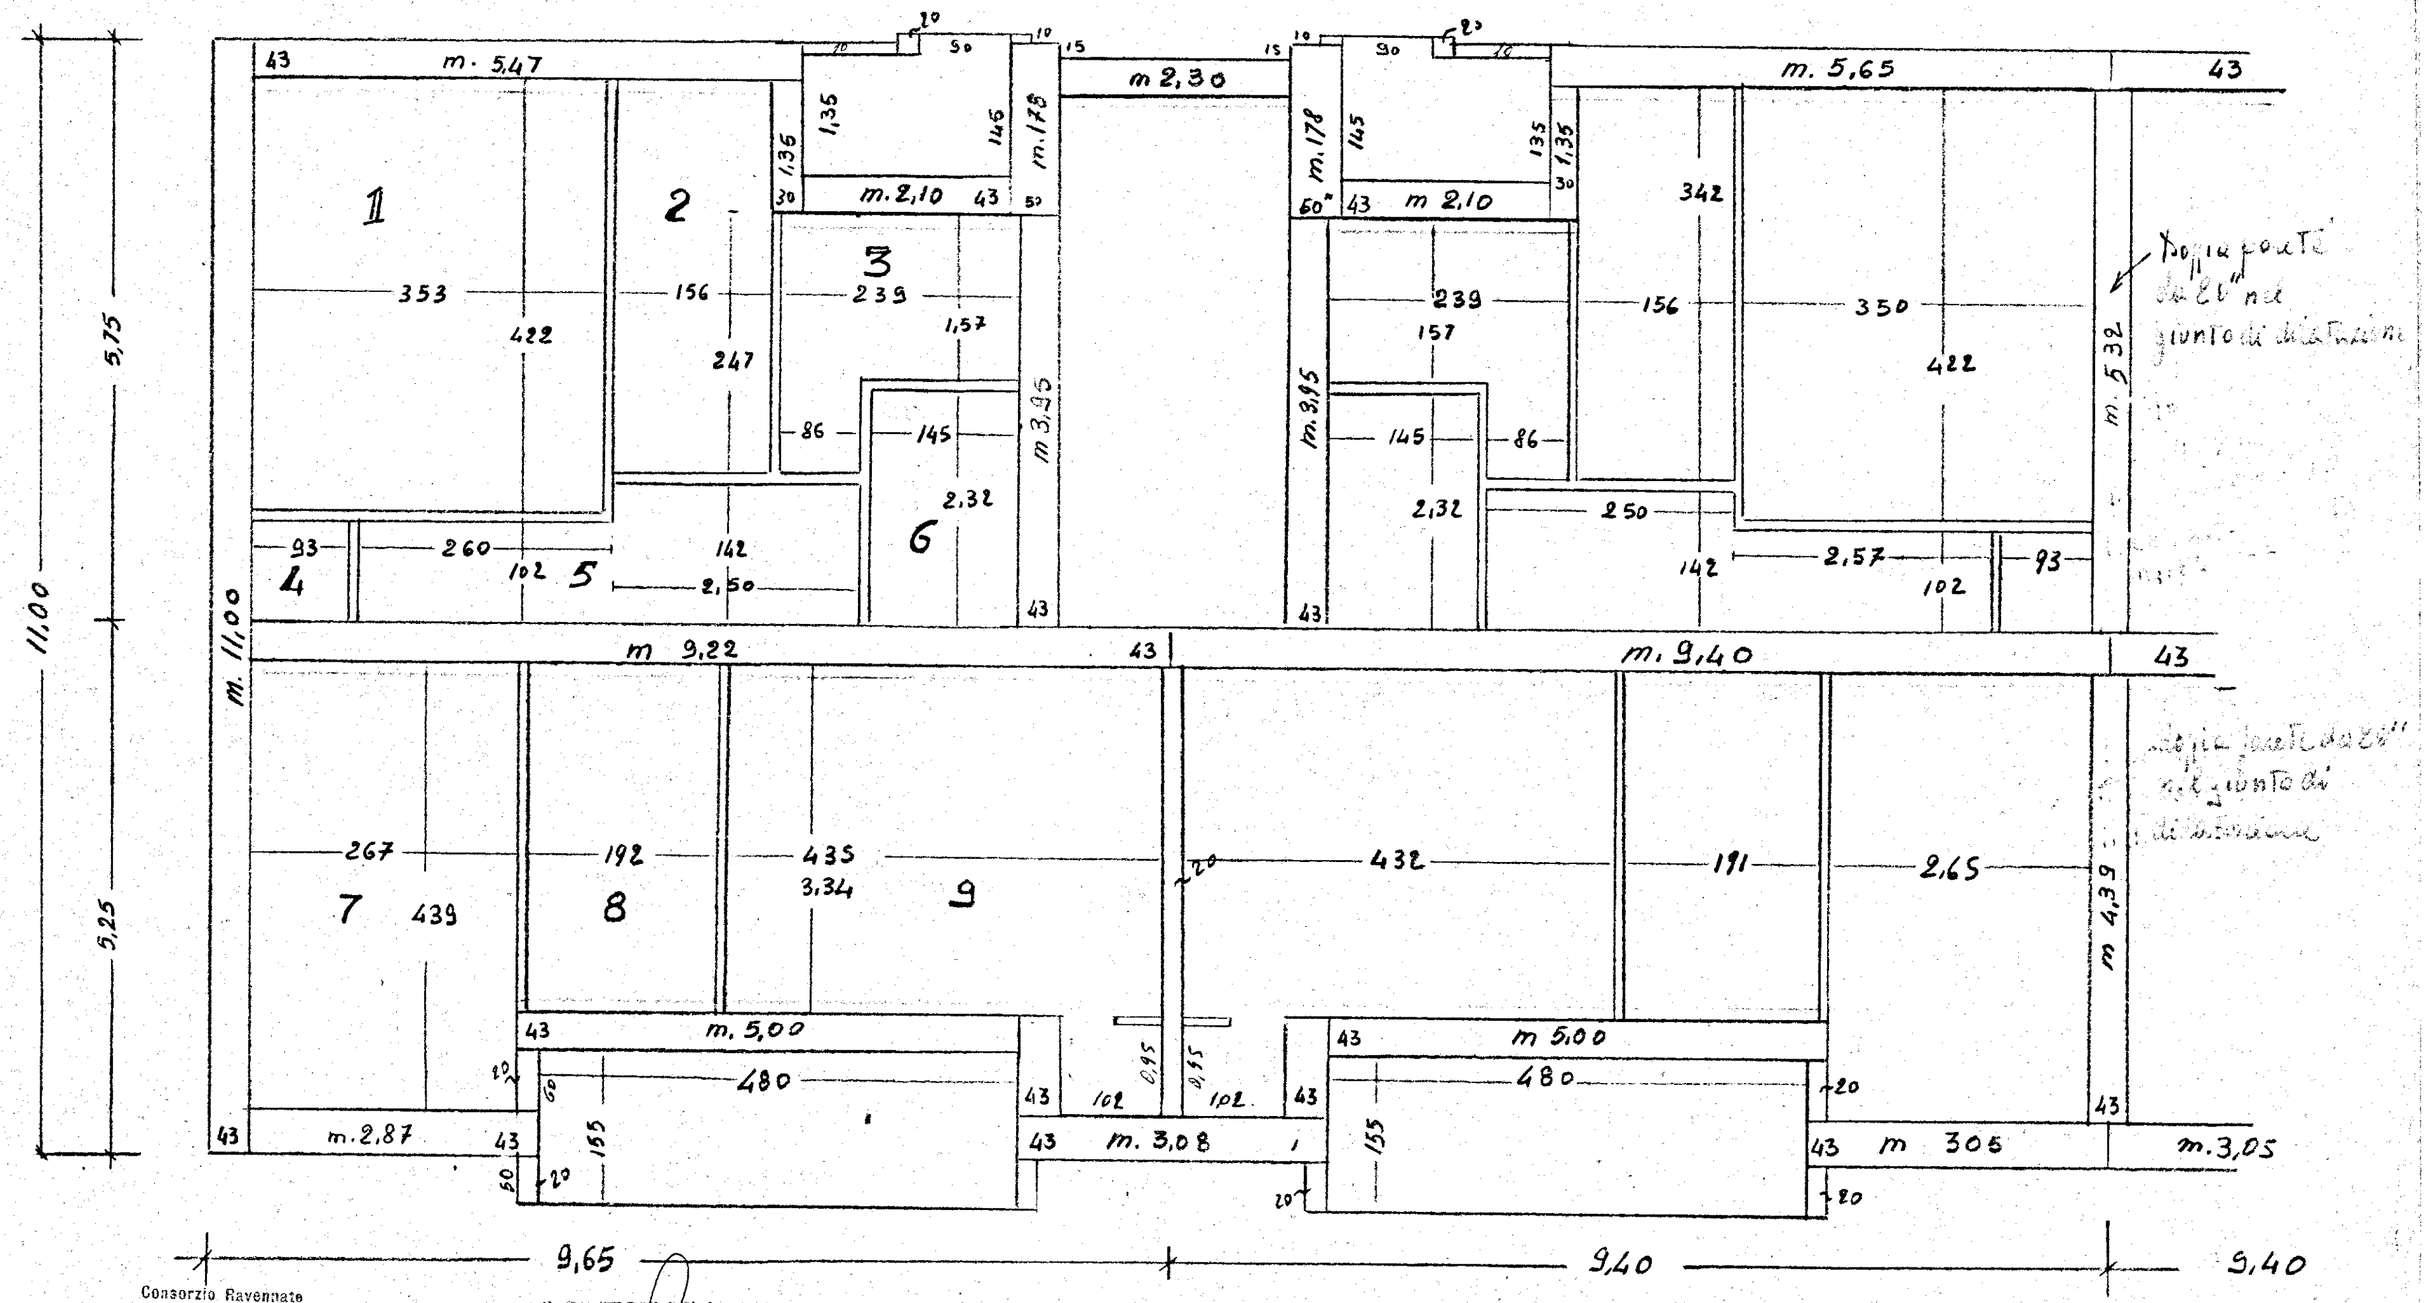

Consorzio Ravennate delle Coop. di Produzione e Lavoro

Totale fabbricato m 75,70