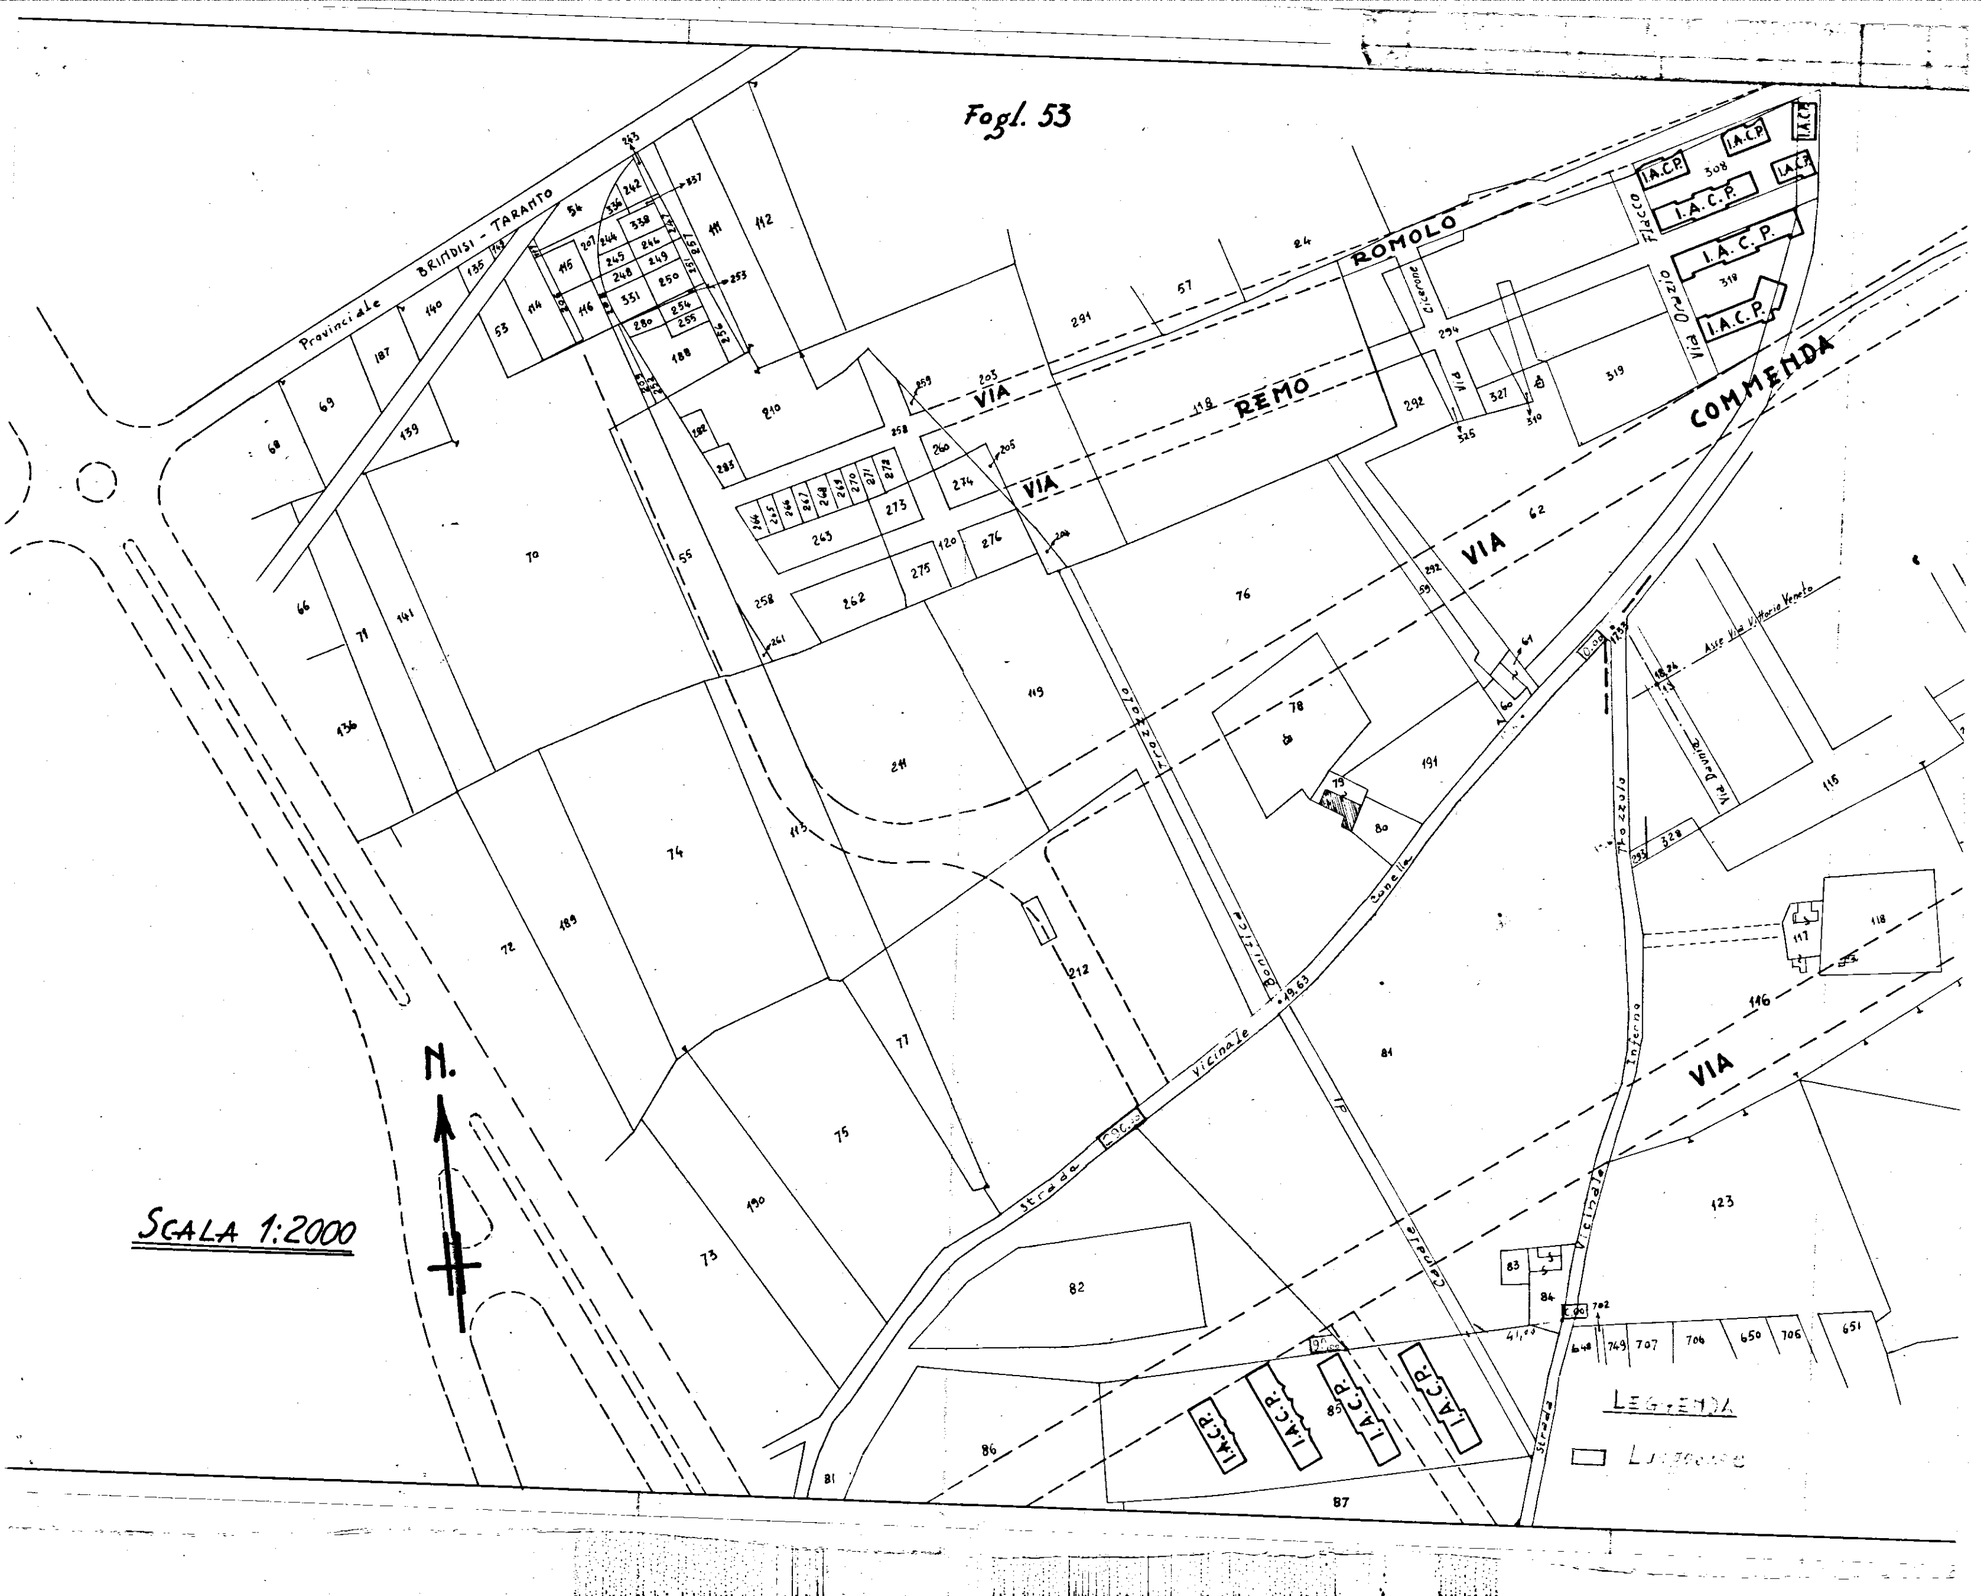
Fogl. 53
Provinciale BRINDISI - TARANTO
VIA ROMOLO
VIA REMO
VIA COMMENDA
VIA
Strada Vicinale
Strada Comunale
Strada Interna
Strada Consortile
Asse Viale Vittorio Veneto
Via Dante
I.A.C.P.
N.
SCALA 1:2000
LEGENDA
Lunghezze