

CALCESTRUZZO CLASSE 225

ACCIAIO Aq. 60+70

AD ADERENZA MIGLIORATA



GESTIONE CASE LAVORATORI
(legge 14-2-1963)

QUARTIERE S. ELIA BRINDISI



LOTTO "A1" FABBRICATO "02" ESECUTIVO STATICO
ARMATURA DELLE FONDAZIONI

EDILIZIA	Ing. G. Angelini	STRUTTURE	Ing. F. Piro	note
EDILIZIA	Ing. M. Bolognesi	IMPIANTI	Ing. P. Fabretti	
EDILIZIA	Ing. U. Lonocci	PROGRAMMAZ.	Ing. A. Maidani	
EDILIZIA	Ing. L. Perrelli	PROGRAMMAZ.	Ing. L. Patti	
EDILIZIA	Ing. L. Patti	PROGRAMMAZ.	Ing. E. Romanazzi	
EDILIZIA	Ing. F. Pignatelli	COORDINATORE	Ing. A. Maidani	
EDILIZIA	Ing. G. Pinto	DIREZIONE LL.	I. A. C. P.	controllo
STRUTTURE	Ing. F. Dalenz			visto



FONDAZIONE PIL. 67-92-68-100

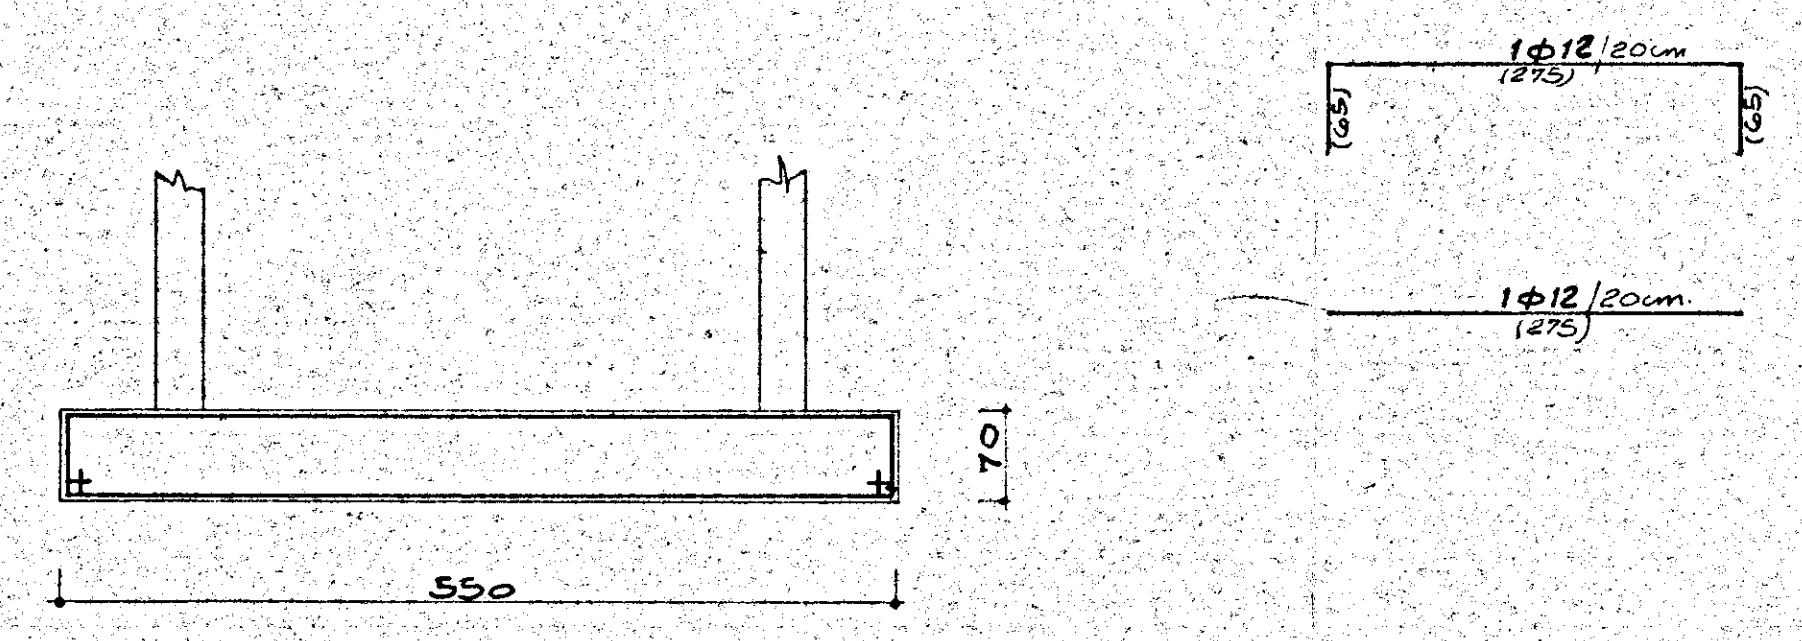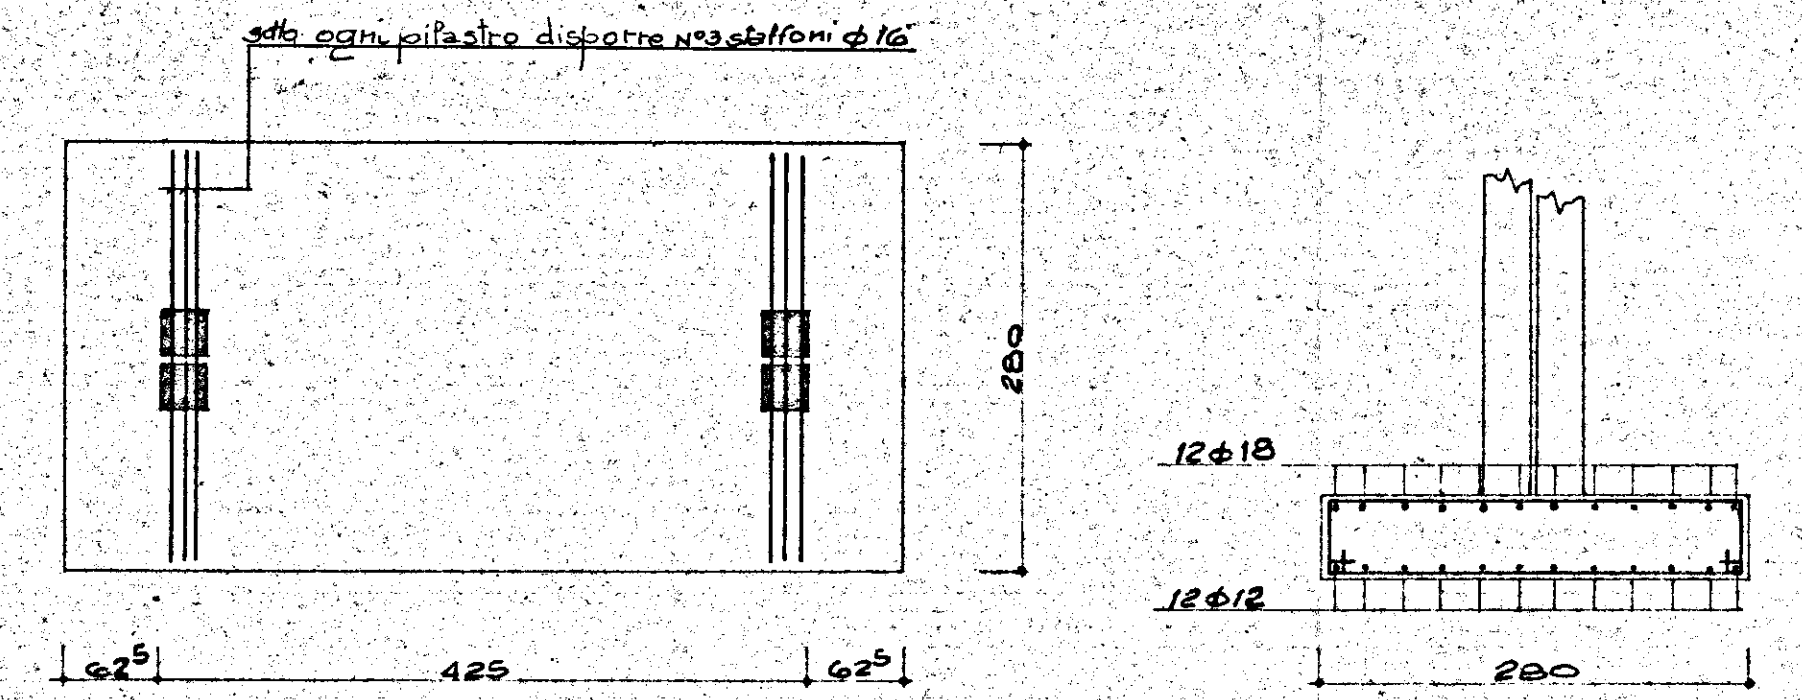



FONDAZIONE PIL. 103

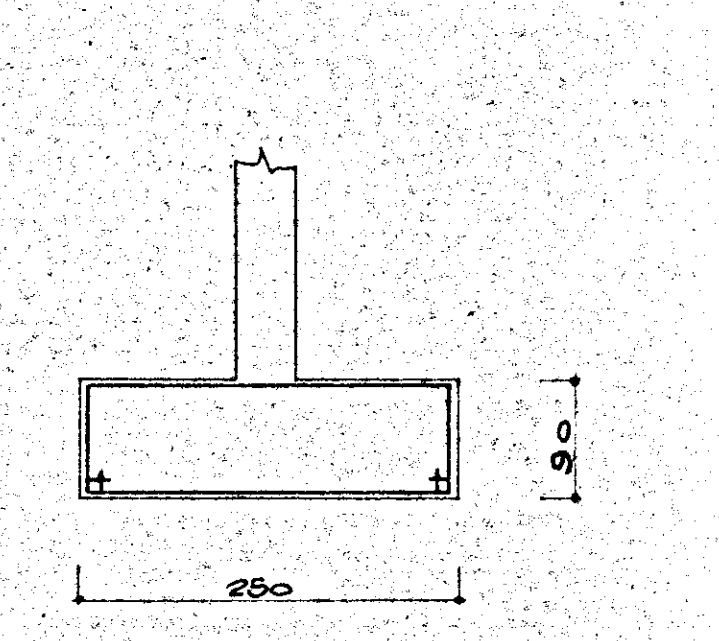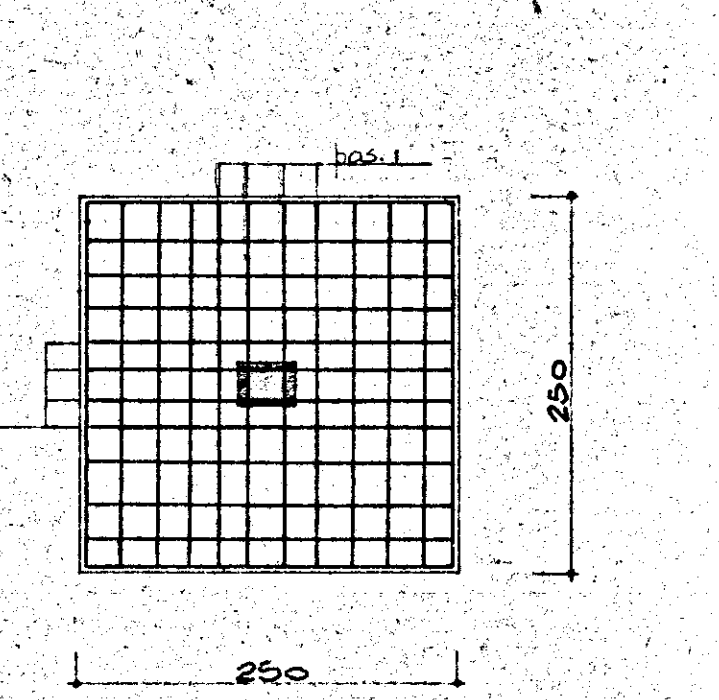



FONDAZIONE PIL. 85-93-101-102

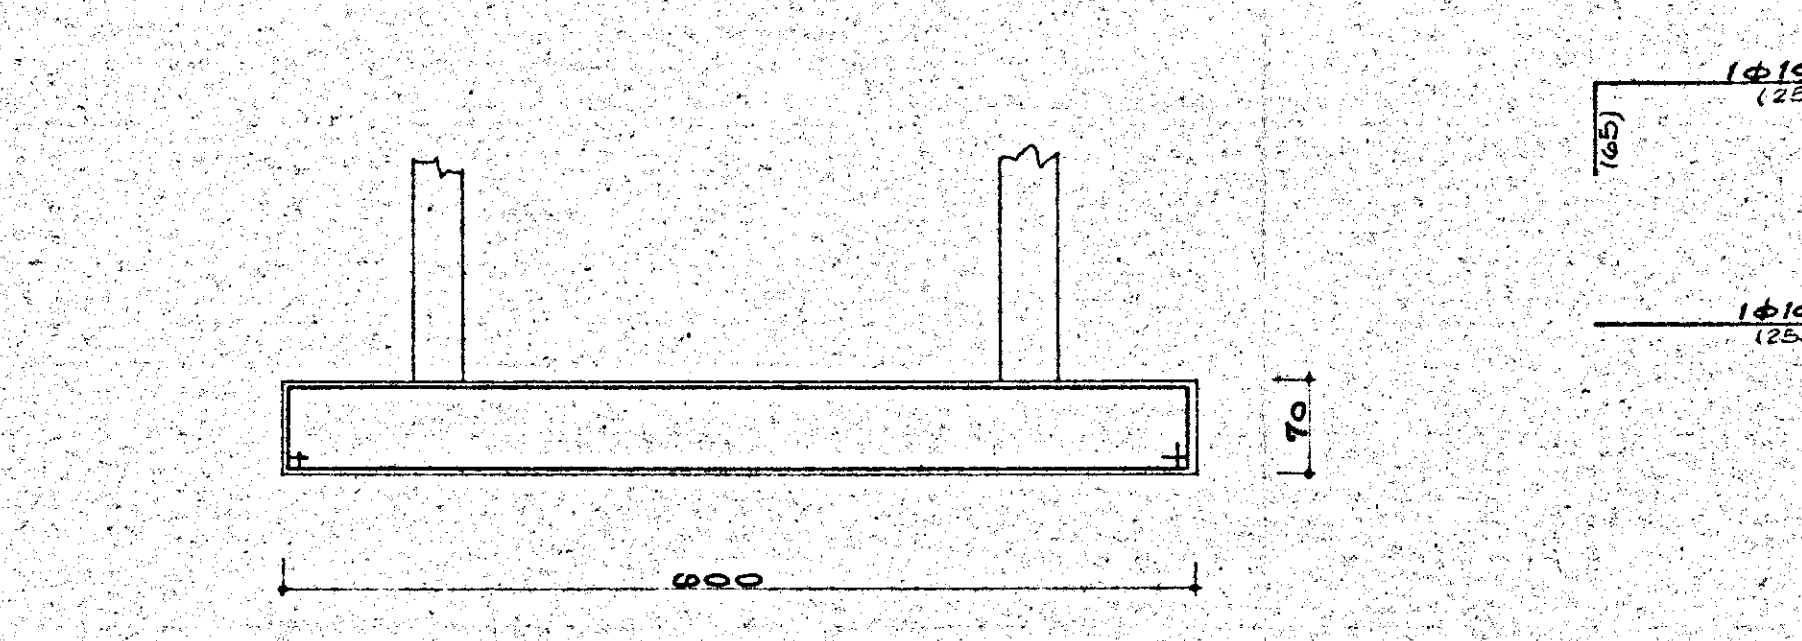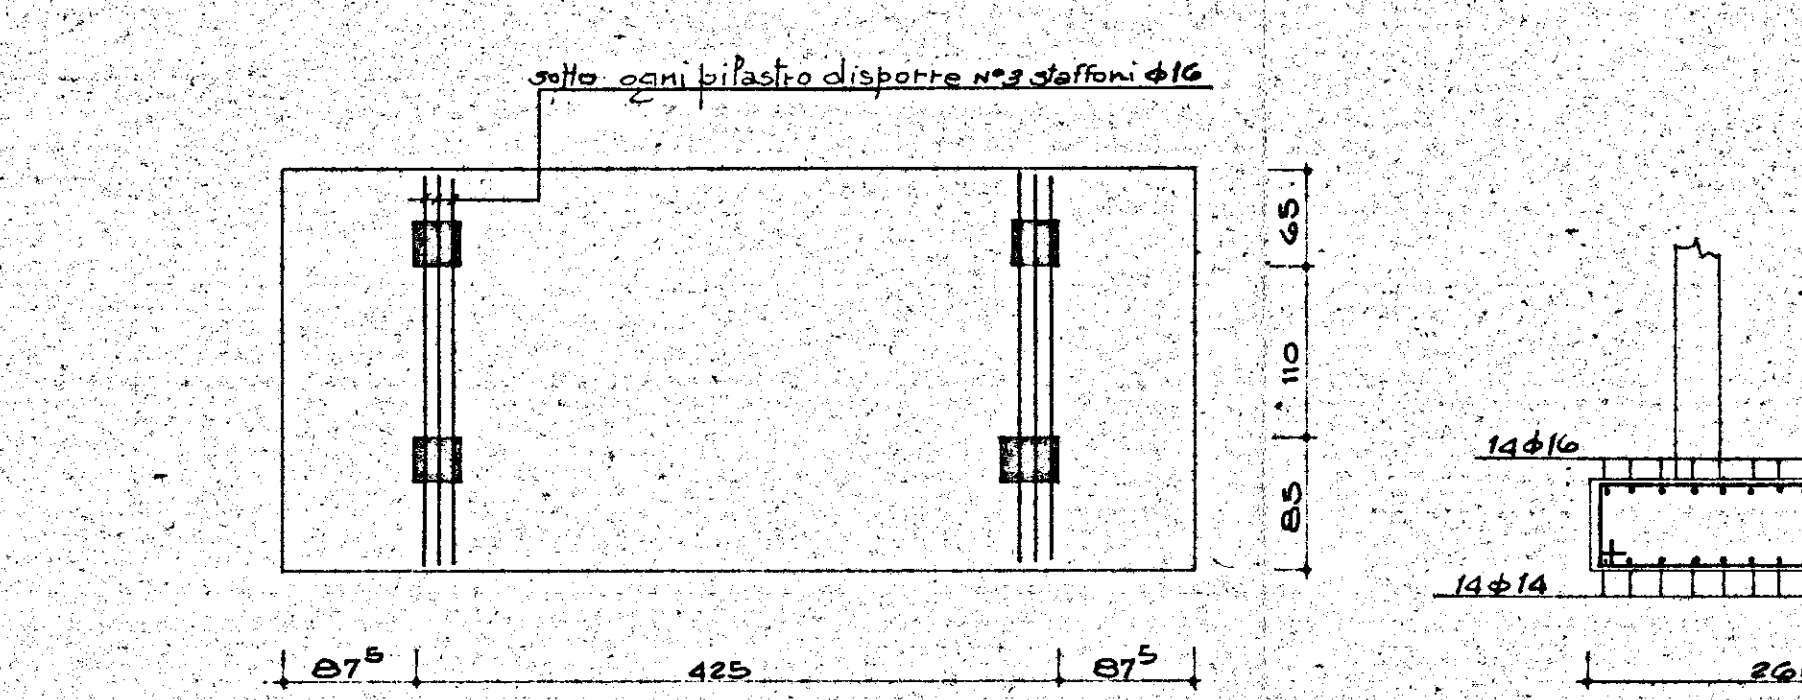



FONDAZIONE PIL. 104-105

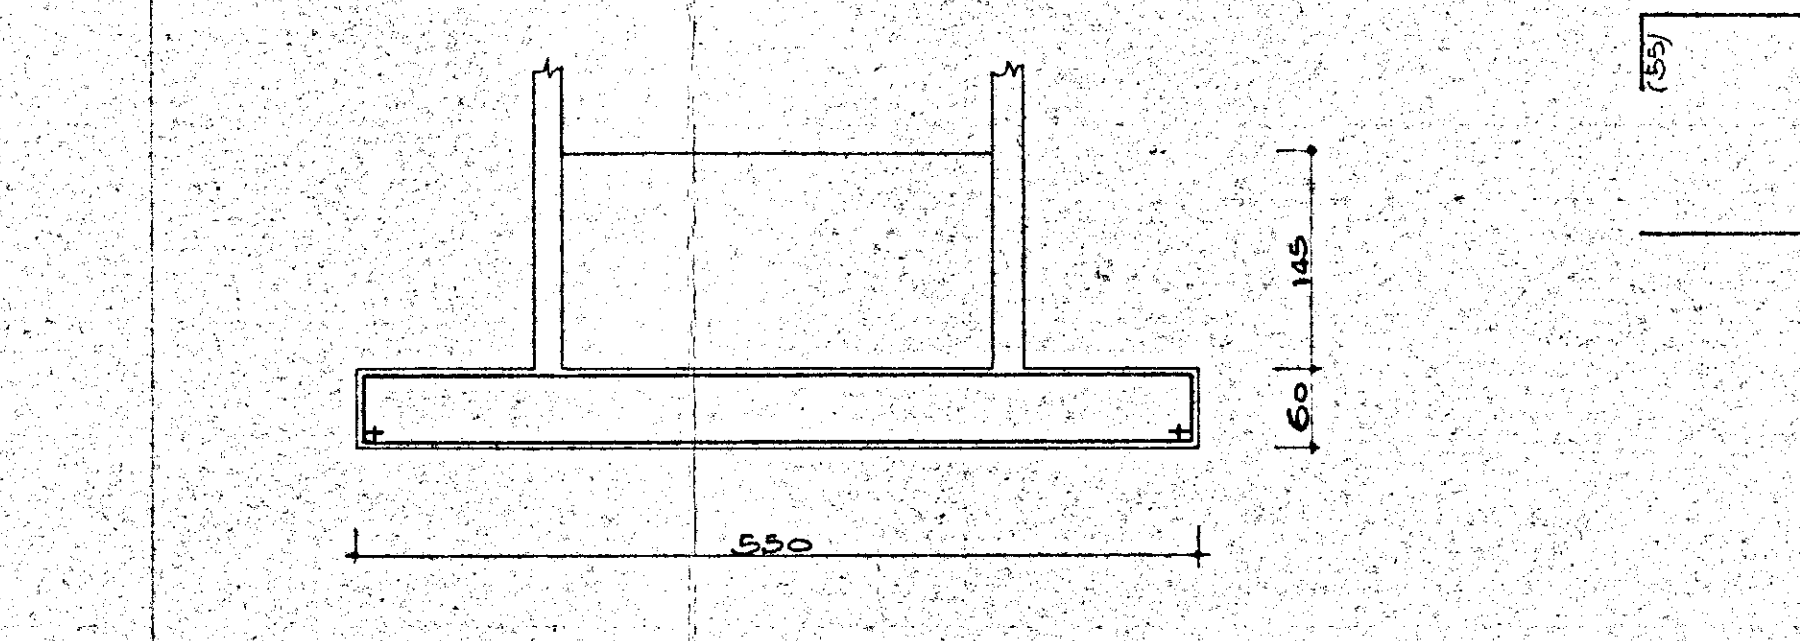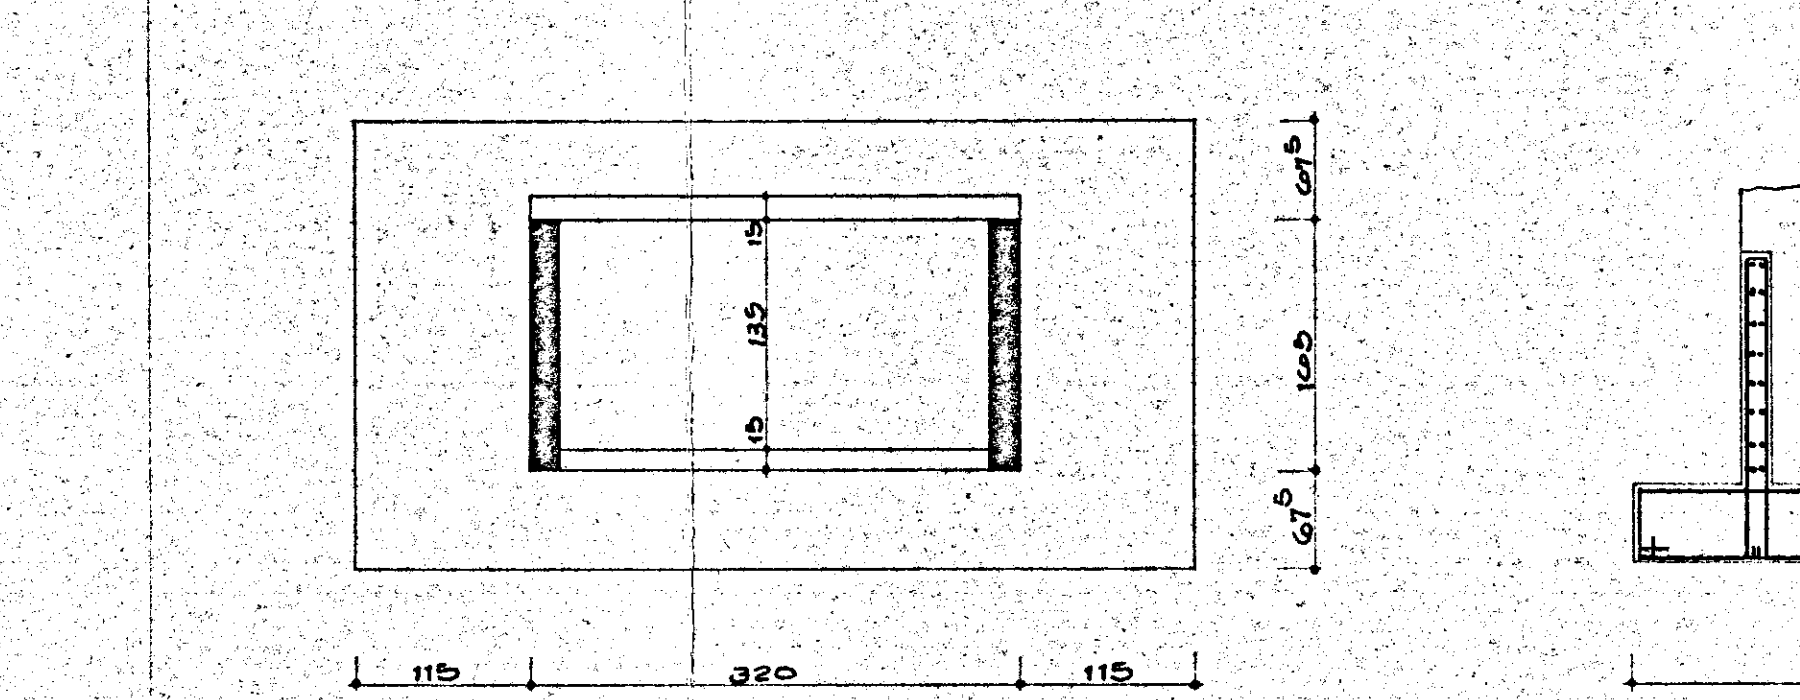

FONDAZIONE PIL. 83-84-79-78

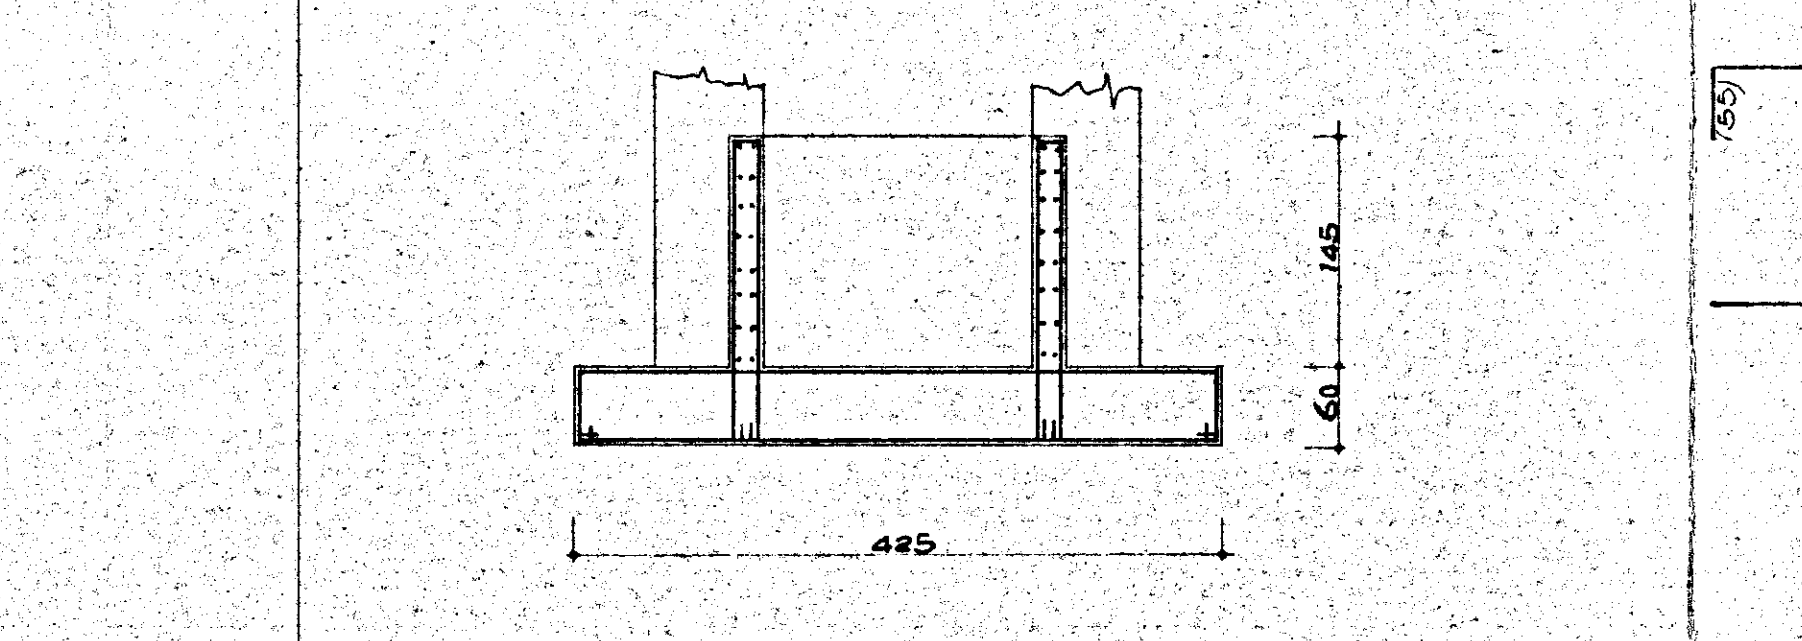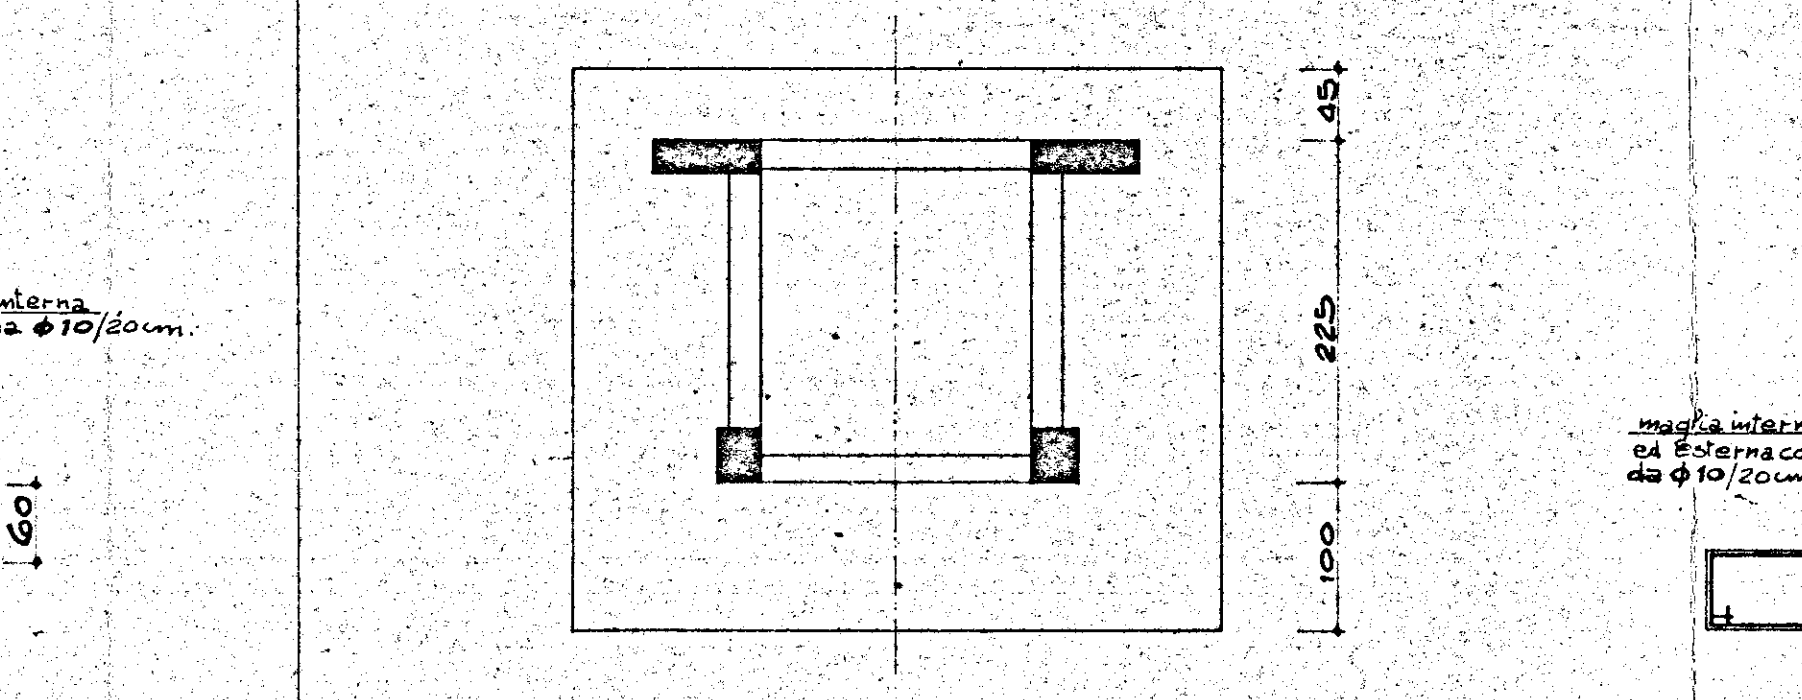

FONDAZIONE PIL. 106-107-108-109.....116

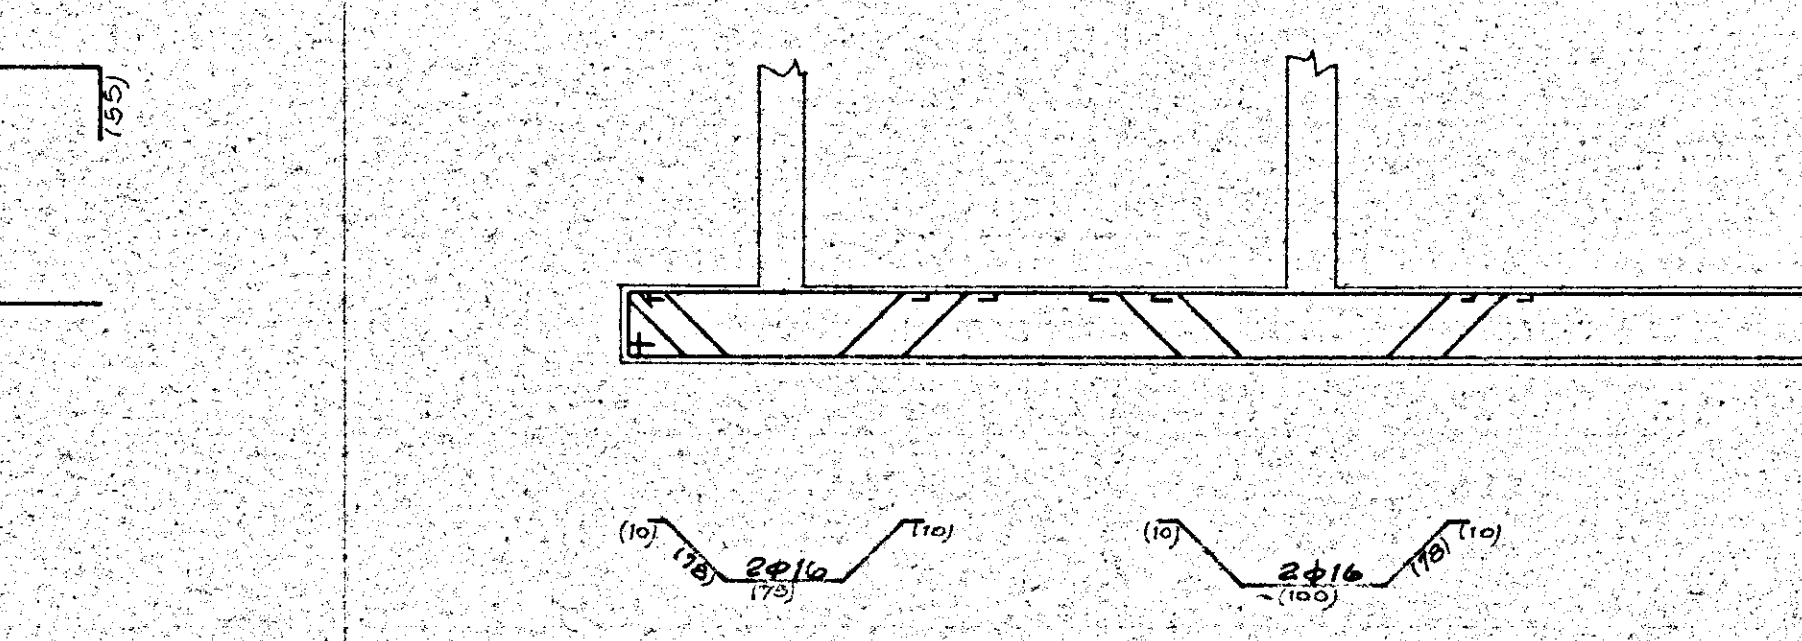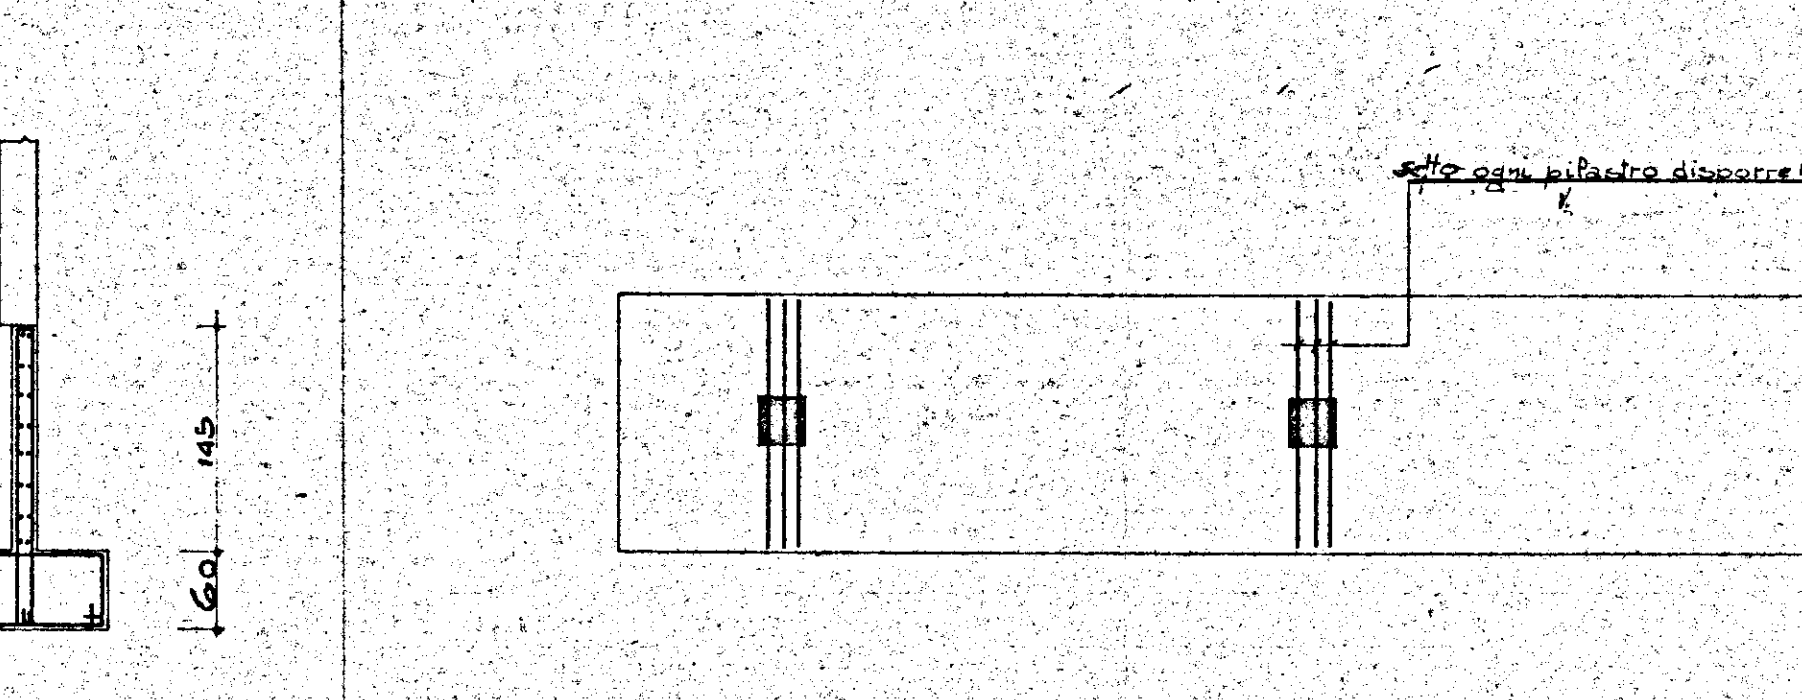

FONDAZIONE PIL. 75-76-77-80-81-82-86.....91-94.....99-117.....124

