Sistemazione urbanistica in Ostuni e progetti delle unità edilizie.

Progettisti:
Capo Gruppo Arch. V. della Sala
Ing. D. d'Alberto
Ing. M. della Valle
Ing. G. Rigotti.

prospetti sud e laterale dell'unità continua a piani sfalsati.

TAV. 10

scala 1:100

piano incremento occupazione operai costruzione di case per lavoratori 6° settennio stazione appaltante I.A.C.P. BRINDISI.
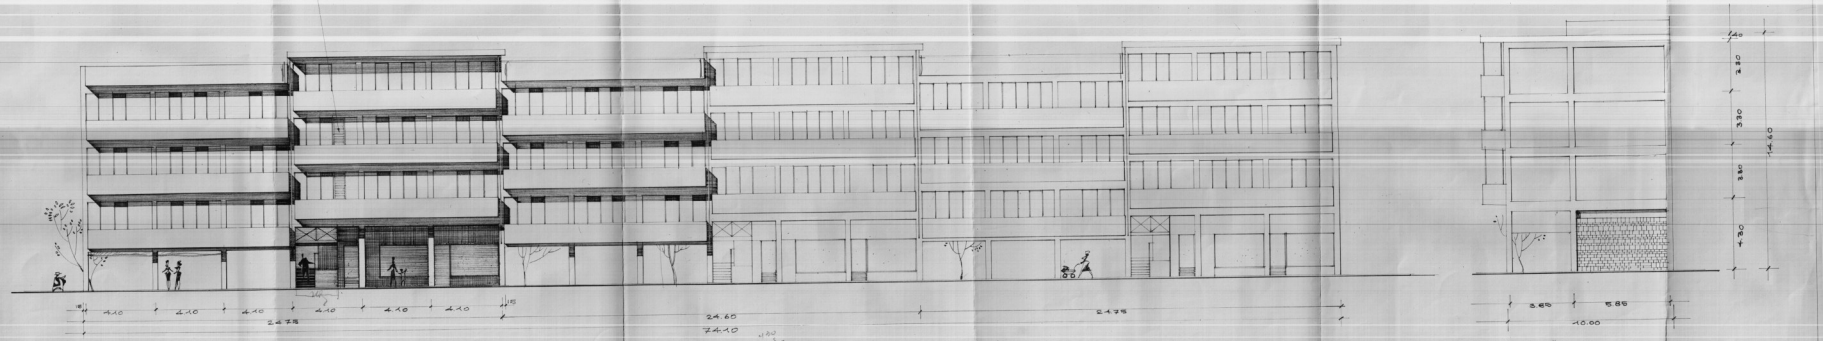
tutti gli infissi esterni sono protetti da persiane alla veneziana ad unica parete