


IMPRESA: ING. QUARERO LECCIOI - BRINDISI		NO. 117
QUARTIERE COORDINATO PIONE PARADISO		4
C.P. BRINDISI - SETTORE UN.R.R.A. - C.A.S.A.S.		DATA
TIPO IN LINEA LUNGO		AGG.
CARPENTERIA COBERTURA PRIMO SOGLIO		SCALA 1:50 1:50
CALCOLI: STUDIO TECNICO DOT. ING. LEONARDO ROTI - BRINDISI		

VISTO: L'INGEGNERE CAPO
DIRETTORE DEI LAVORI
(Dr. Ing. Mario Parisi)

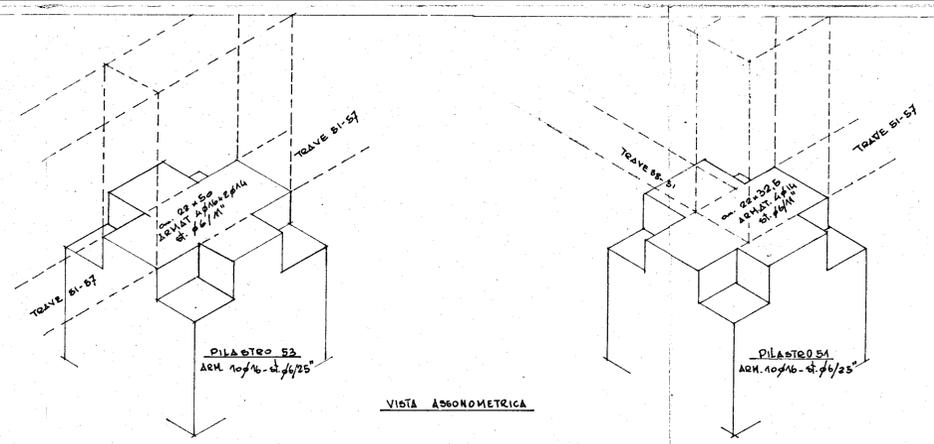

VISTA ASSONOMETRICA

