
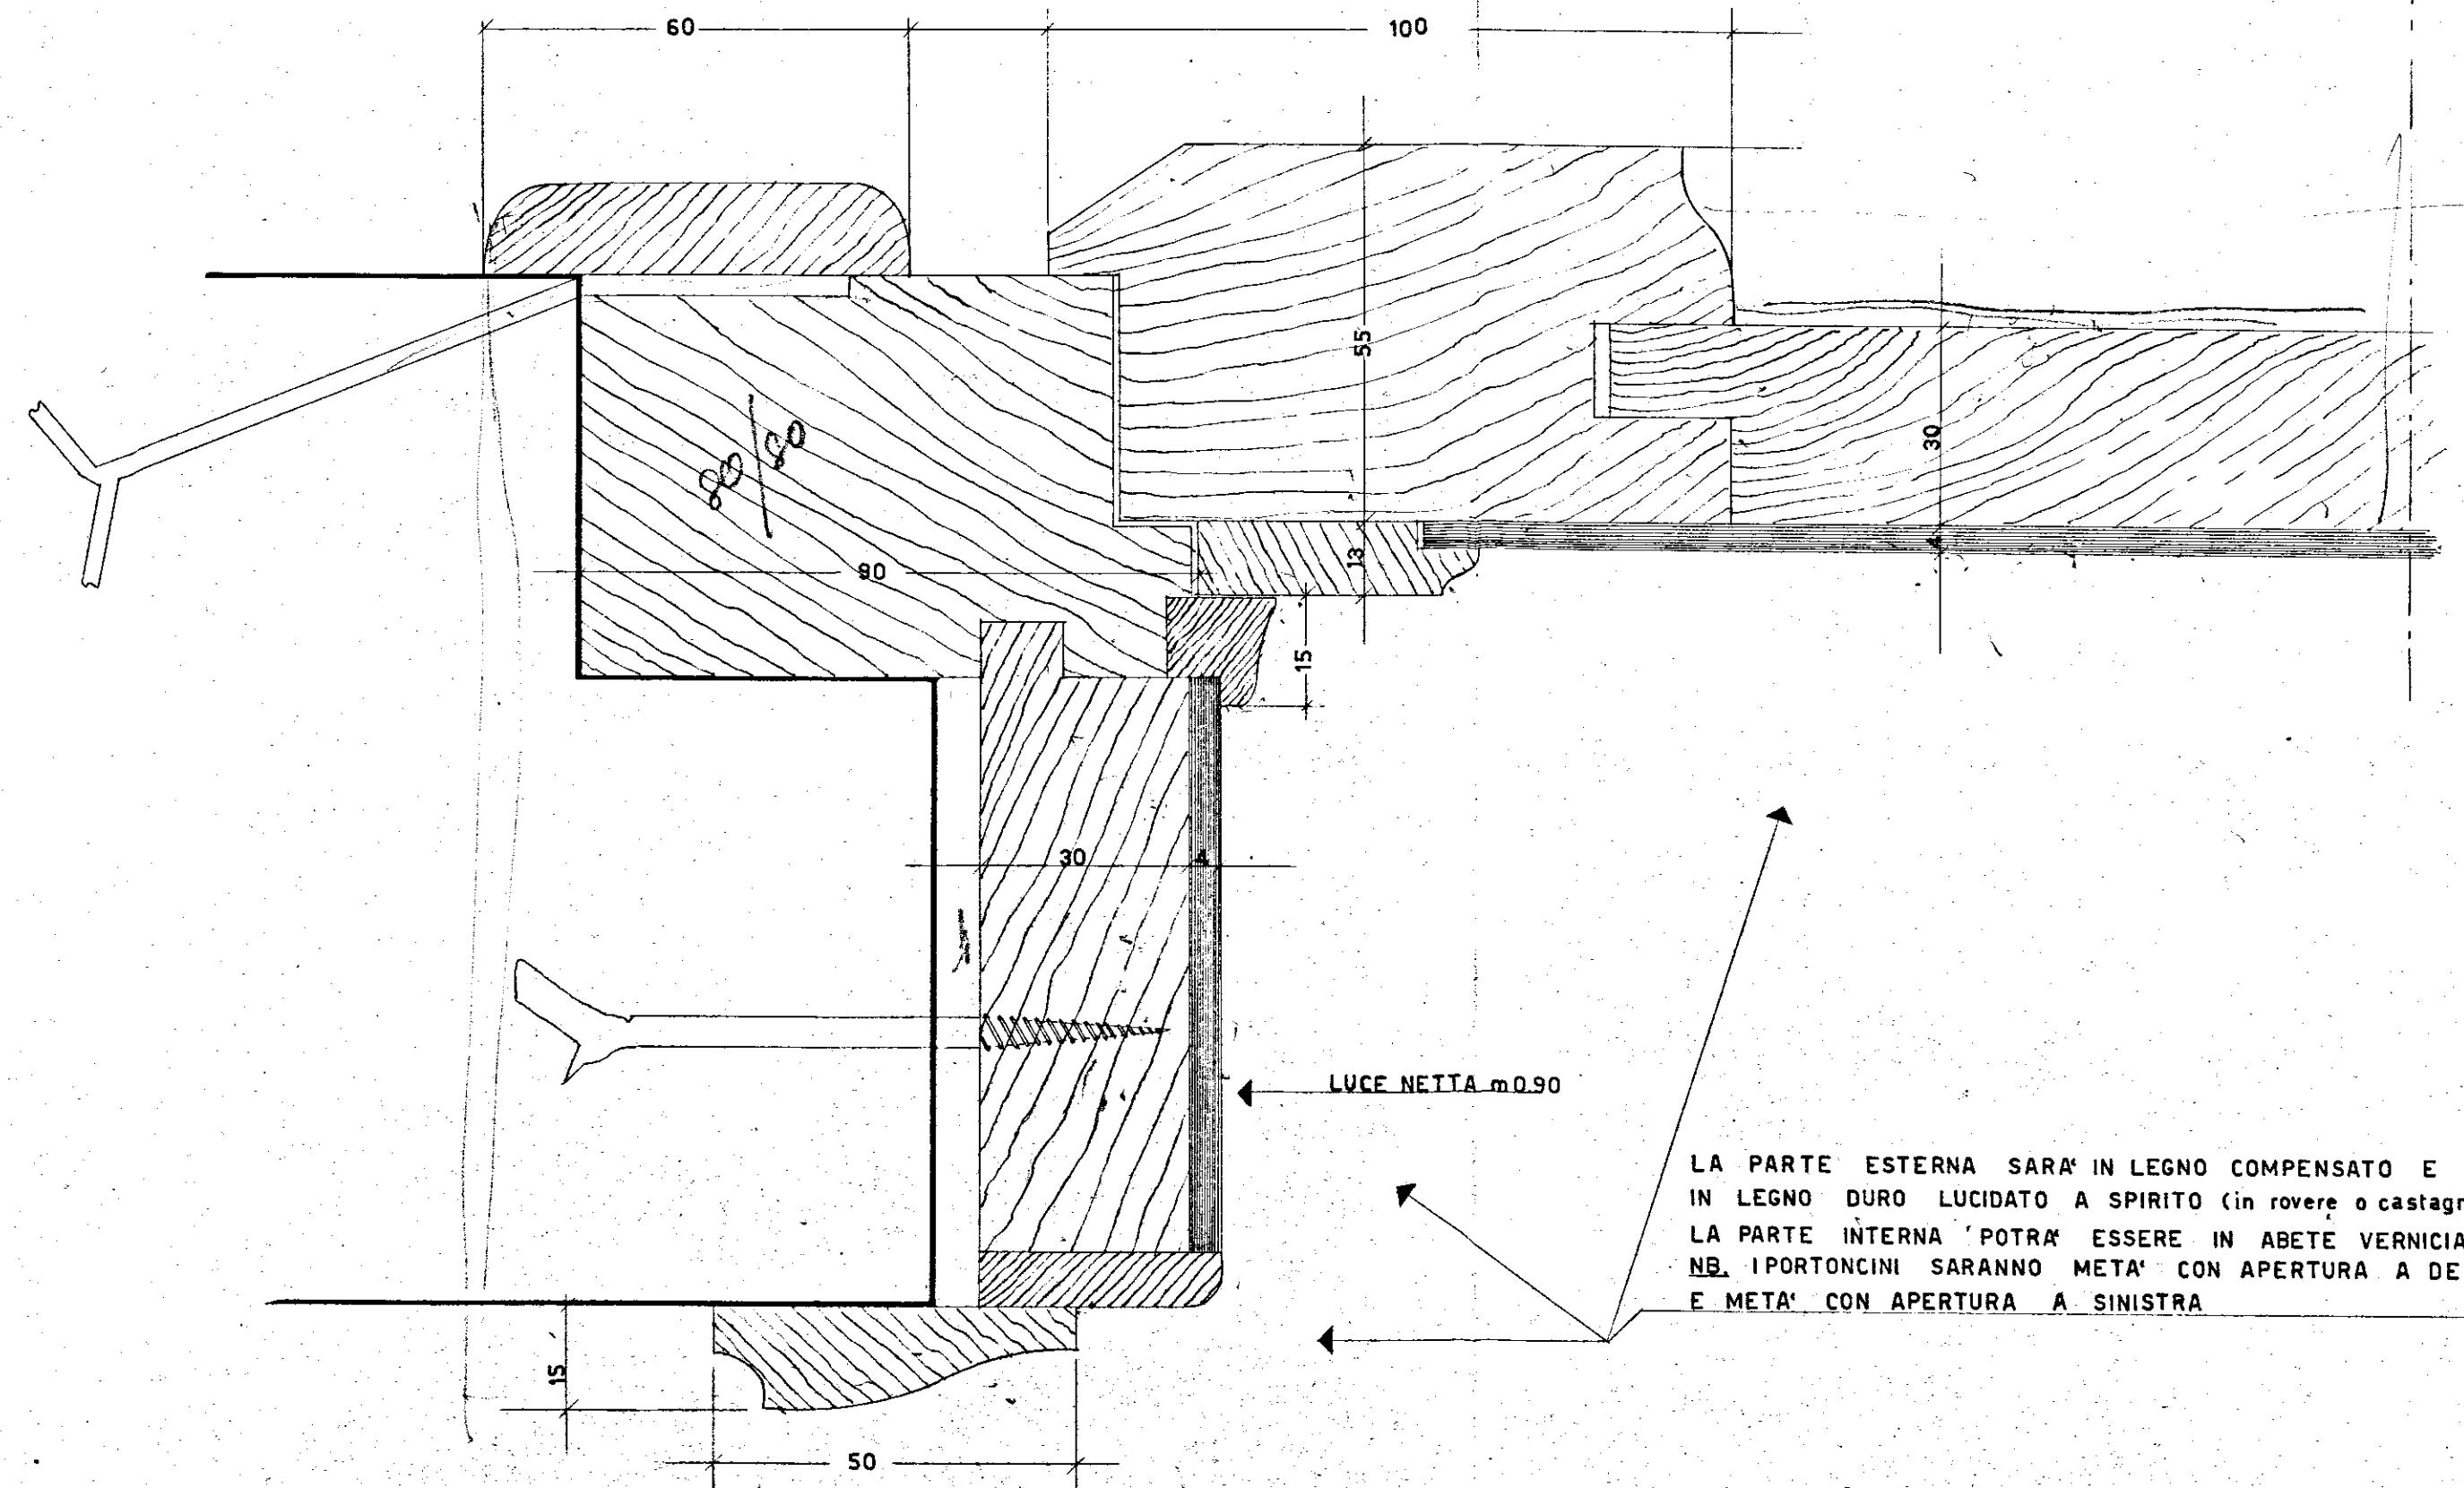


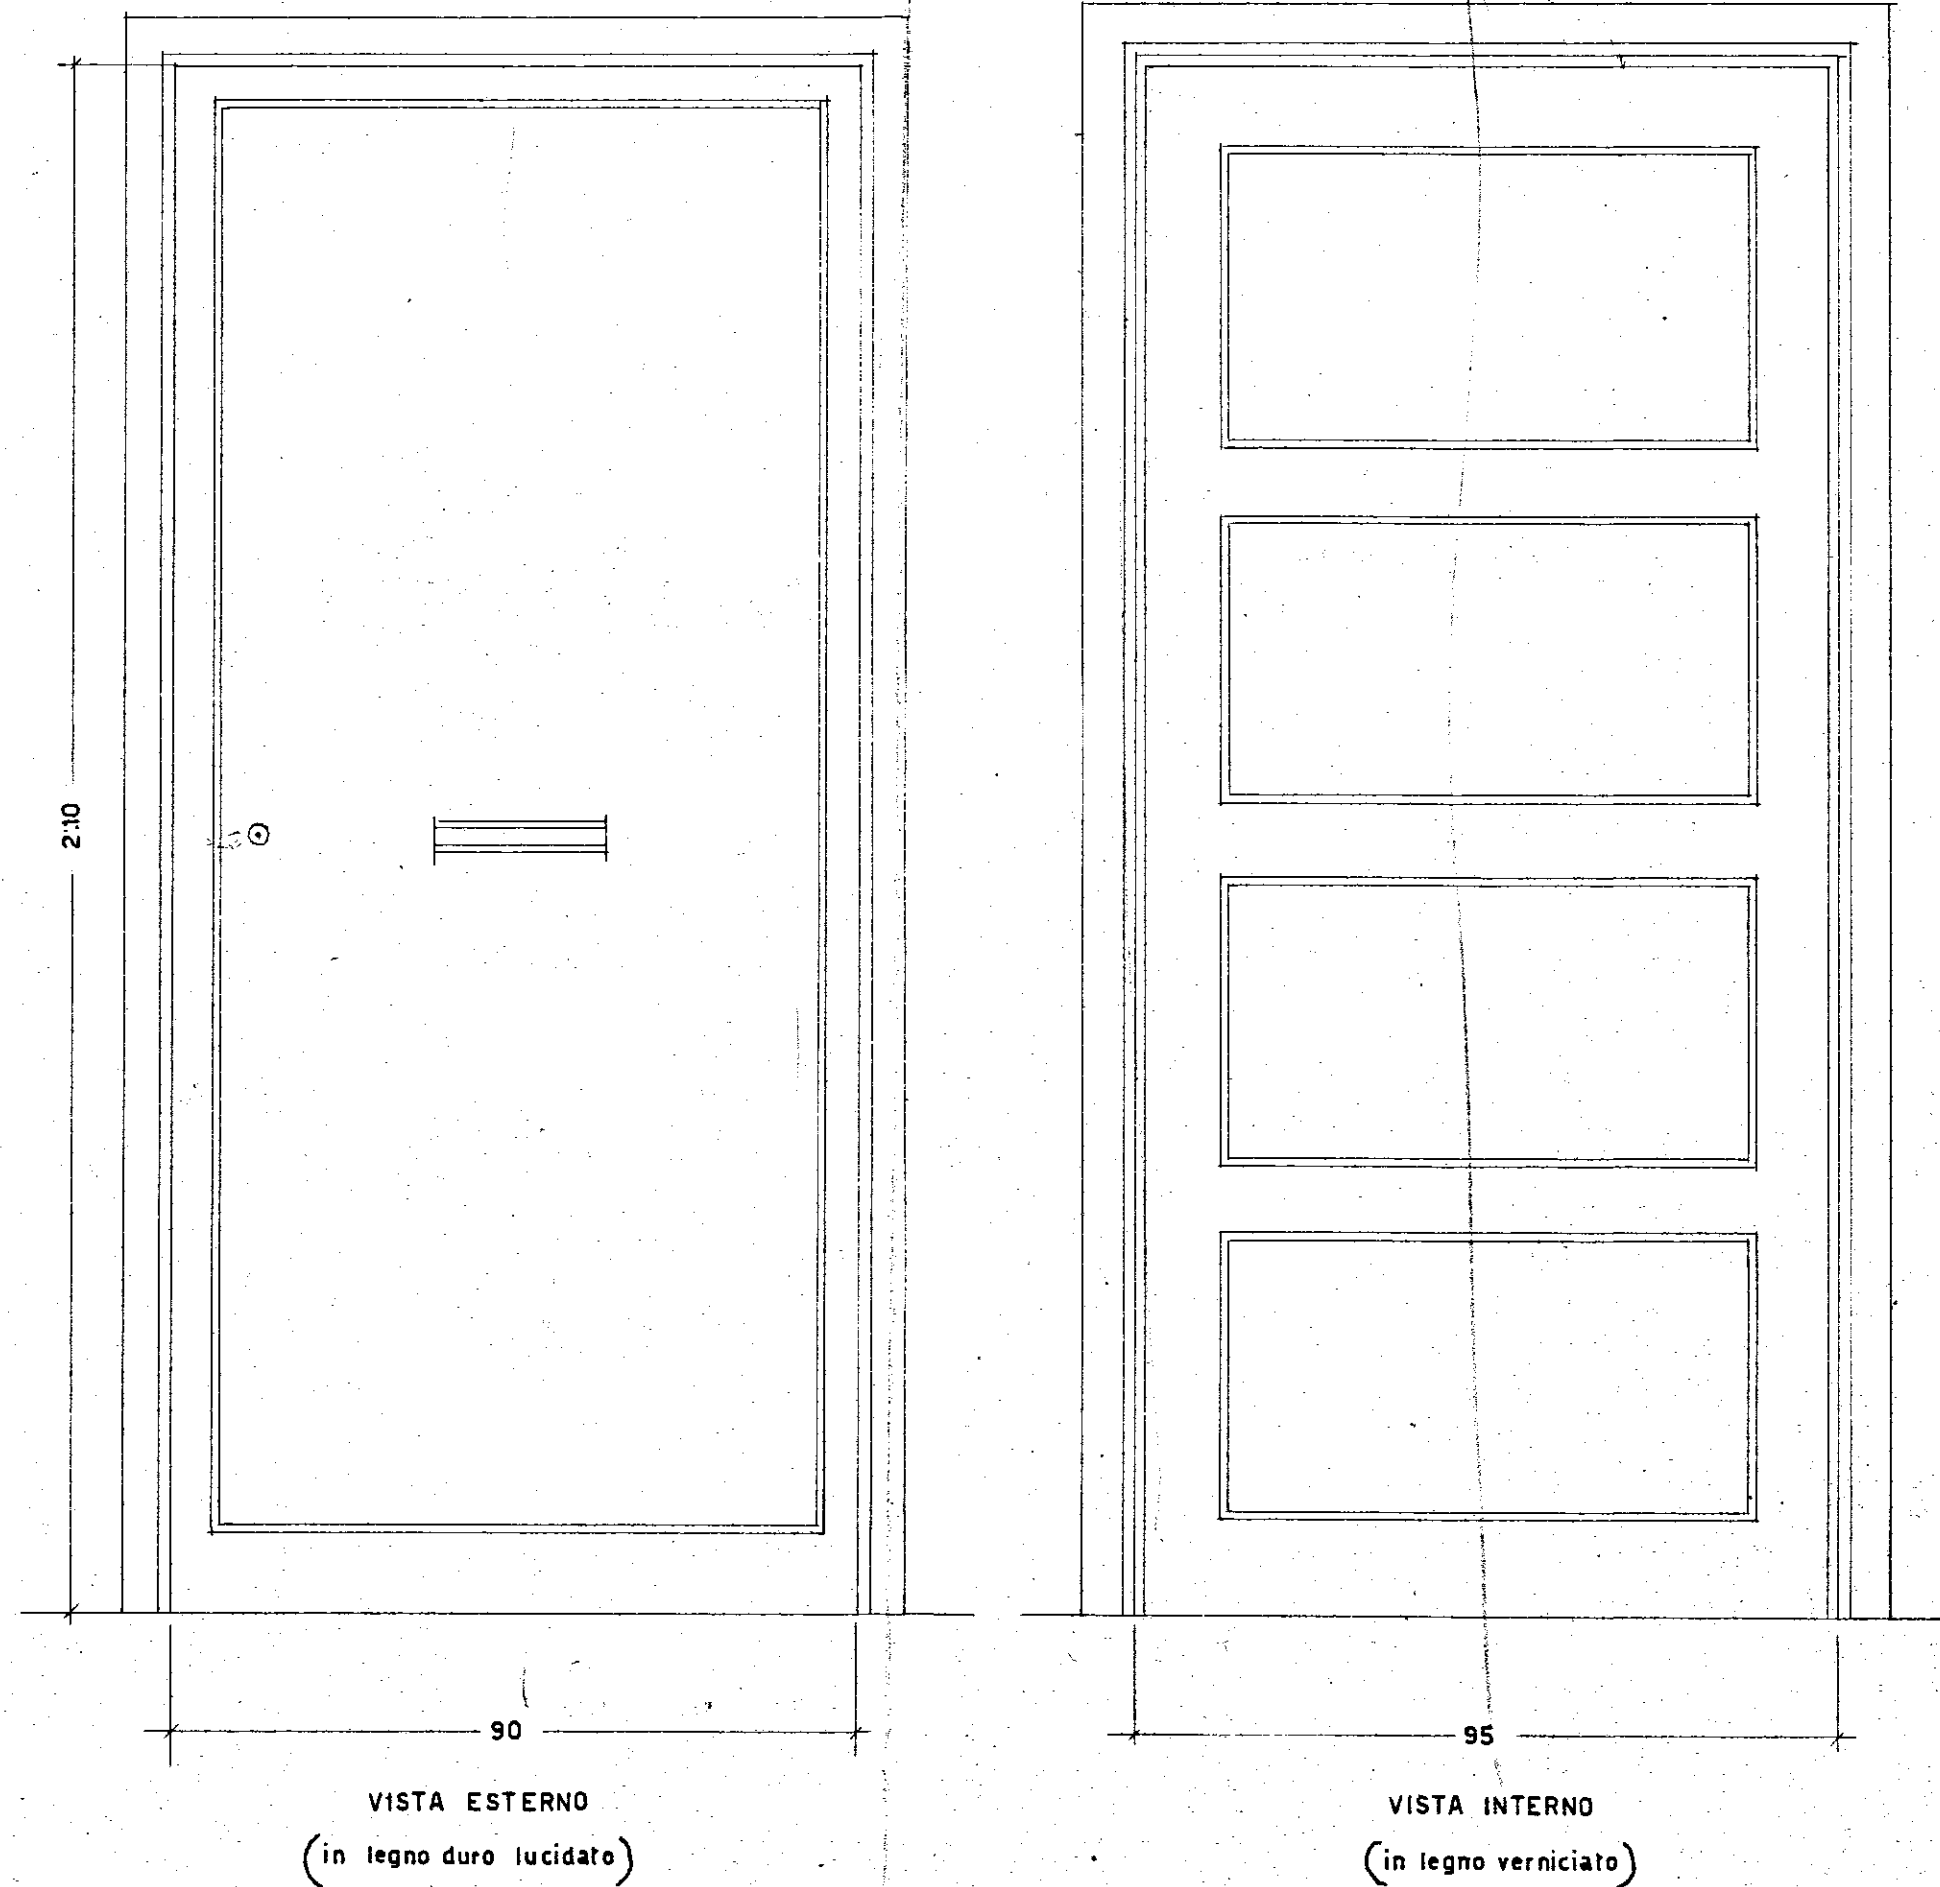

BRINDISI. ISTITUTO AUTONOMO CASE POPOLARI		RAPP. 1:10 ; 1:1
INA CASA	PROGETTO CASE RIONE CASALE	REV.
	TIPO PORTONCINO APPARTAMENTO	DATA
		REP. 183
STUDIO ARCH. G. MINNUCCI ROMA.		PROT. 2353