Calcestruzzo R 250
Acciaio Aq 42

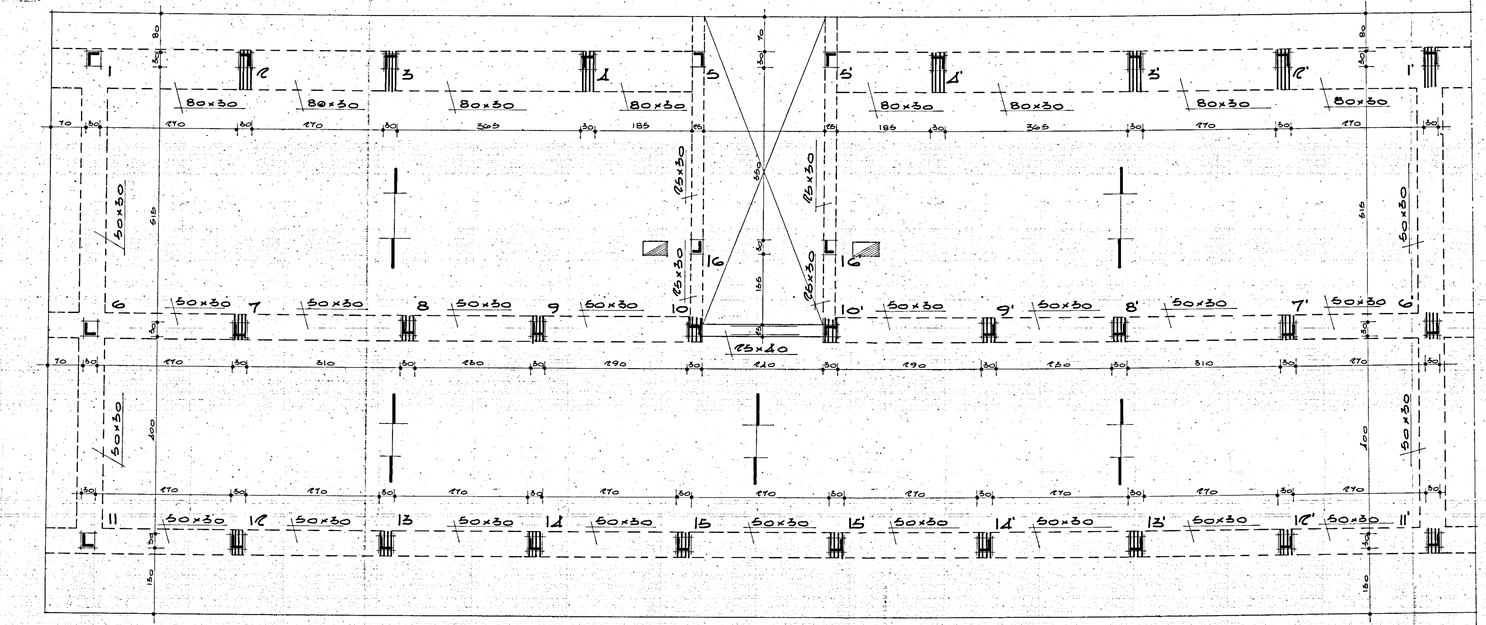

I CESTELLI SONO FORMATI DA 4 & 18
SOLAIO H=30

CANNA SHUNT

GESTIONE CASE LAVORATORI
(LEGGE 14.2.1983 N° 60) INTERVENTO N° 1/AZ

STAZIONE APPALTANTE
I.A.C.P.

QUARTIERE "S.ELIA" BRINDISI
Edilizia Sovvenzionata

data 5.VI.68 aggiornamento aggiornamento aggiornamento 10

EDIFICIO TIPO D

CARPENTERIA COPERTURA

Dr. Ing. Francesco D'ALONZO	EDILIZIA		
Dr. Ing. Elio ROMANAZZI	STRUTTURE		
Dr. Ing. Fausto FALIVA	IMPIANTI		
Dr. Ing. Aldo MALDARI	PROGRAMMAZIONE		
I.A.C.P.	DIREZIONE LAVORI		

arch.

data

controllo

visto