PIANTA COPERTURA
FABBRICATI. P.zza MURATORI
8° LOTTO C.E.P. PARADISO

PALAZZINA n°2

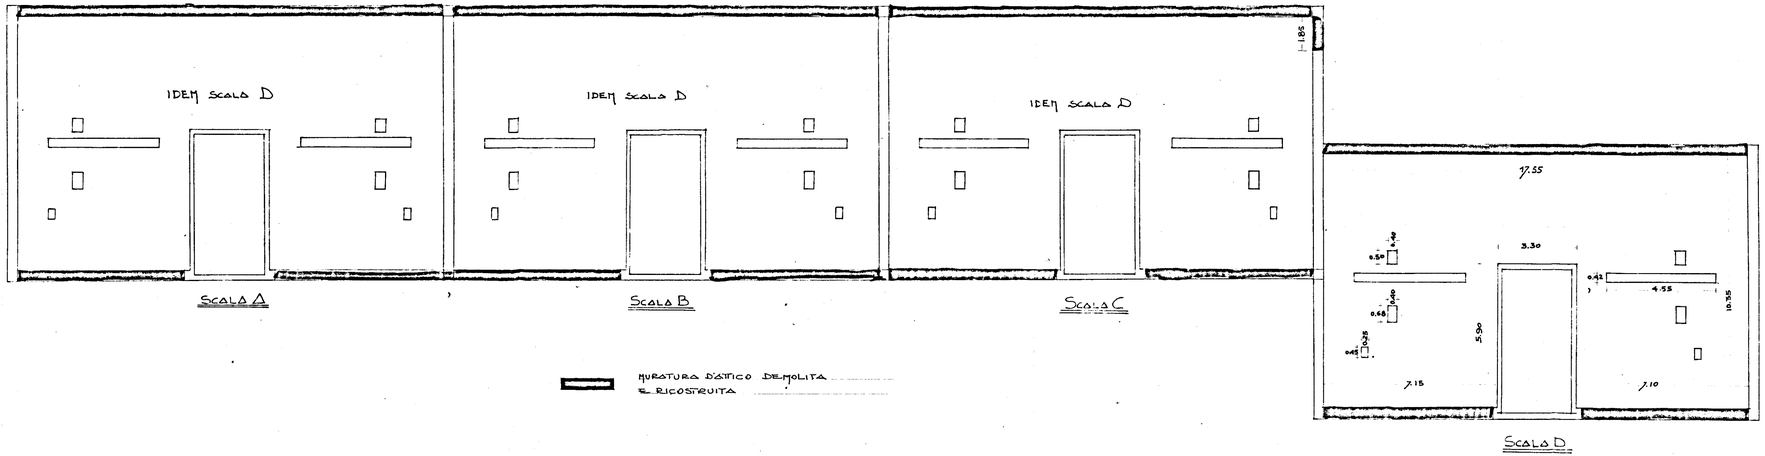

MURATURA D'ISTICO DEMOLITA E RICOSTRUITA
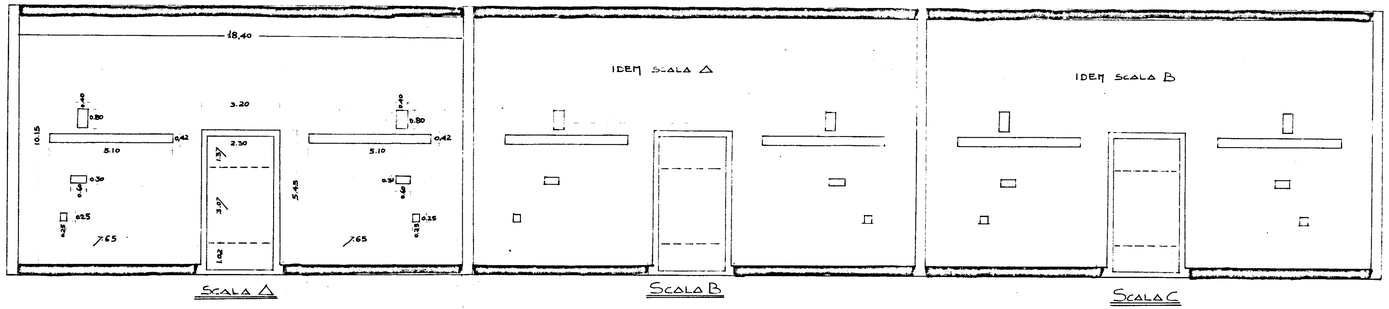
PALAZZINA n° 1