

ISTITUTO AUTONOMO CASE POPOLARI
PER LA PROVINCIA DI BRINDISI


TAV. N. 10 f

PROSPETTI

L'IMPRESA
D. G. V. s.r.l.
AMMINISTRATORE UNICO


IL DIRETTORE DEI LAVORI
V. S. L. S. L.

PALAZZINA CIV. 2

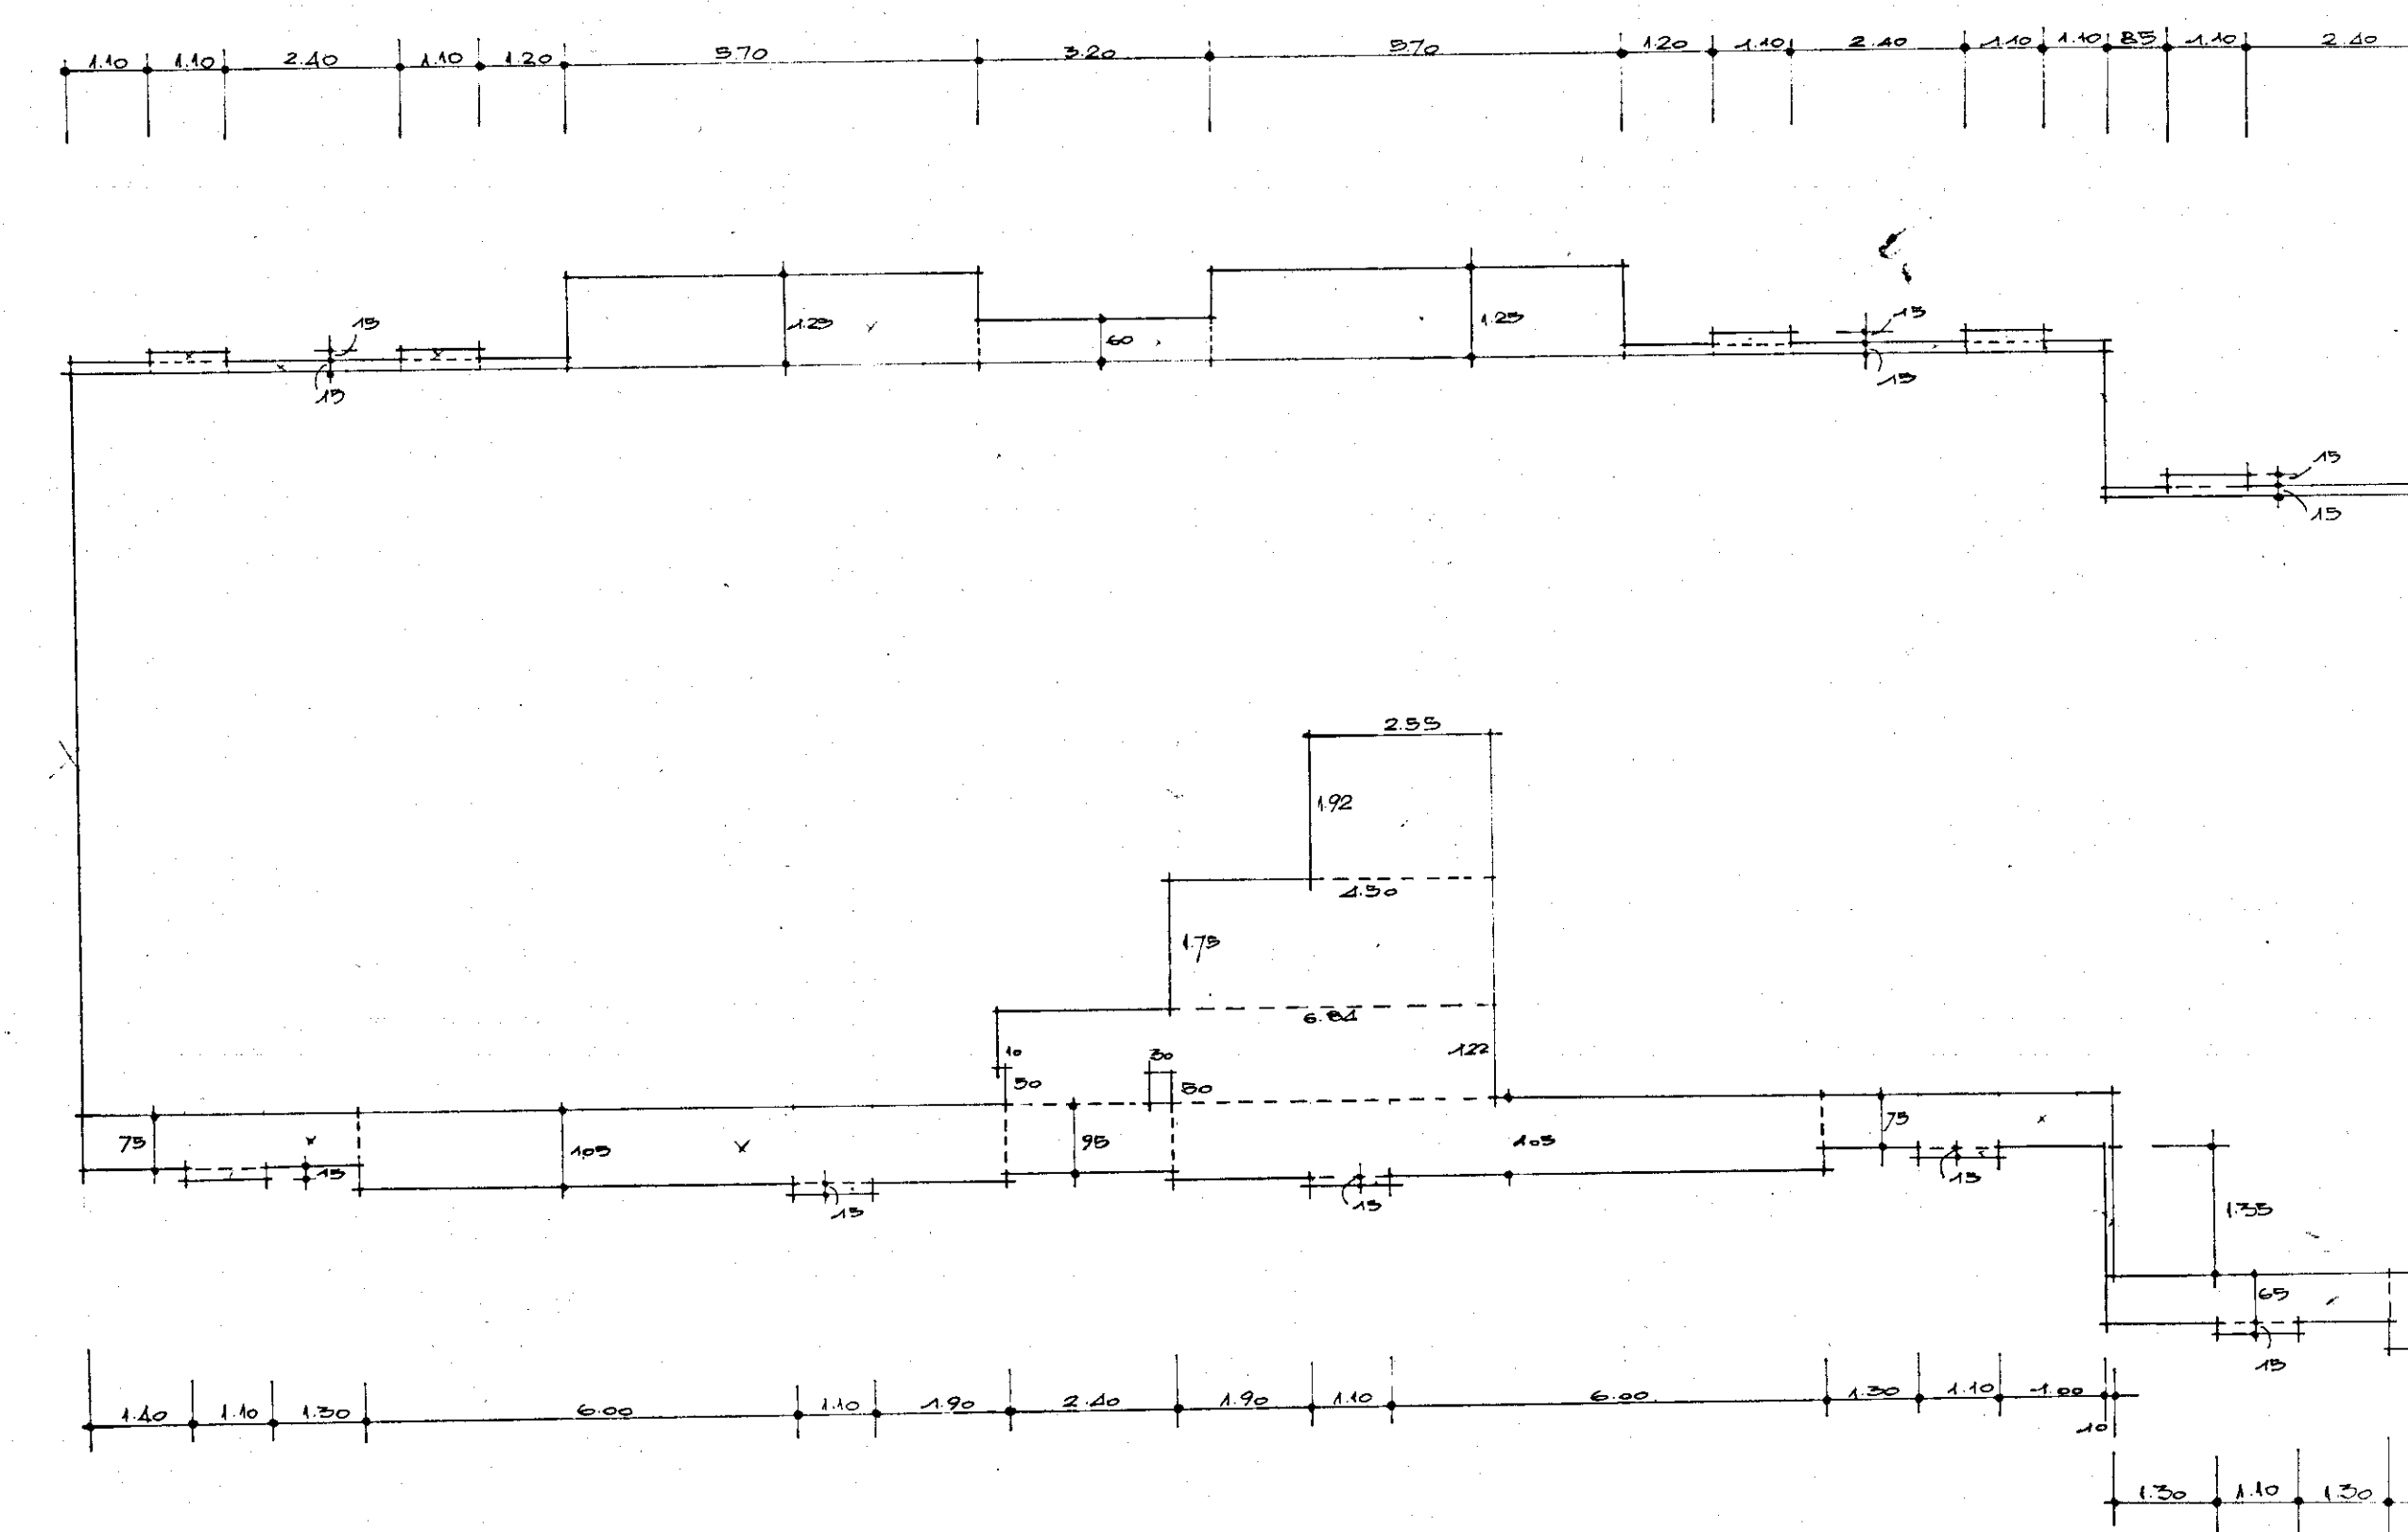

ZILIEVO INTRADOSSE PORTICATO

PALAZZINA CIV. 3

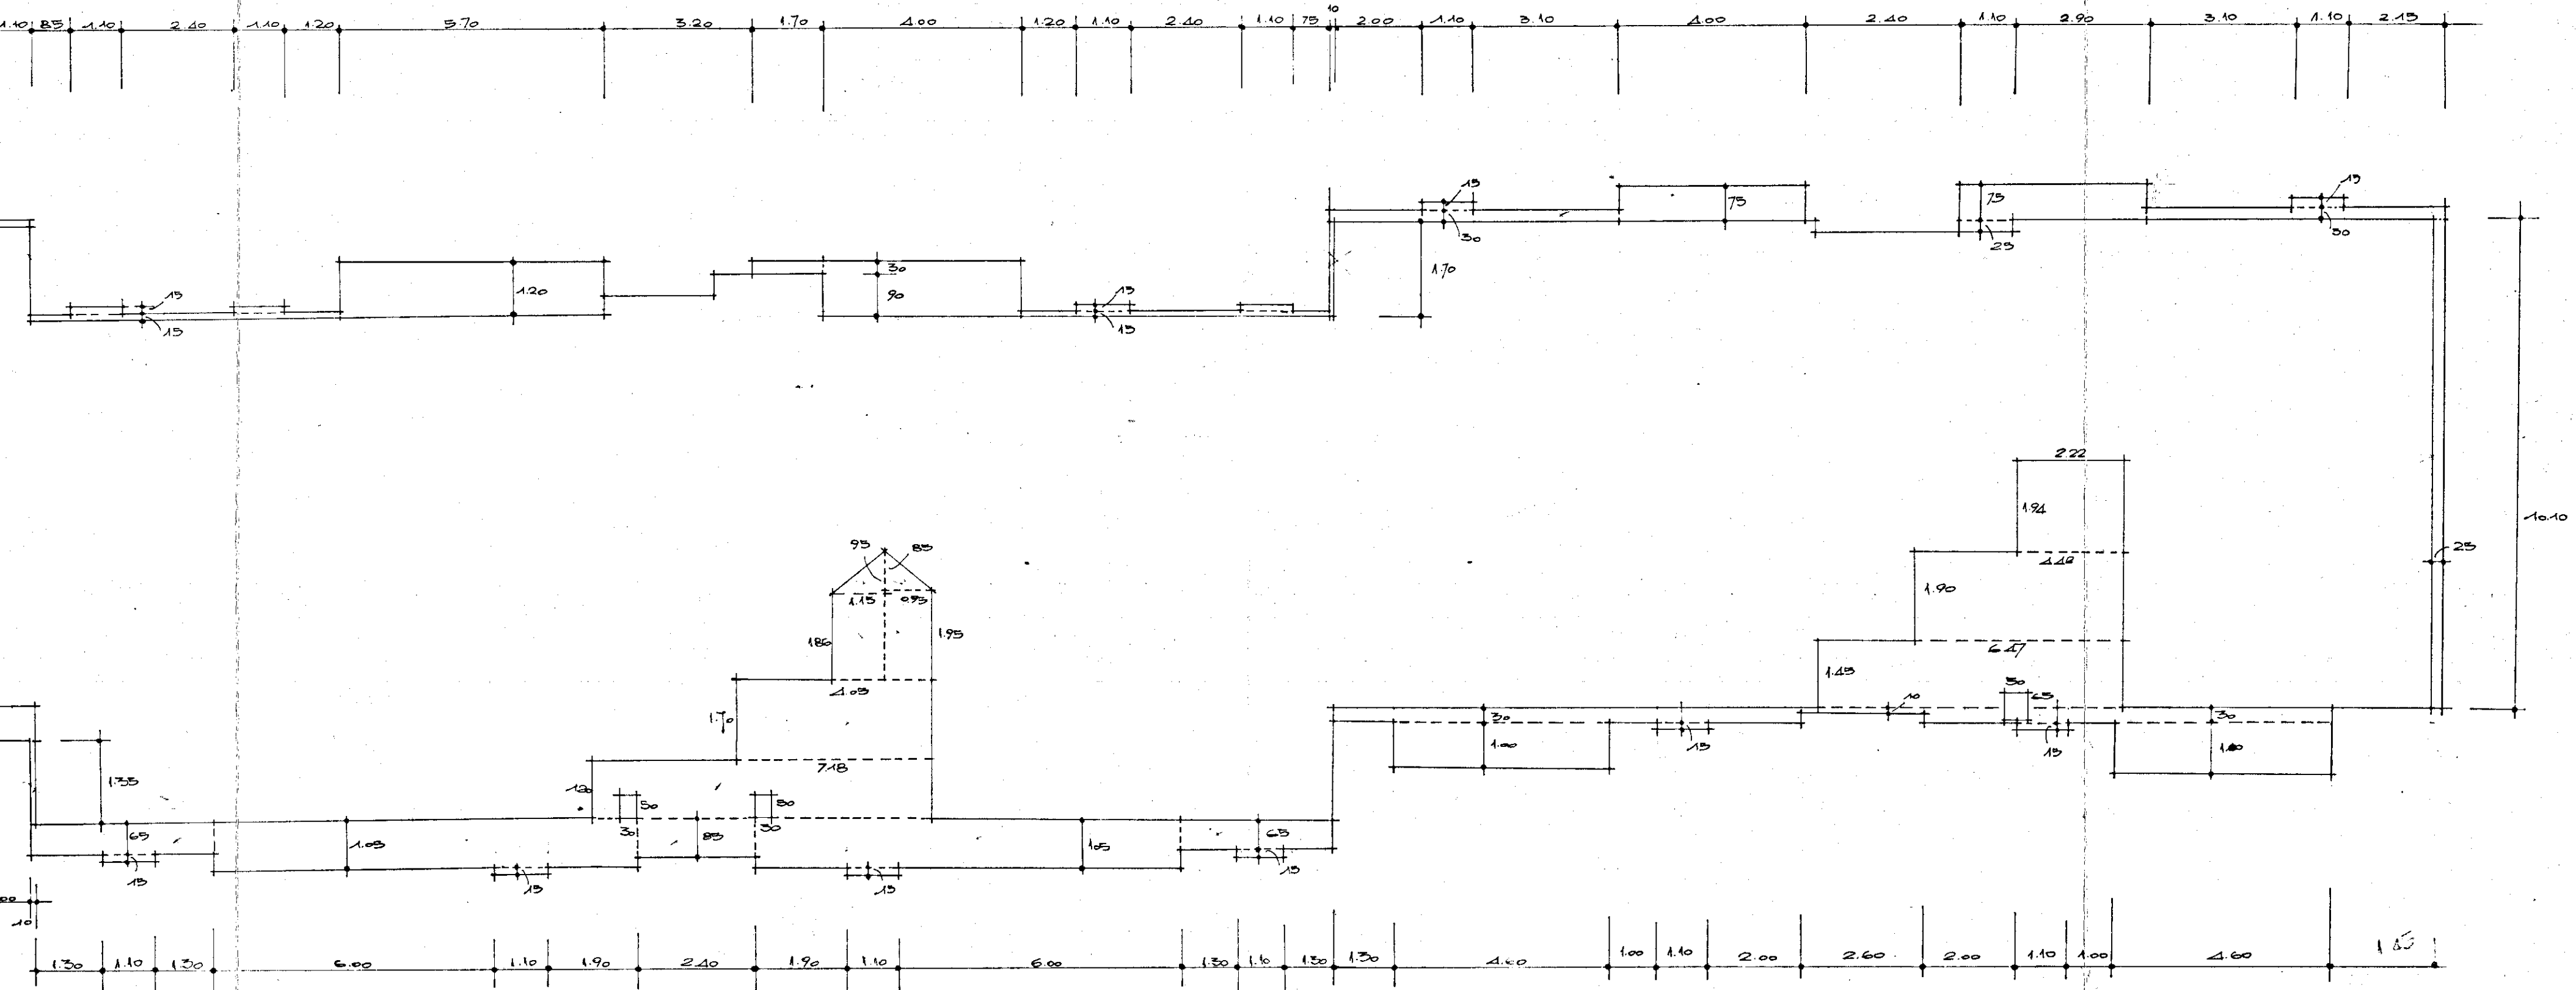

PALAZZINA CIV. 4