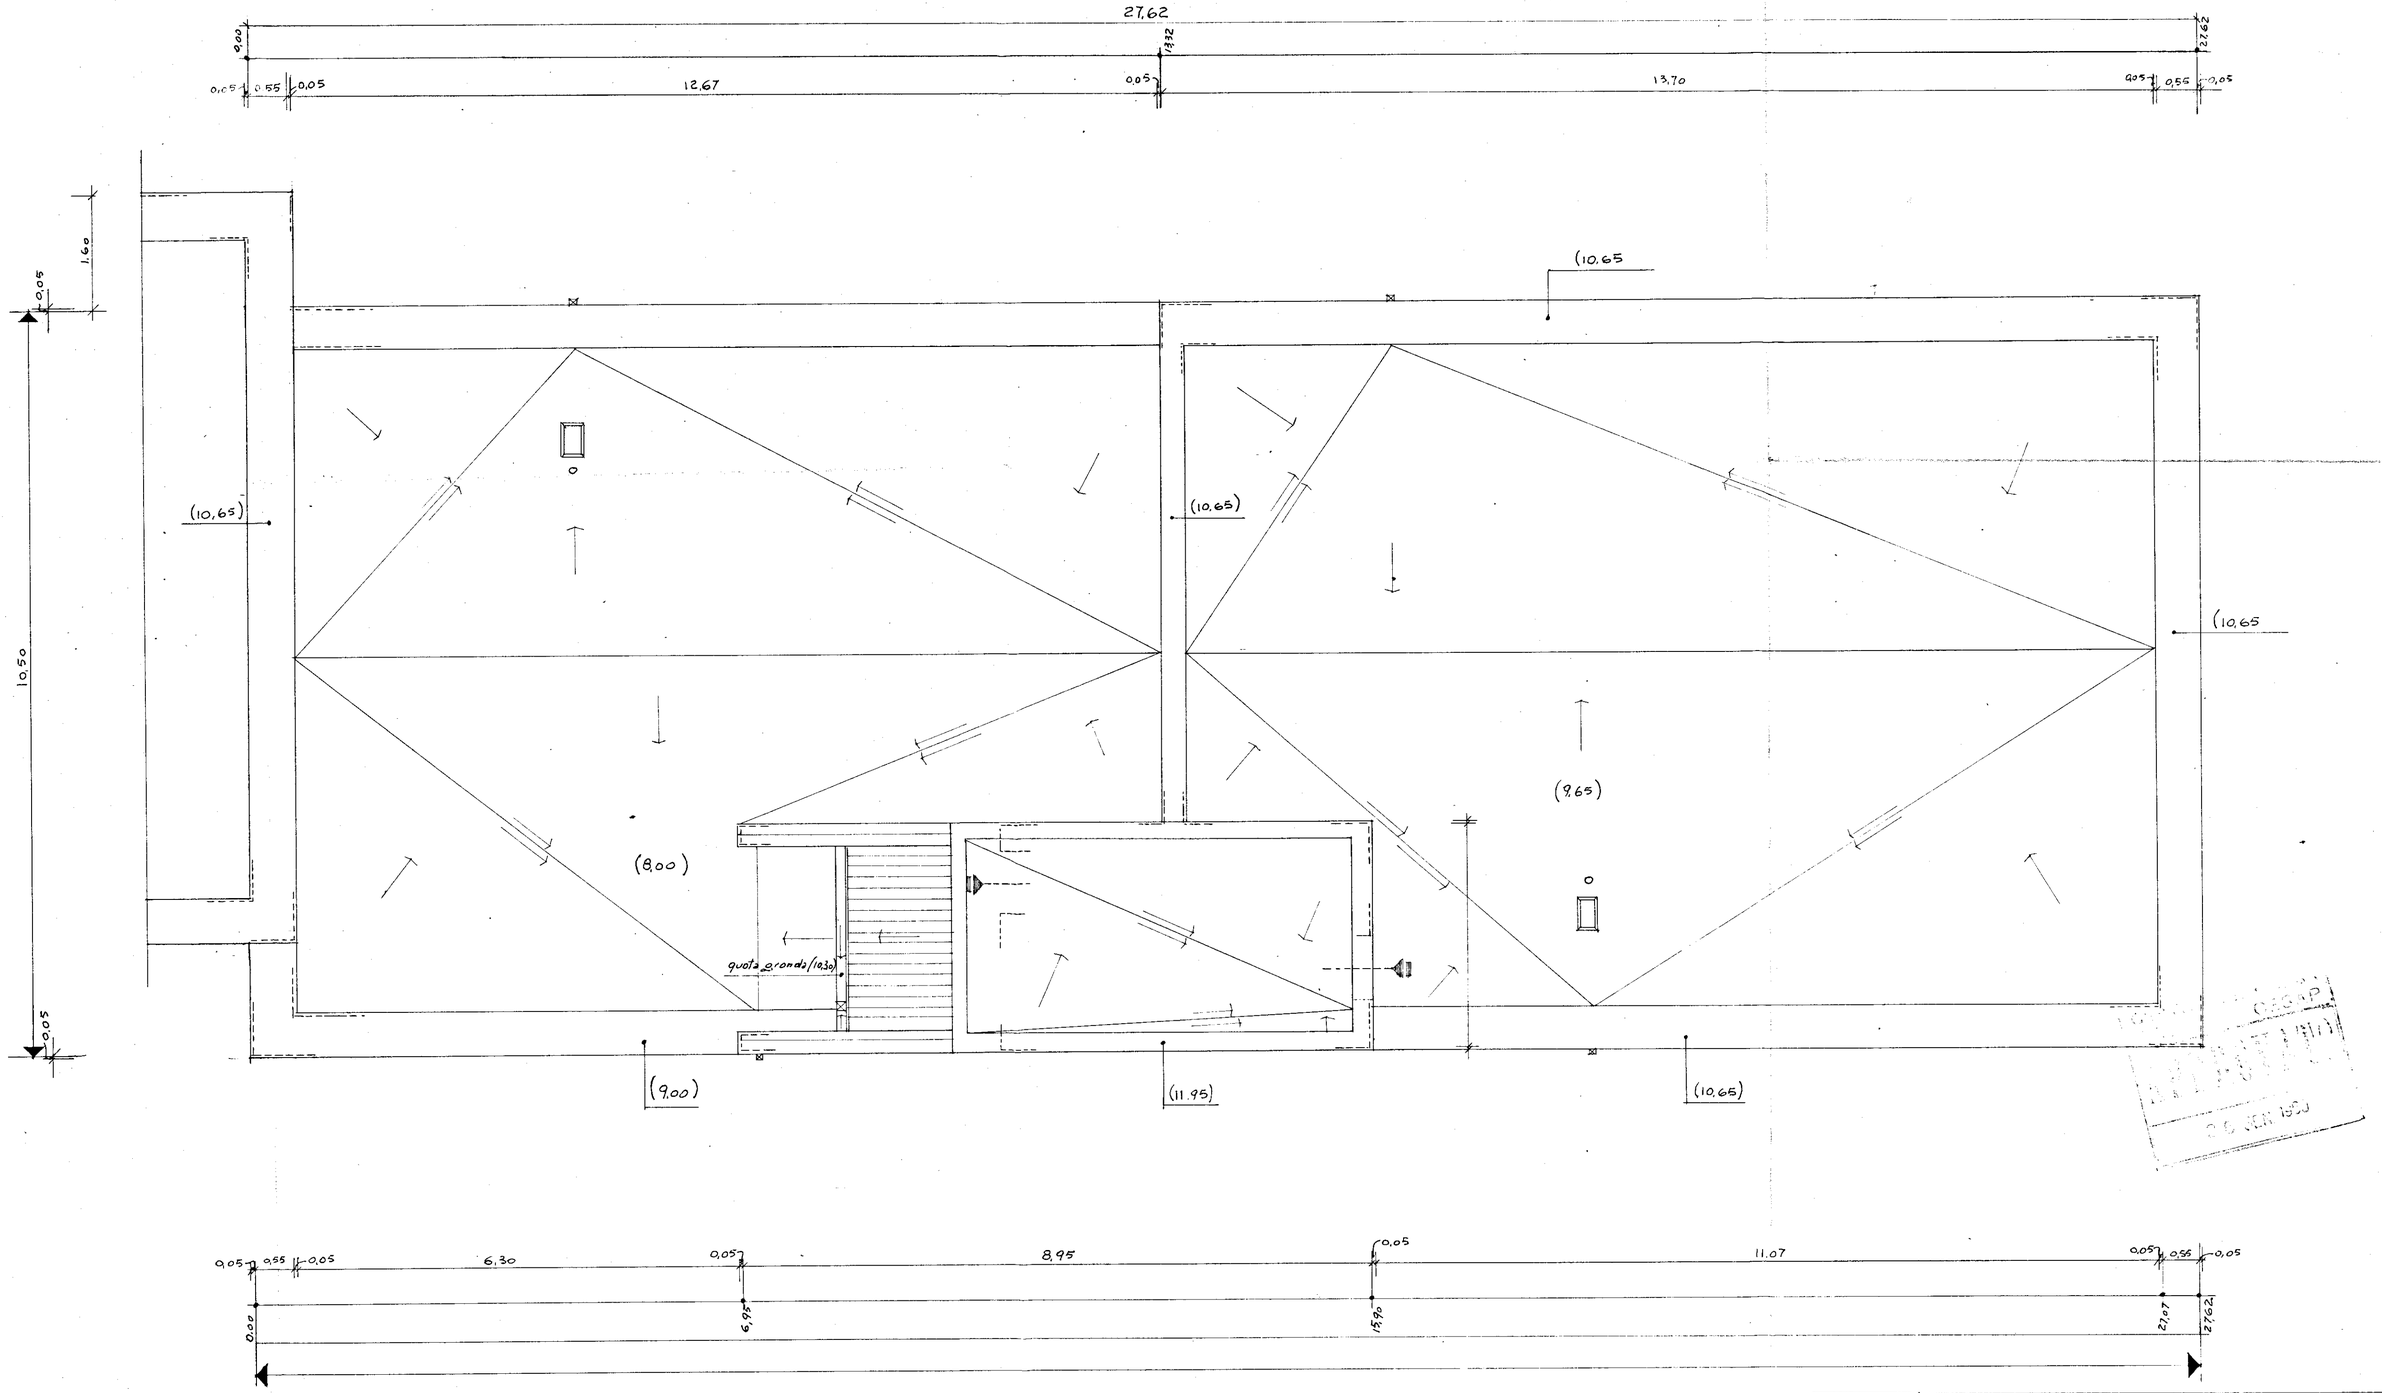

GESTIONE INA CASA 2° SETTENNIO	GRUPPO ARCH. SPACCARELLI _ A. BACCIN _ BRUNO _ DONI _ C. BACCIN	
case in MESAGNE	ed. A n. 5. 6	DIS. N° 6765 TAV. 9 SERIE 243
STAZIONE APP. I.A.C.P. BRINDISI	PIANTA COPERTURE RAPP. 1:50	ROMA 1 AGOSTO 1959