



ELEMENTO TIPO A 7 CAMPATE

TRAVI ESTERNE LONGITUDINALI LATO PORTICO - PIANI: R.1° e 2°

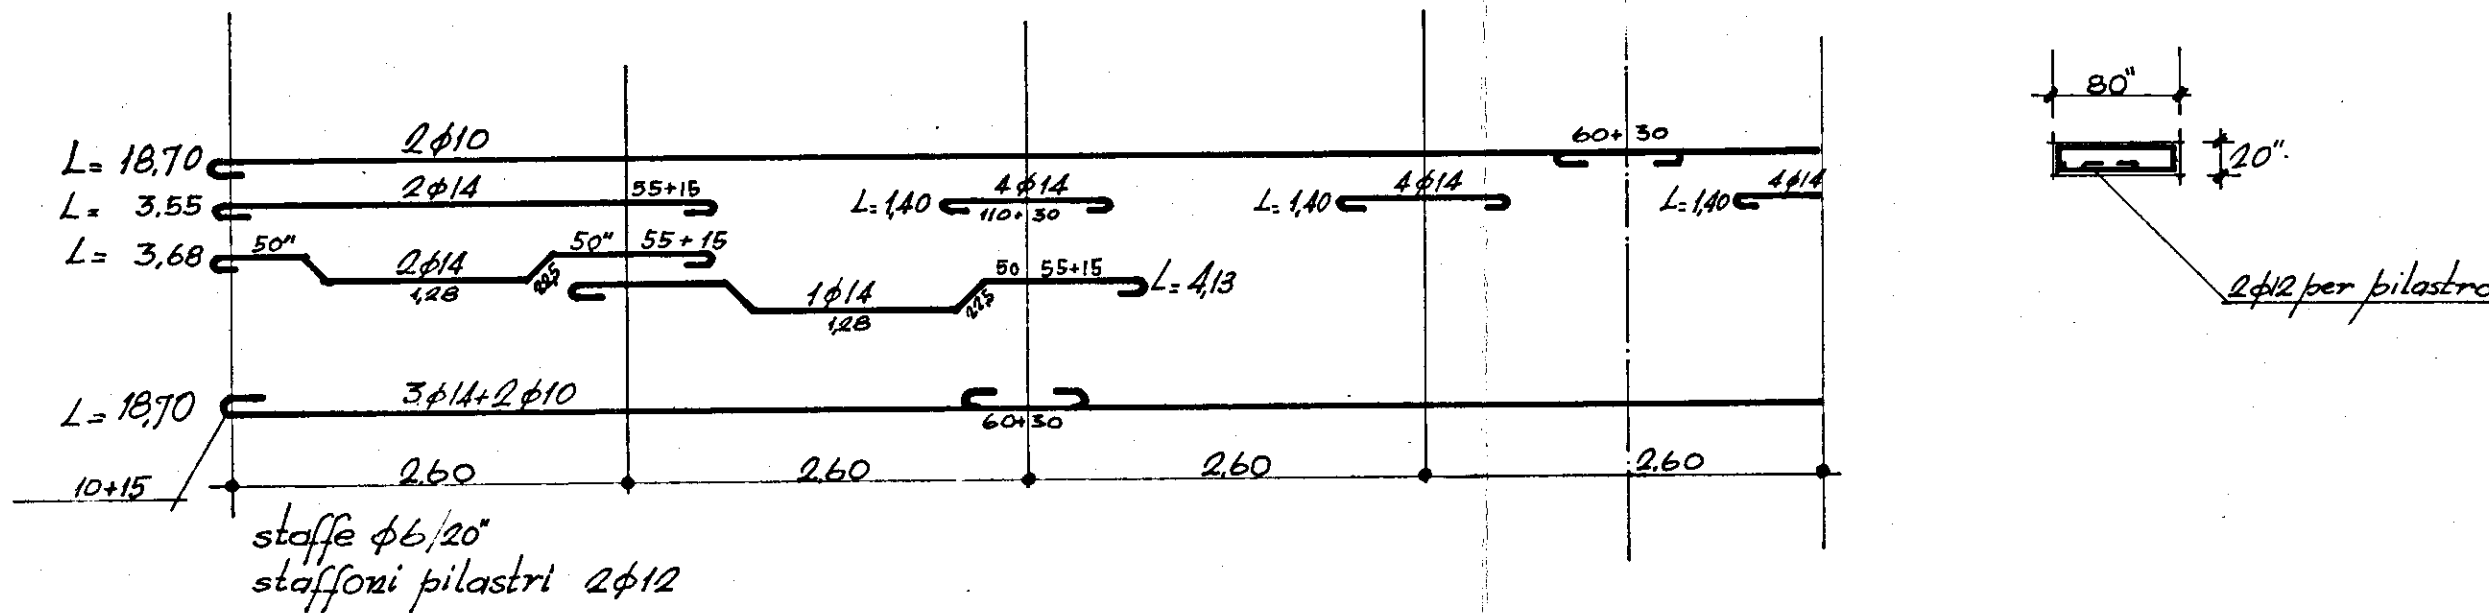


TRAVE ESTERNA LONGITUDINALE LATO PORTICO-PIANO 3°

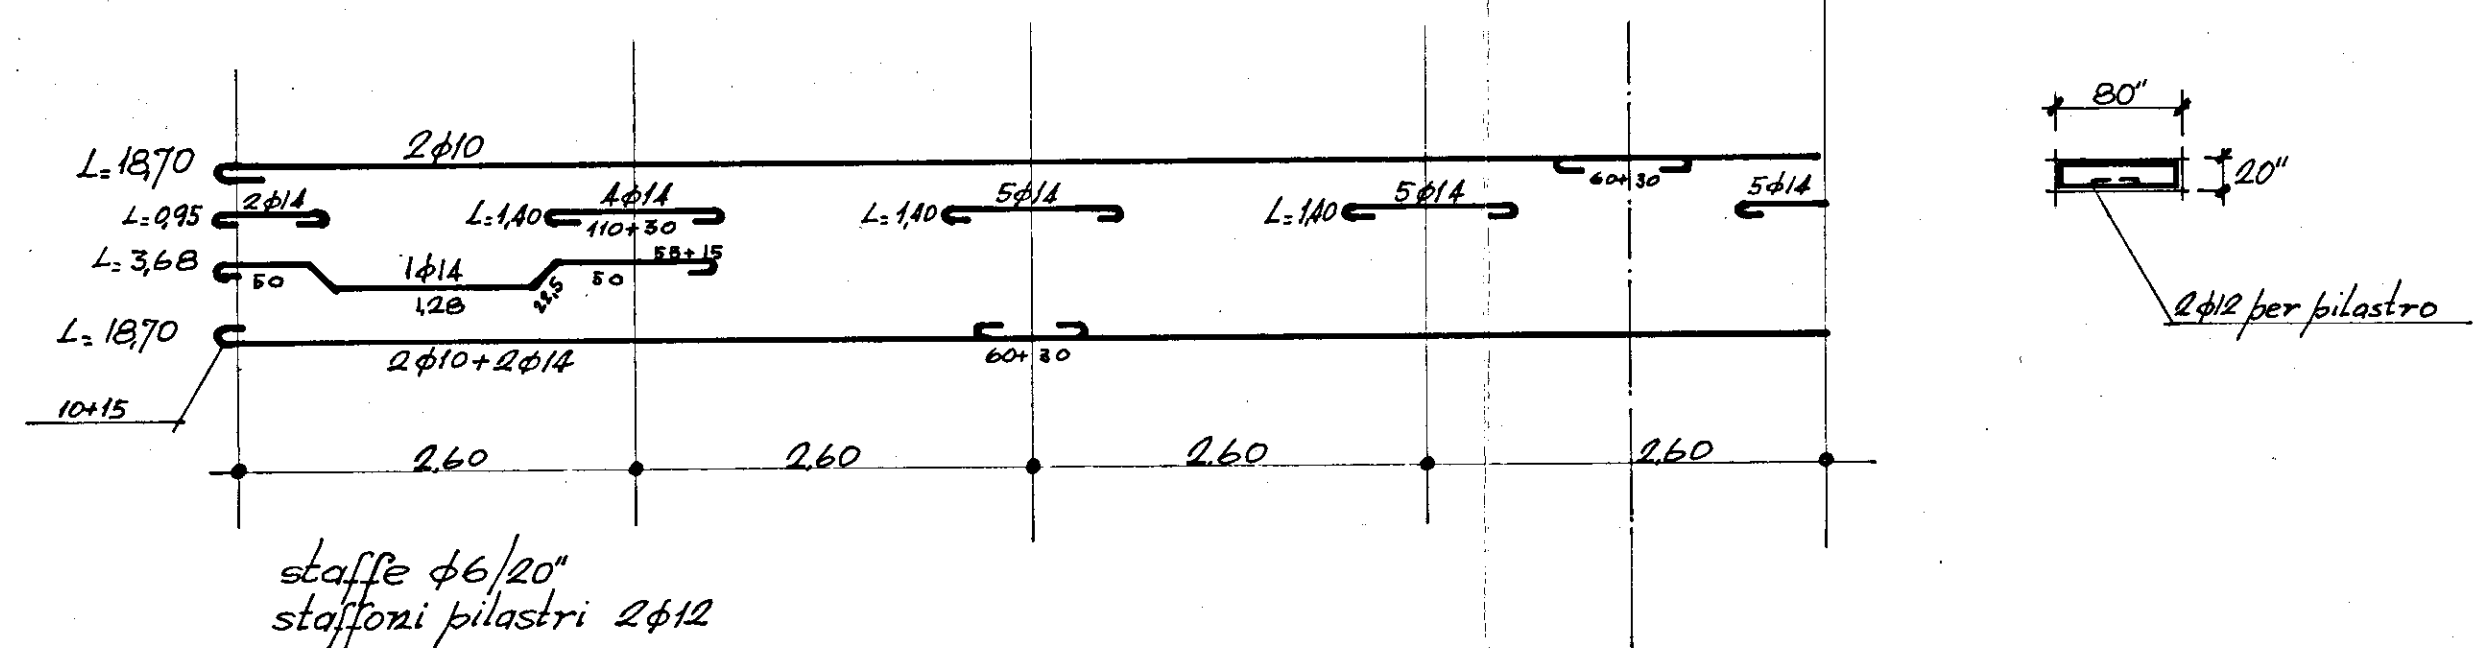


CASE POPOLARI IN BRINDISI C.E.P. LOTTO 16 bis


TRAVI ESTERNE LONGITUDINALI LATO SCALA- PIANI: R.1° e 2°

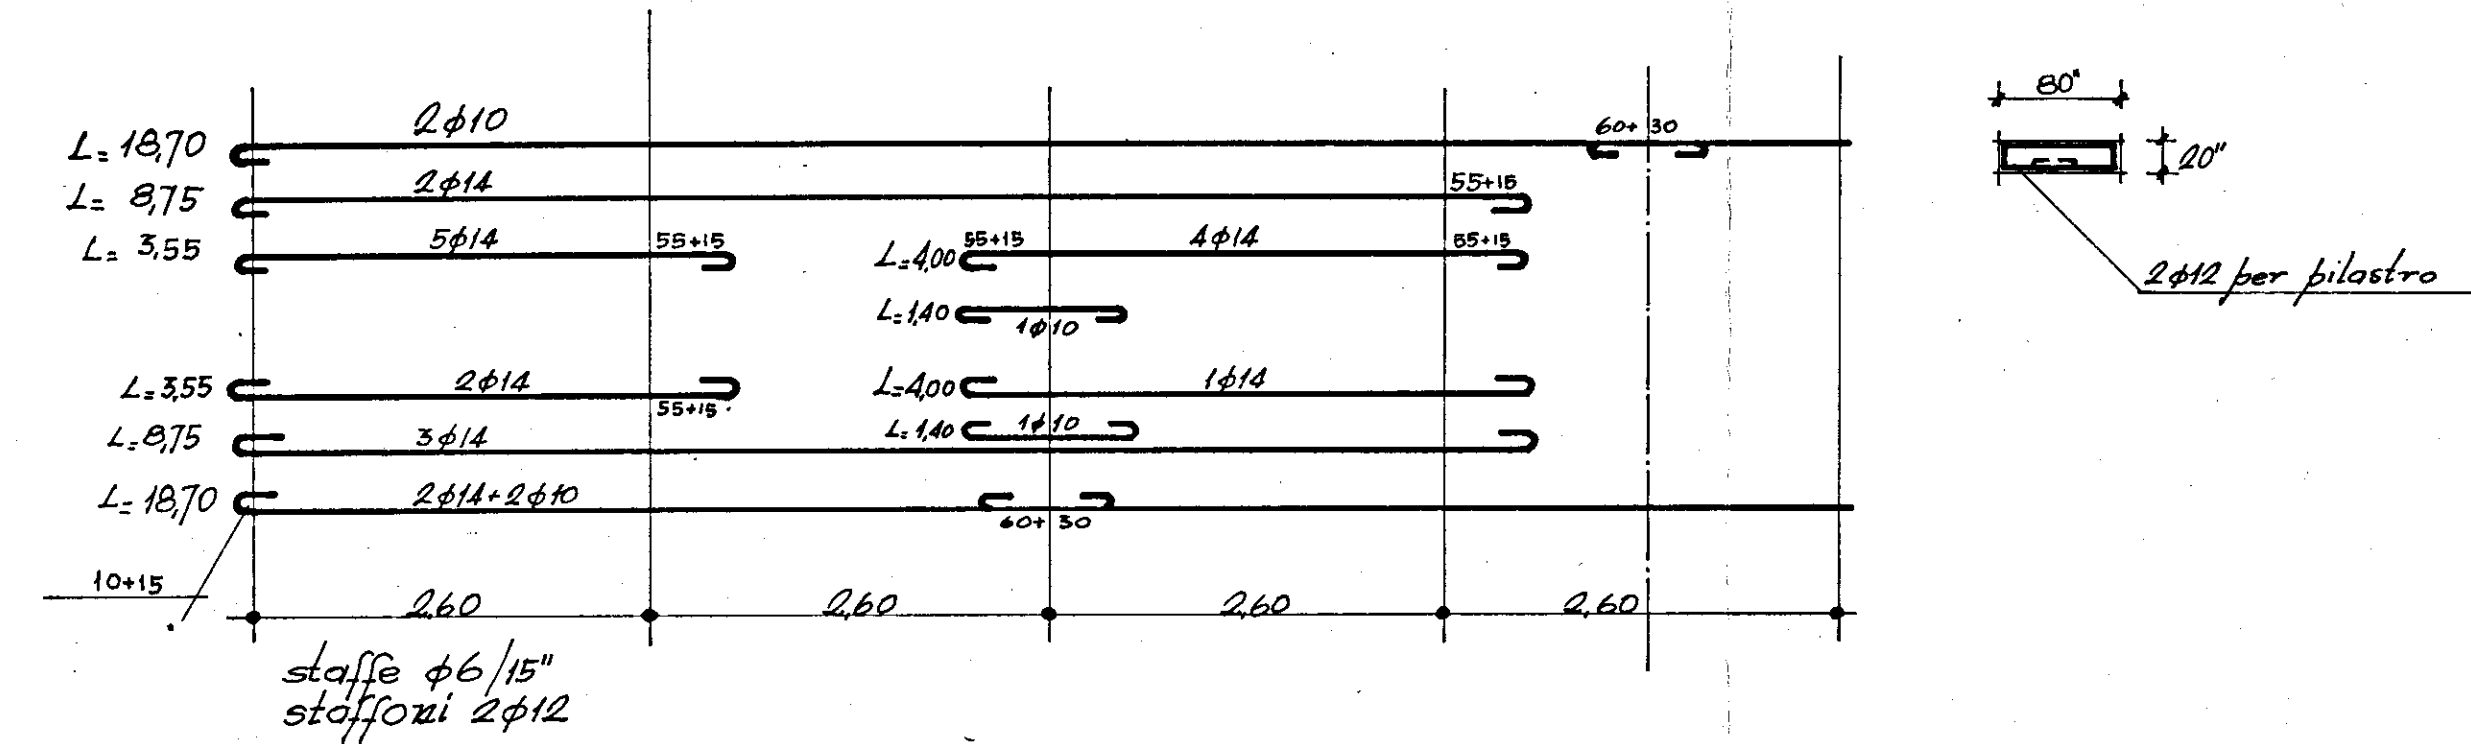

TRAVE ESTERNA LONGITUDINALE LATO SCALA-PIANO 3°

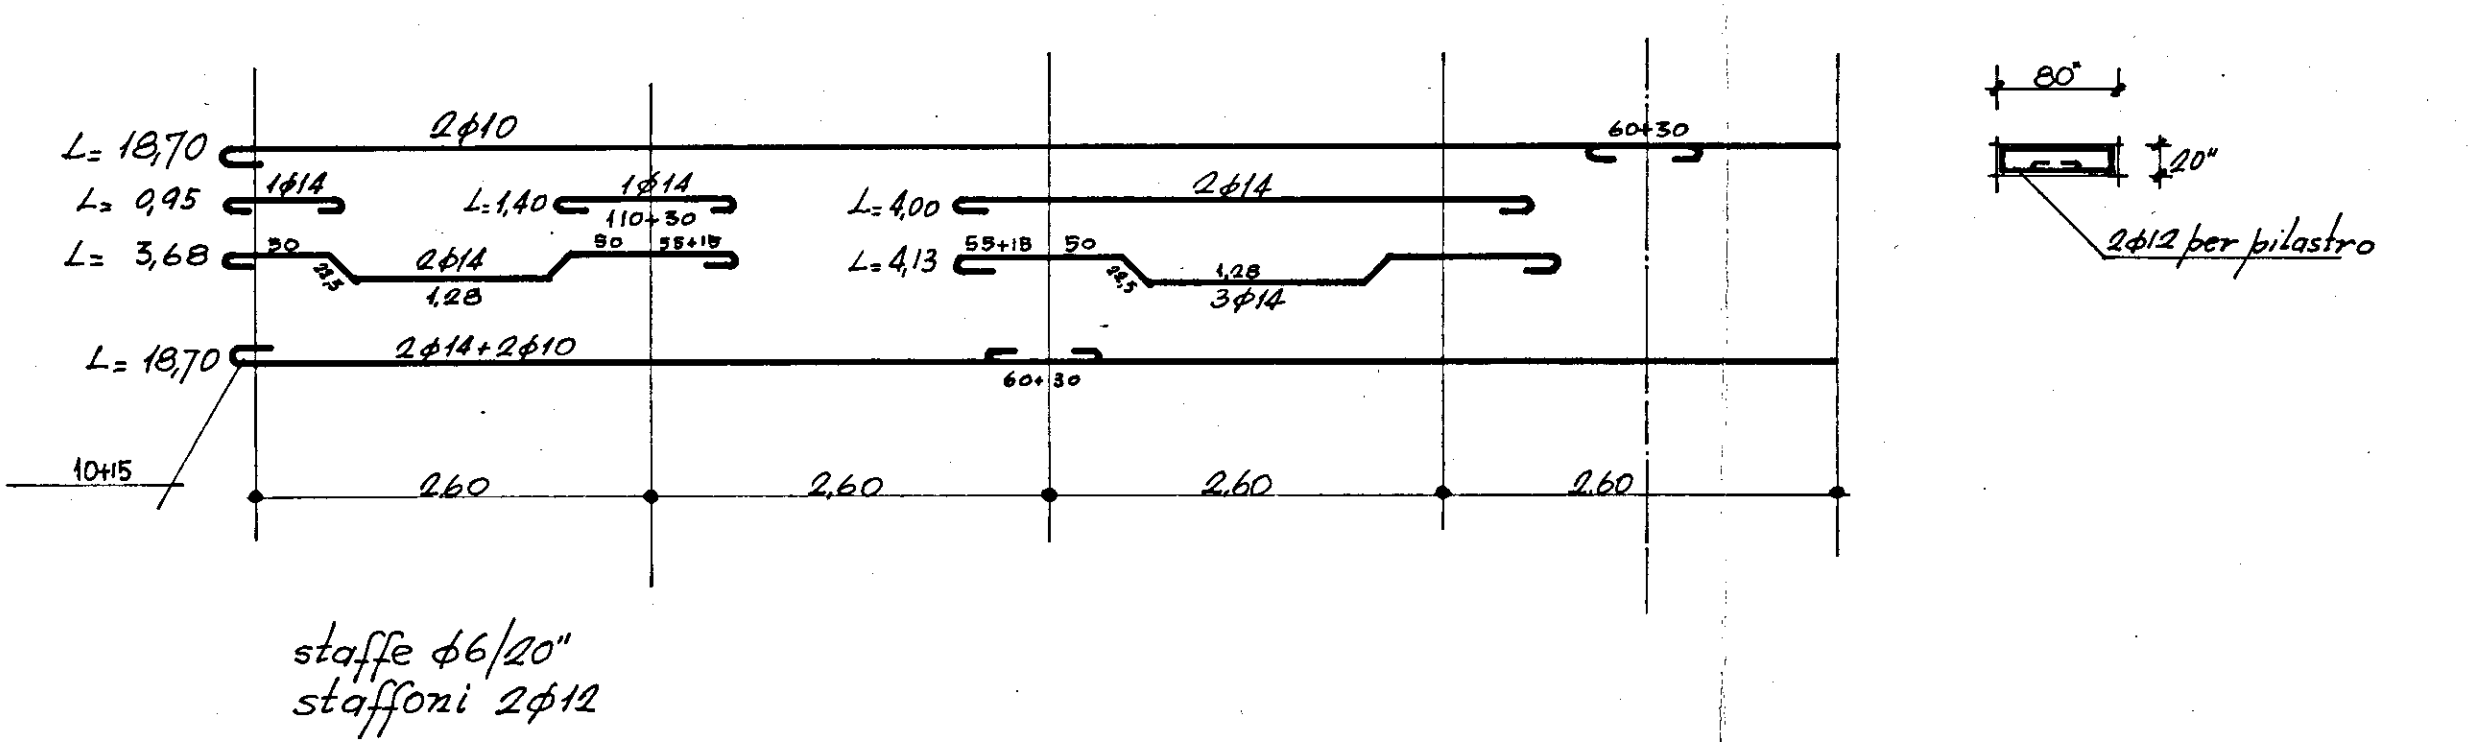

TRAVI INTERNE LONGITUDINALI- PIANI: R.1° e 2°

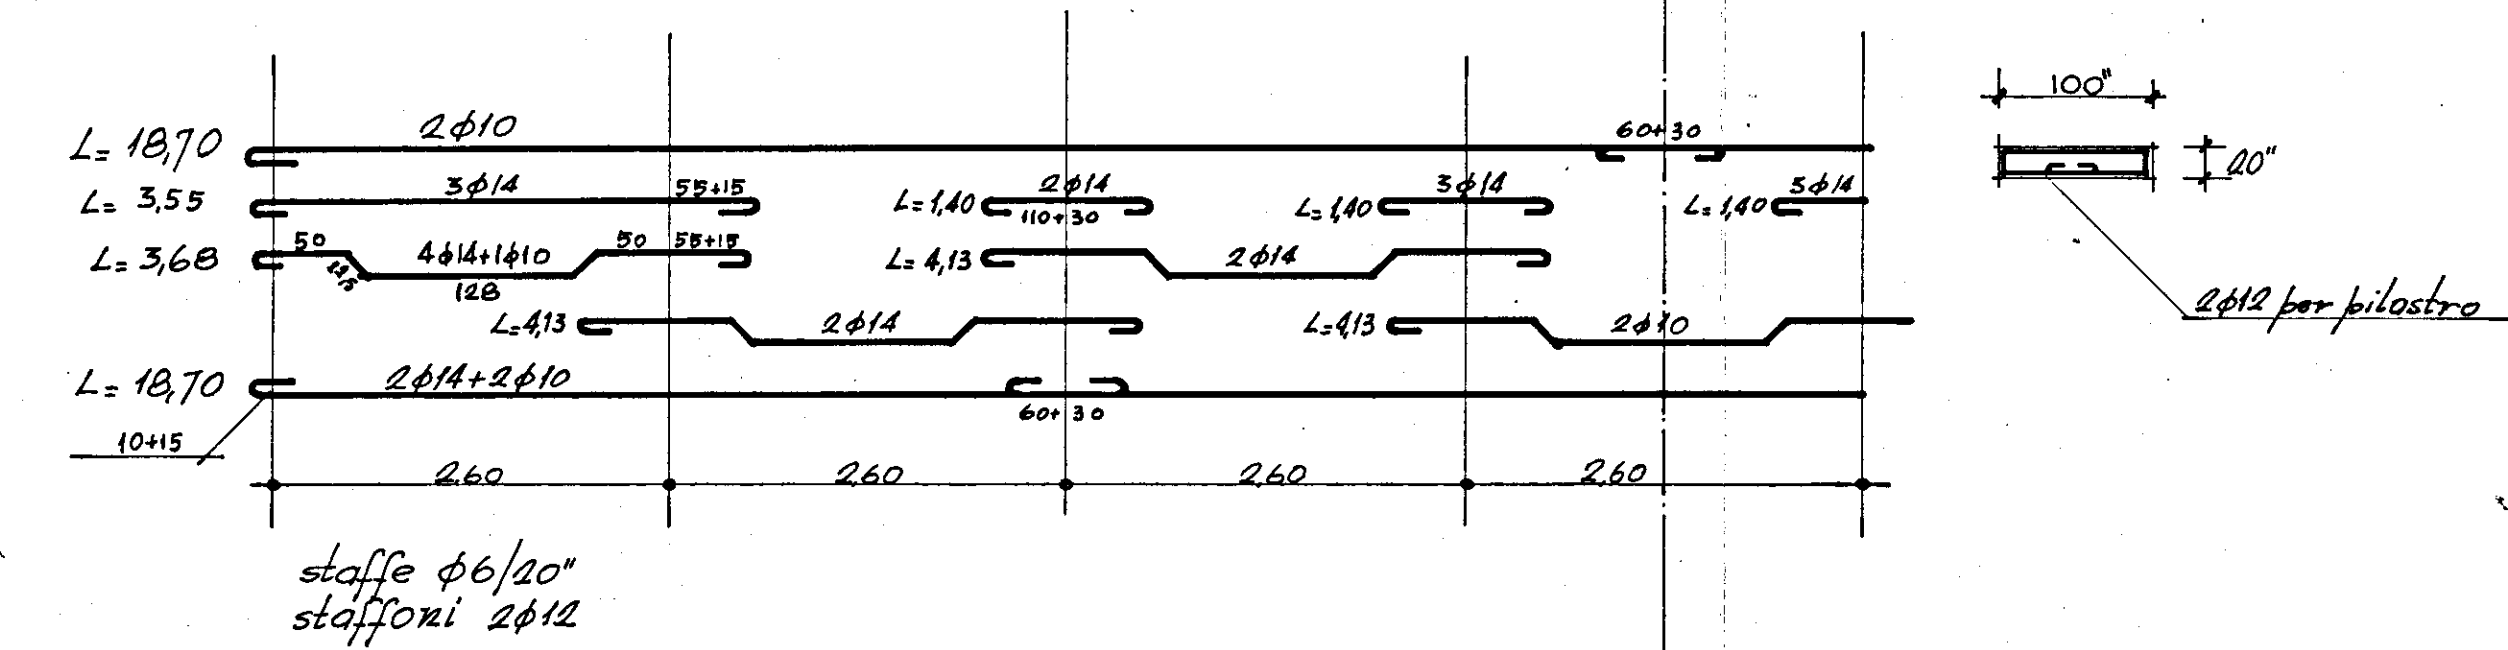

TRAVE INTERNA LONGITUDINALE-PIANO 3°

