

MARIANO GIUSEPPE

BRINDISI

COMMENDA

Lotto-Cantiere... IOI25... VIA CIRO MENOTTI

Palazzina.....Scala..A.....Piano...2.....Int.5.....

ALLOGGIO di n. ...3.....stanse utili oltre gli accessori.

IN CATASTO E.U. - L'alloggio é riportato alla Partita...1906..Foglio di mappa...53...Part. ..425..sub. ..8.....Categ. .A/3...classe.....3... consistenza catastale vani.....5,50.....Rendita Catastale Lit. ..2618...

BOX - GARAGE - E' riportato in C.E.U. alla Partita.....Foglio di mappa.....Part.sub.....Categ.Classe..... consistenza catastale Mg.Rendita Catastale Lit.....

CONFINANTI ALLOGGIO

NORD.....VIA GERMANICO
EST.....VIA GERMANICO
SUD.....VANO SCALA- APPARTAMENTO INT. 6
OVEST.....VIA CIRO MENOTTI

CONFINANTI SCANTINATO - BOX

NORD.....VANO SCALA
EST.....CORRIDOIO COMUNE
SUD.....SCANTINATO INT. 6
OVEST.....VIA CIRO MENOTTI

CONFINANTI LOCALE COMUNE

NORD.....VIA GERMANICO
EST.....VIA GERMANICO
SUD.....VANO SCALA- CORRIDOIO - SCANTINATO INT. 6
OVEST.....VIA CIRO MENOTTI

PARTI ED AREE CONDOMINIALI:

.....TERRAZZO
.....locaie ciclomotori
.....VANO SCALA

PARTI ED AREE INDIVIDUALI:

.....

AREA CONSORTILE:


.....

IL TECNICO
(Saverio Sanghez)

Saverio Sanghez

10.20


ALLEGATO A

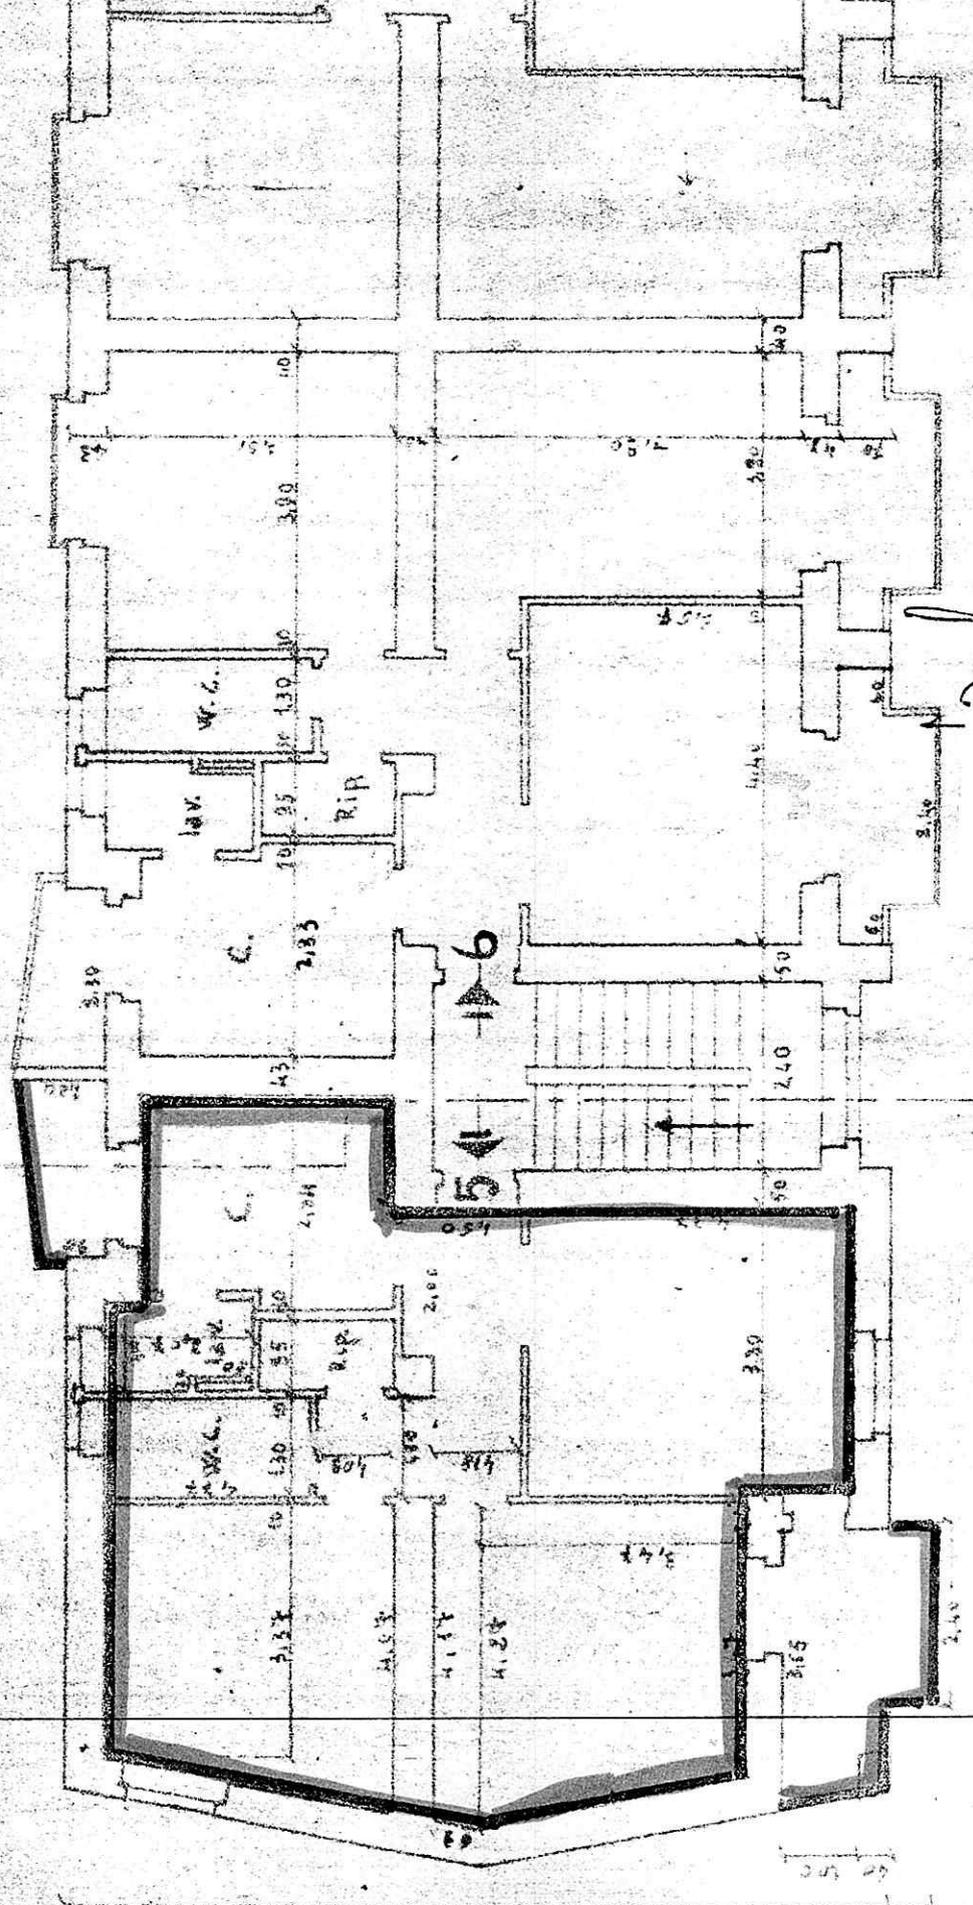

MR CIV



ALLEGATO C

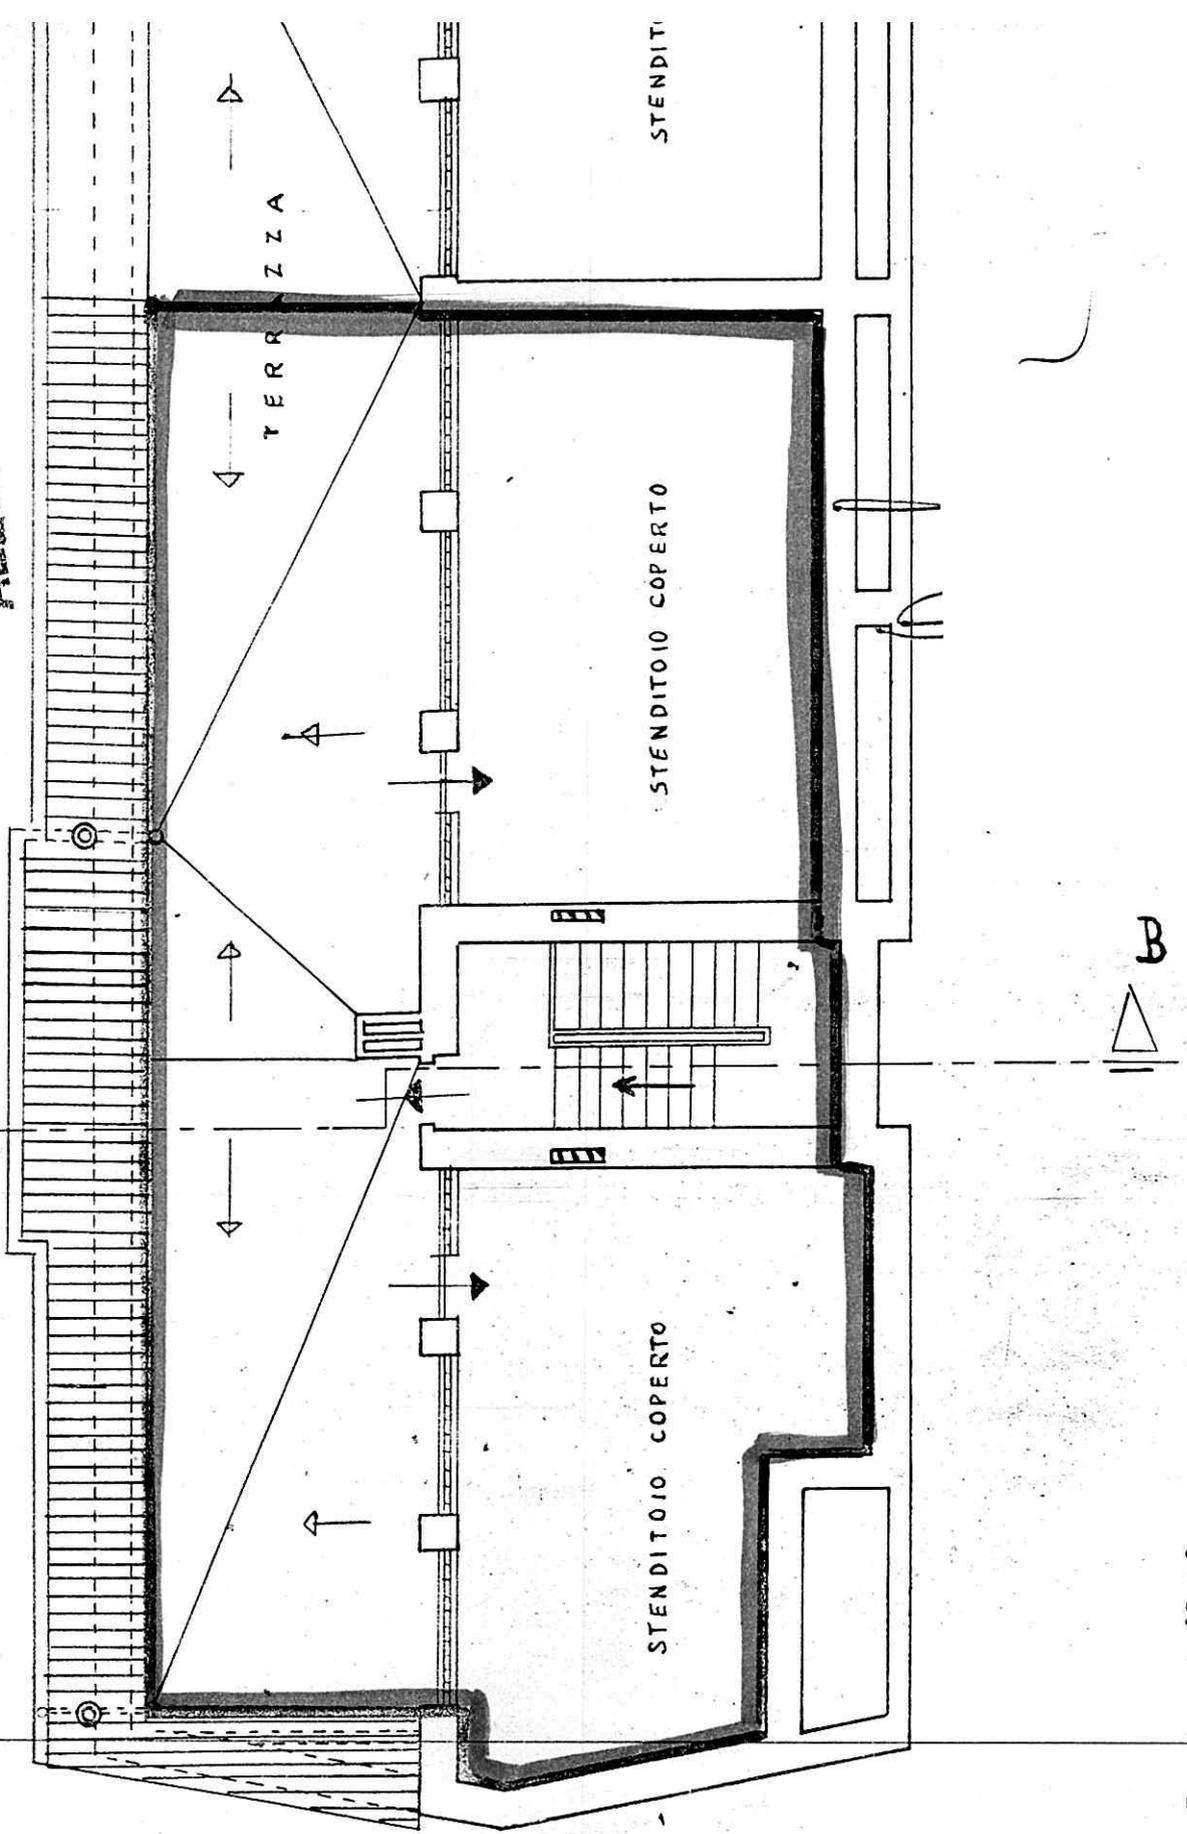

Data della compilazione OTTOBRE 1959