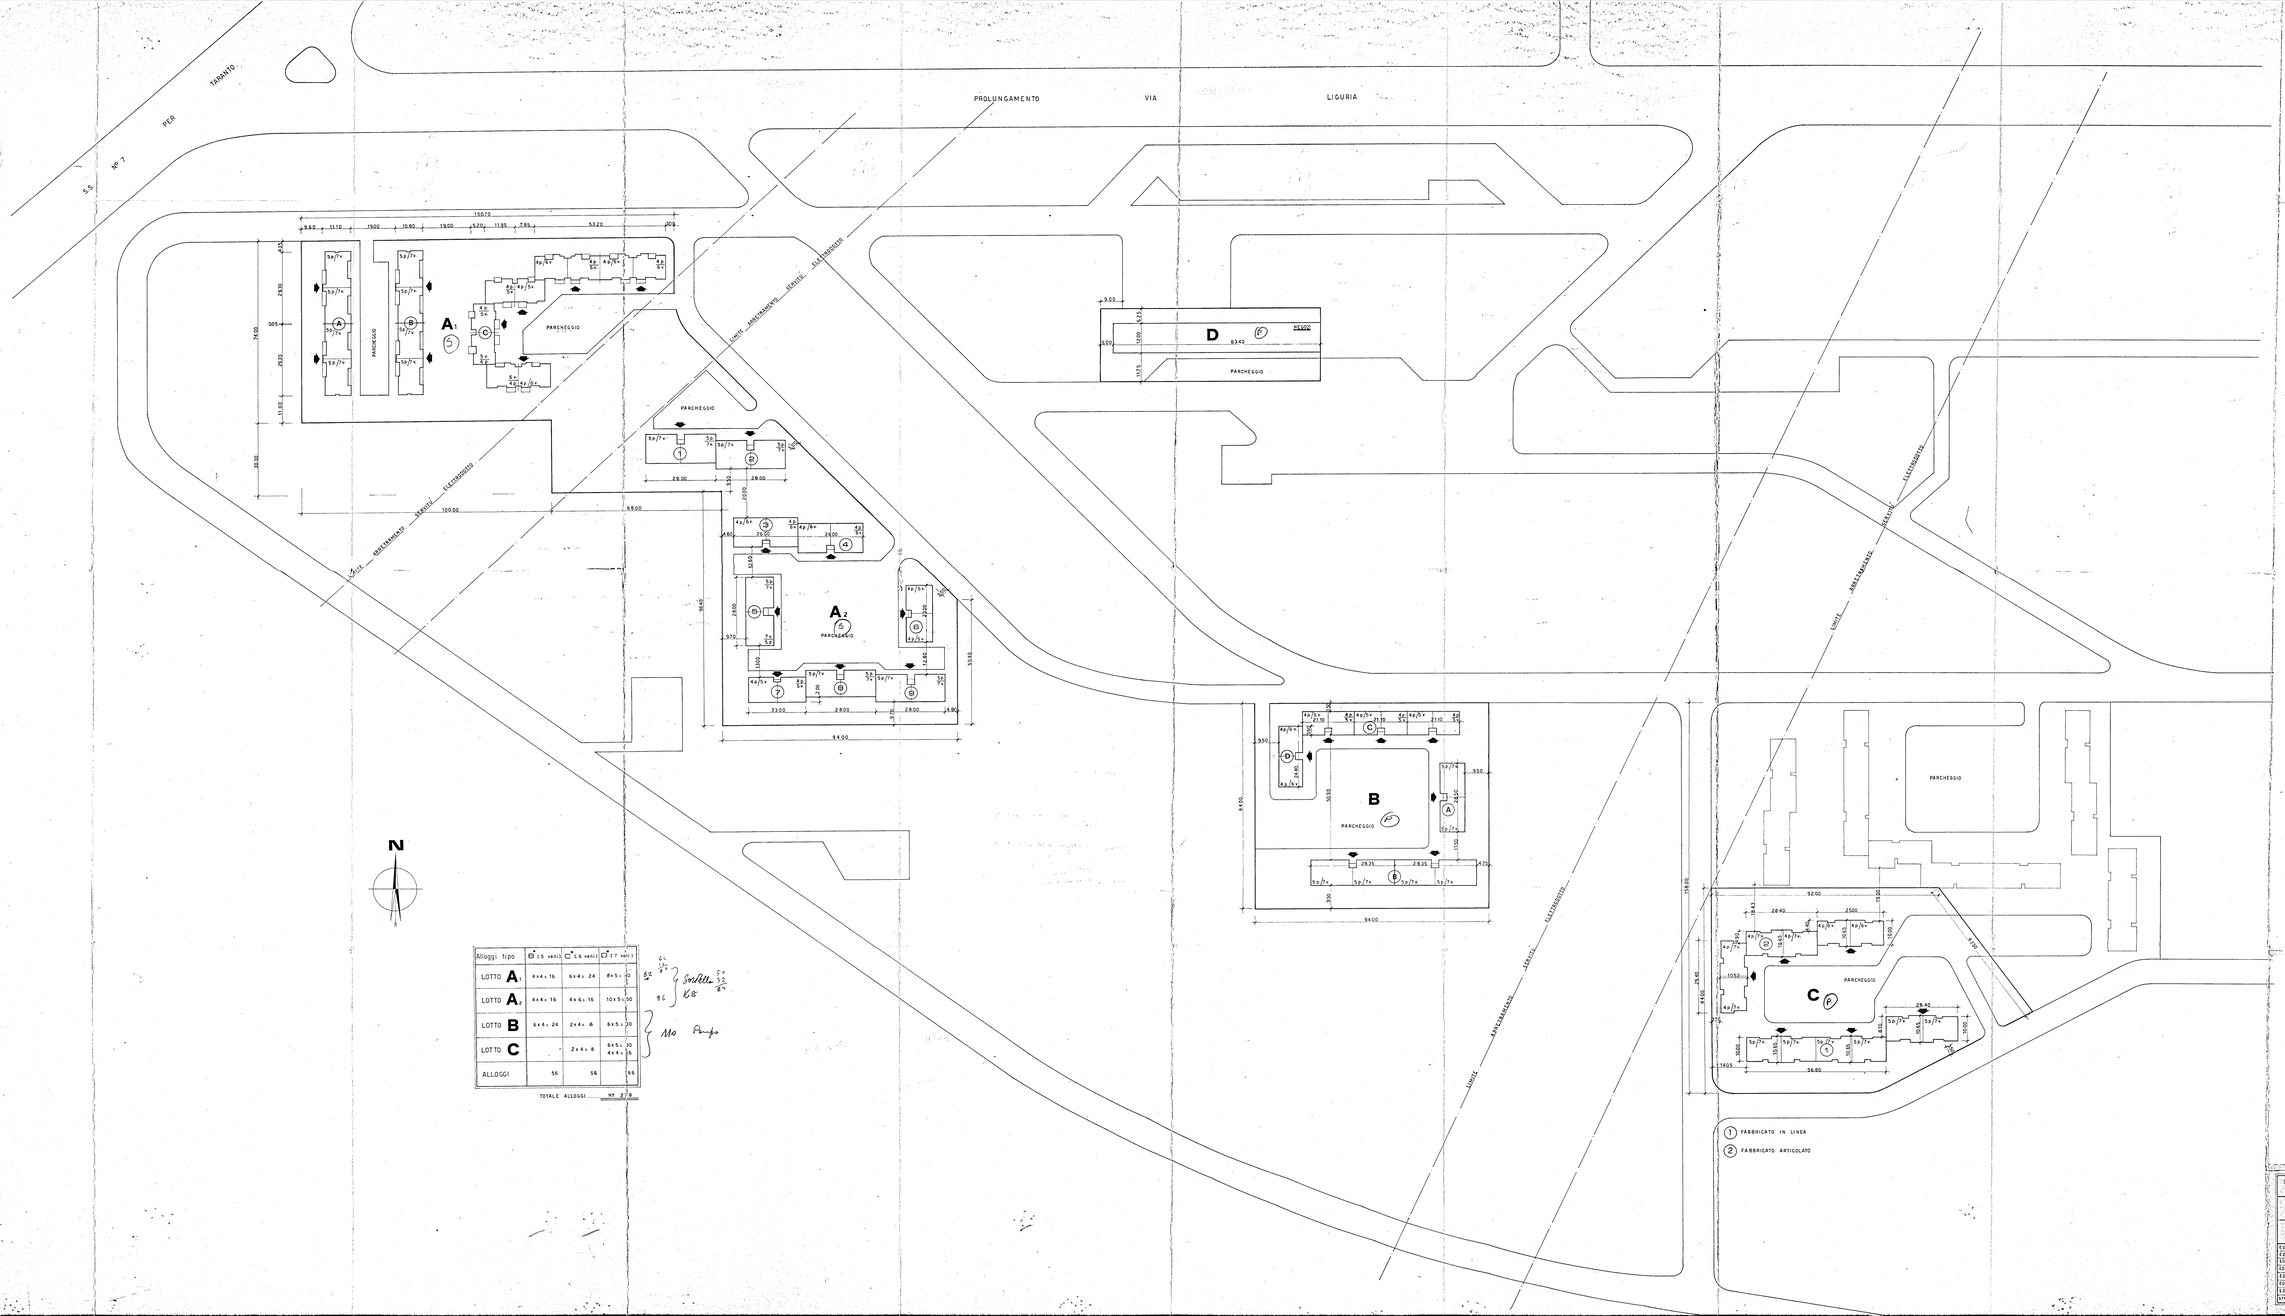

Alloggi tipo	B (5 vani)	C (6 vani)	C (7 vani)	
LOTTO A1	4x4 = 16	6x4 = 24	8x5 = 40	62 Sottotetto 6
LOTTO A2	4x4 = 16	4x4 = 16	10x5 = 50	86
LOTTO B	6x4 = 24	2x4 = 8	6x5 = 30	NO Prospetto
LOTTO C	-	2x4 = 8	6x5 = 30 4x4 = 16	
ALLOGGI	56	56		66

TOTALE ALLOGGI ..... nr 278

1 FABBRICATO IN LINEA

2 FABBRICATO ARTICOLATO

GESTIONE CASE LAVORATORI (Legge 14-2-1963)		Intervento N° 3312	Stazione appaltante I. A. C. P.
QUARTIERE S. ELIA - BRINDISI			2
STRALCIO: PLANIMETRIA PIANO DI ZONA			SCALA: 1:500
EDILIZIA: Ing. Bergamo	STRUTTURE: Ing. E. Fino		
EDILIZIA: Ing. Bergamo	IMPIANTI: Ing. Pasanisi		
EDILIZIA: Ing. Lusana	PROGRAMMAZ.: Ing. A. Maiorano		
EDILIZIA: Ing. Pasanisi	PROGRAMMAZ.: Ing. L. Pelli		
EDILIZIA: Ing. Pelli	PROGRAMMAZ.: Ing. A. Romanazzi		
EDILIZIA: p. F. Pasanisi	COORDINATORE: Ing. A. Maiorano		
EDILIZIA: Ag. G. Pinto	DIRETTORE LL.: I. A. C. P.		
STRUTTURE: Ing. F. Zhavoia			