CASE POPOLARI IN BRINDISI - LEGGE 640 - PAL. B

PIANTA PIANO RIALZATO

SCALA 1:100

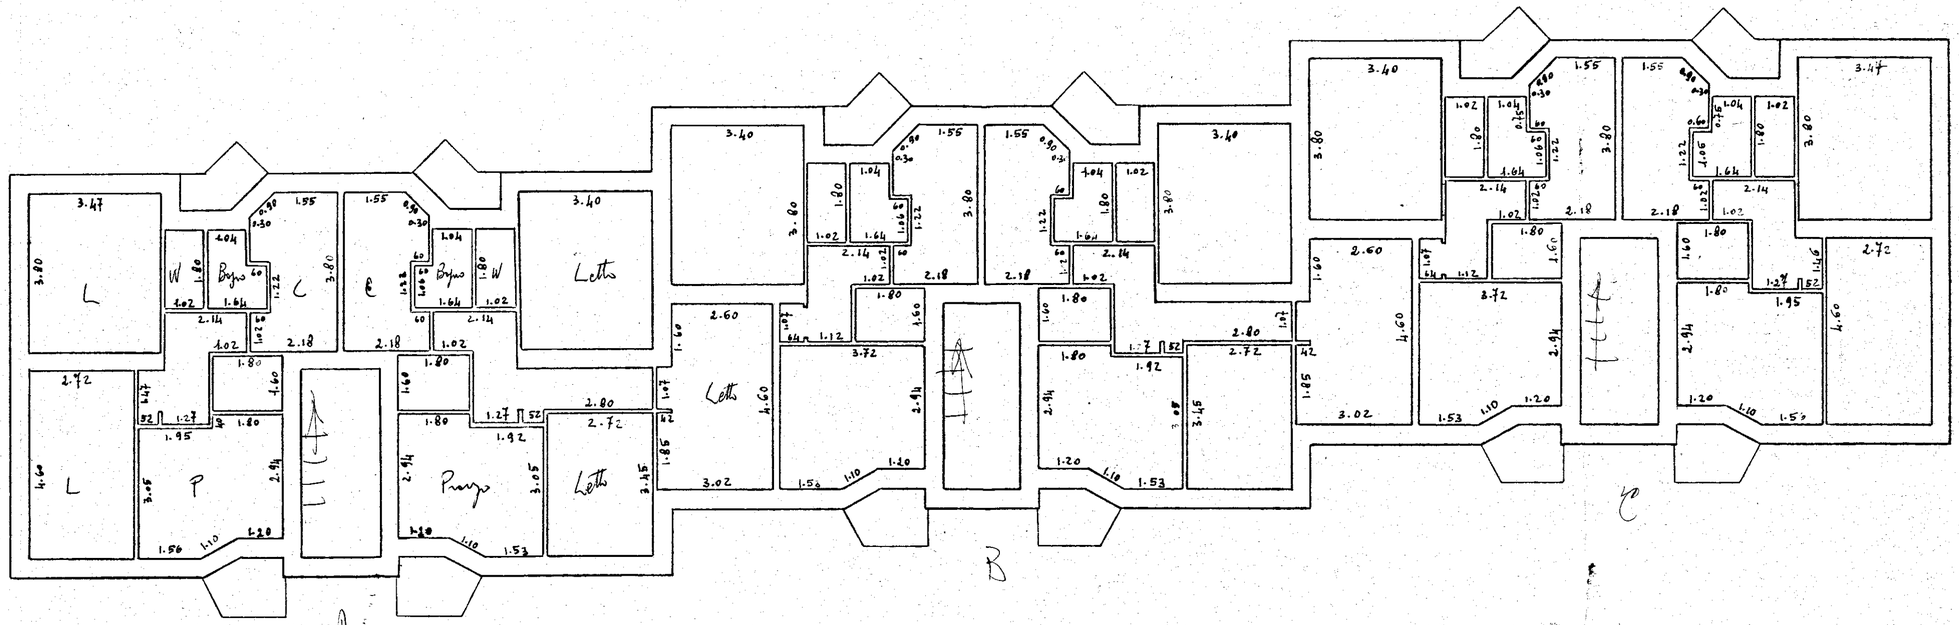

320
224
,96