


ISTITUTO AUTONOMO CASE POPOLARI PER LA PROVINCIA DI BRINDISI


PROGETTO CASE POPOLARI IN FASANO

FABBRICATO B - SCALA 1:100


PROSPETTO LATO SCALA

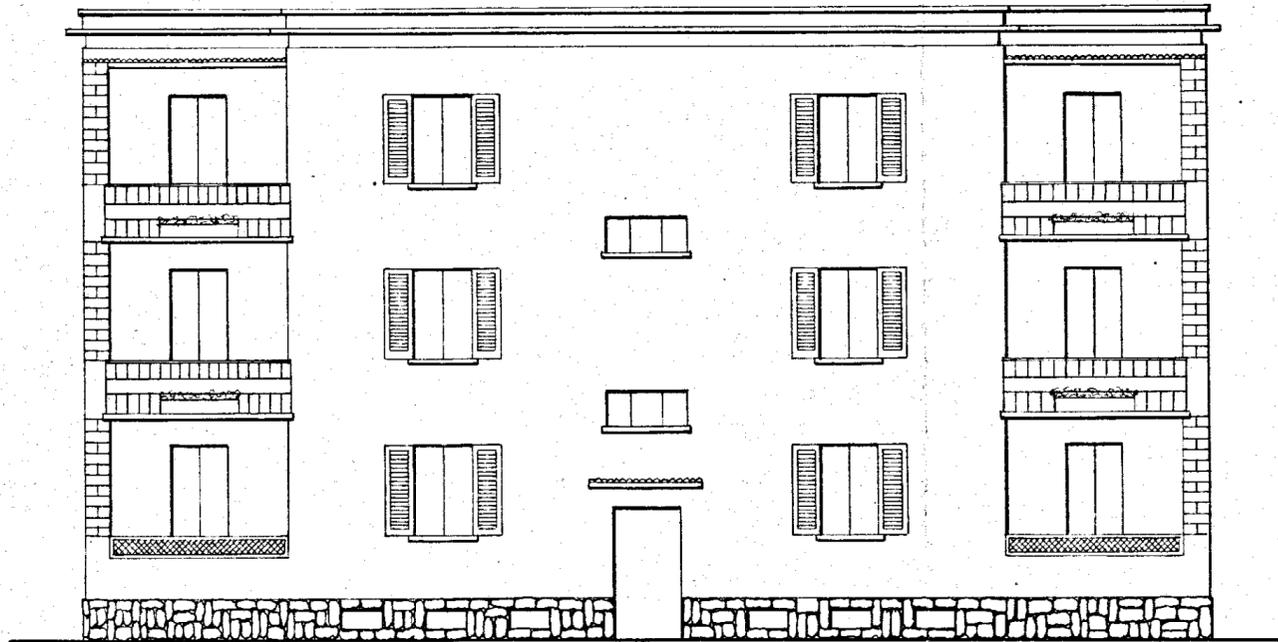

PROSPETTO LATERALE

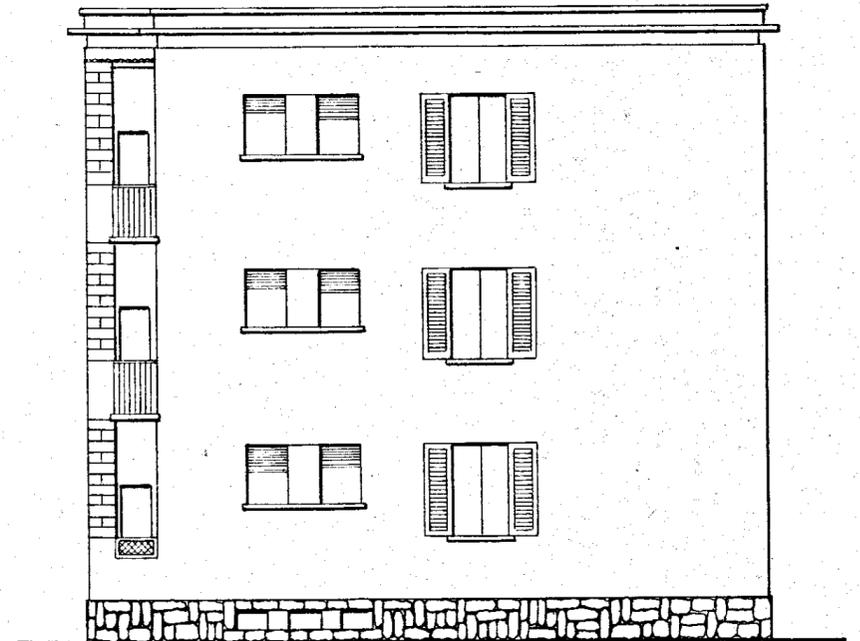

PROSPETTO POSTERIORE

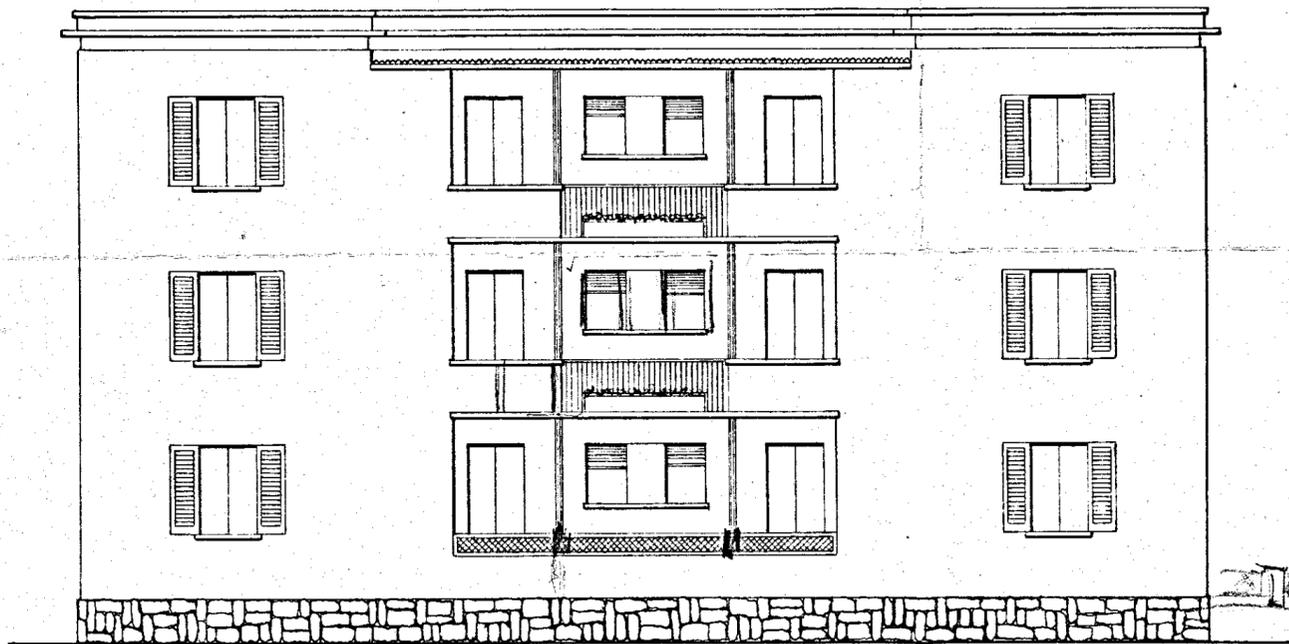

SEZIONE A-B

