


ISTITUTO AUTONOMO CASE POPOLARI
PER LA PROVINCIA DI BARI
COSTRUZIONE DI 12 ABITAZIONI PER
LAVORATORI ALIEOLI DIPENDENTI IN
FARACAVILLA F.NA

DISEGNI ESECUTIVI

TAV. N° 3 | PIANTE DI FONDAZIONE
ARMATURA DI FONDAZIONE


Scala
1:50 ; 1:10

12 CALCOLATORE
DA ING. PAOLO PUTIGNANO

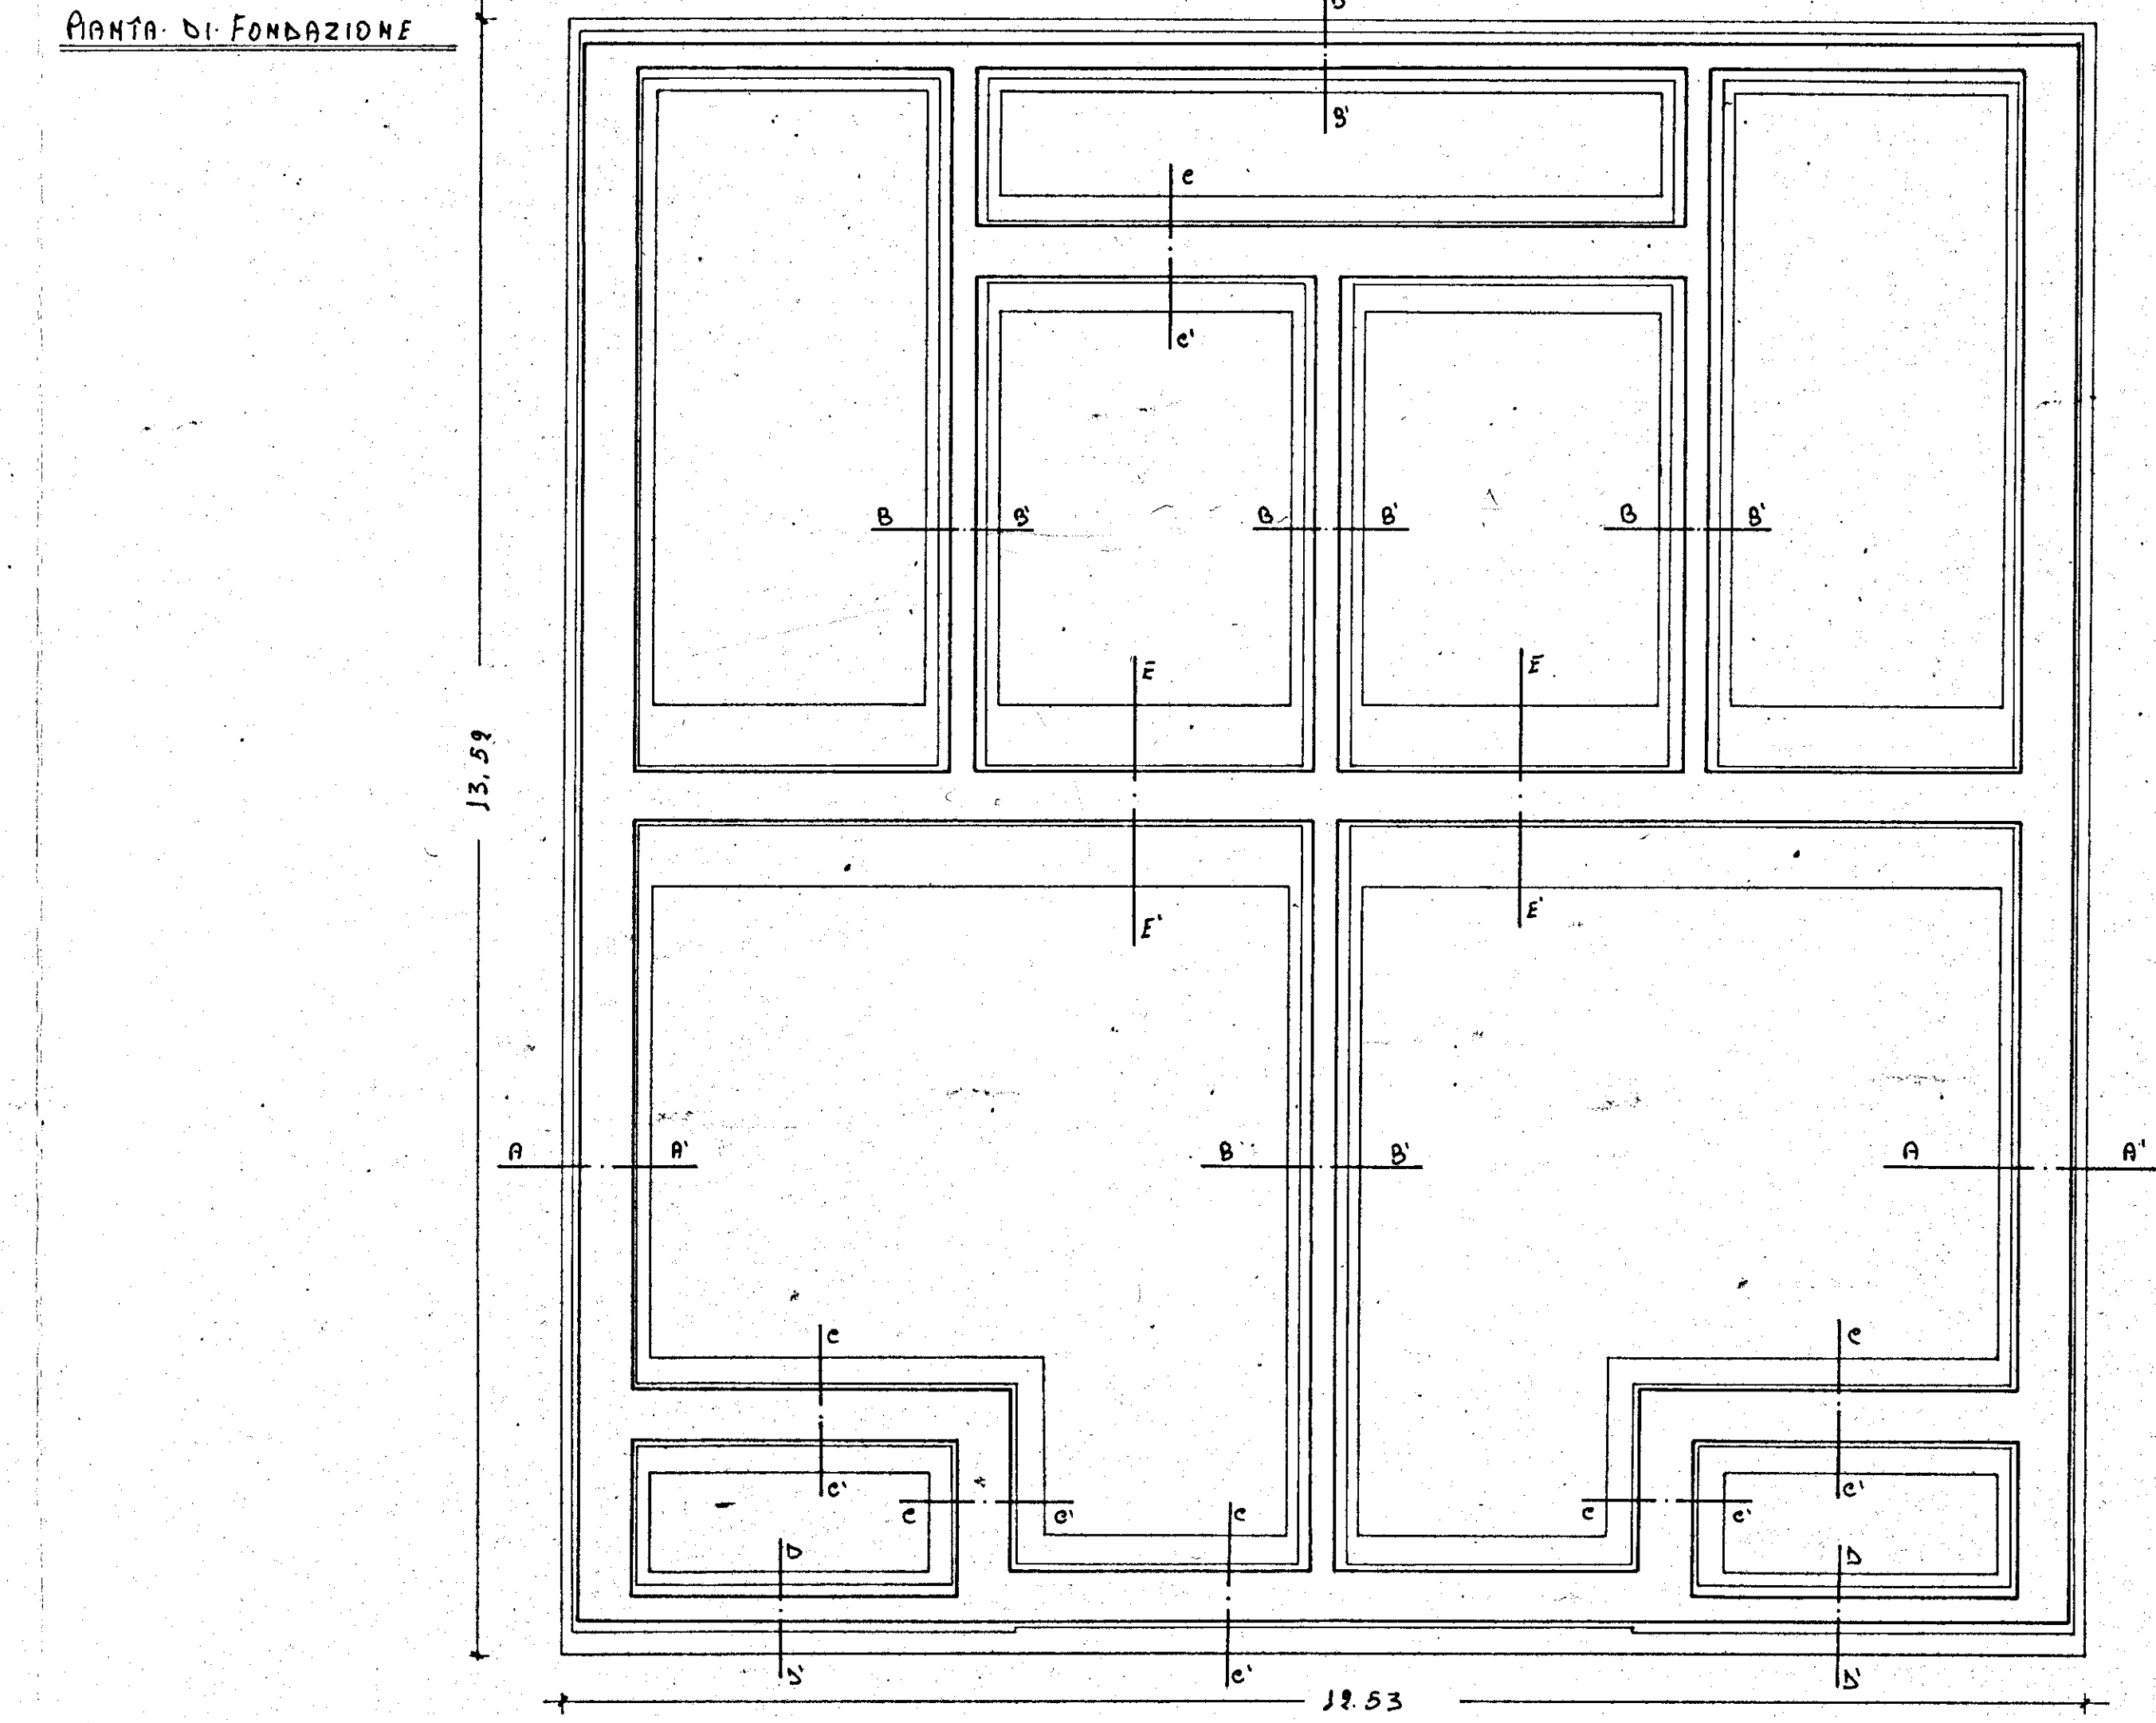


SEZIONI


SEZIONE A-A'

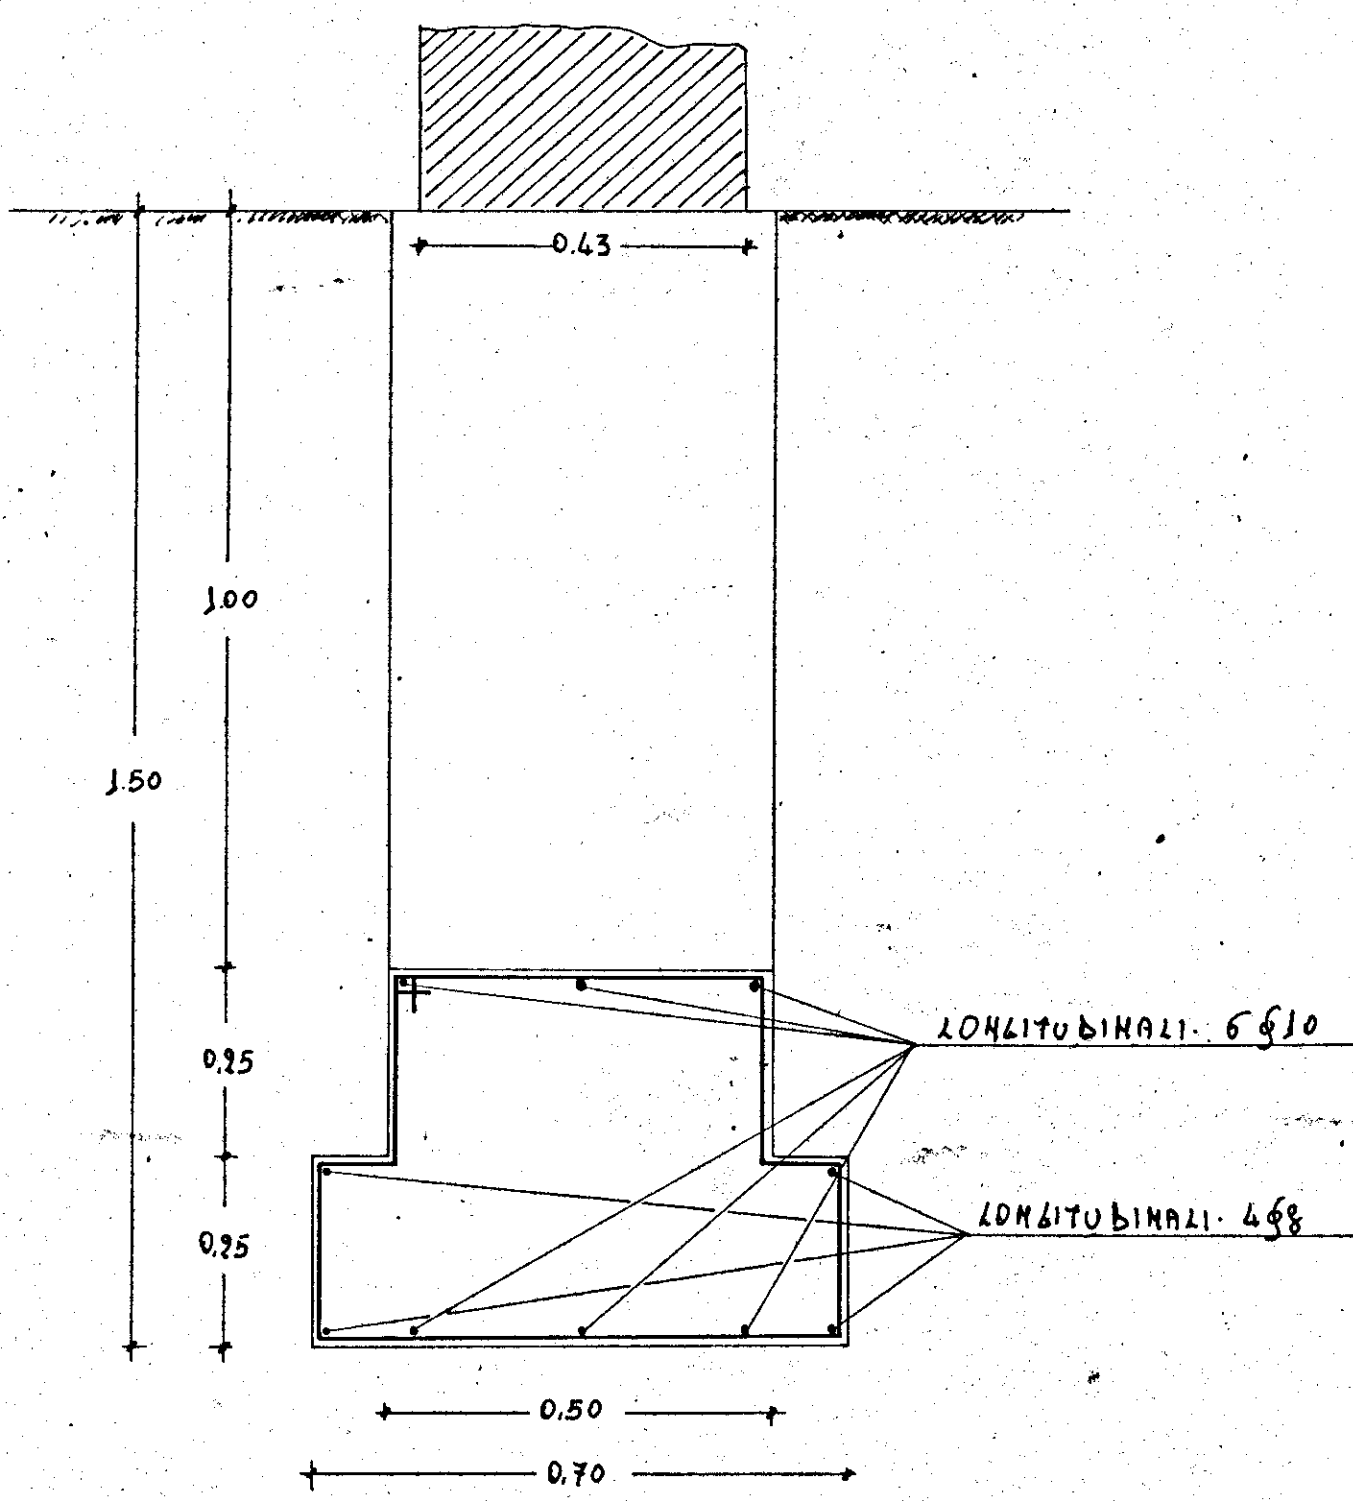


SEZIONE B-B'

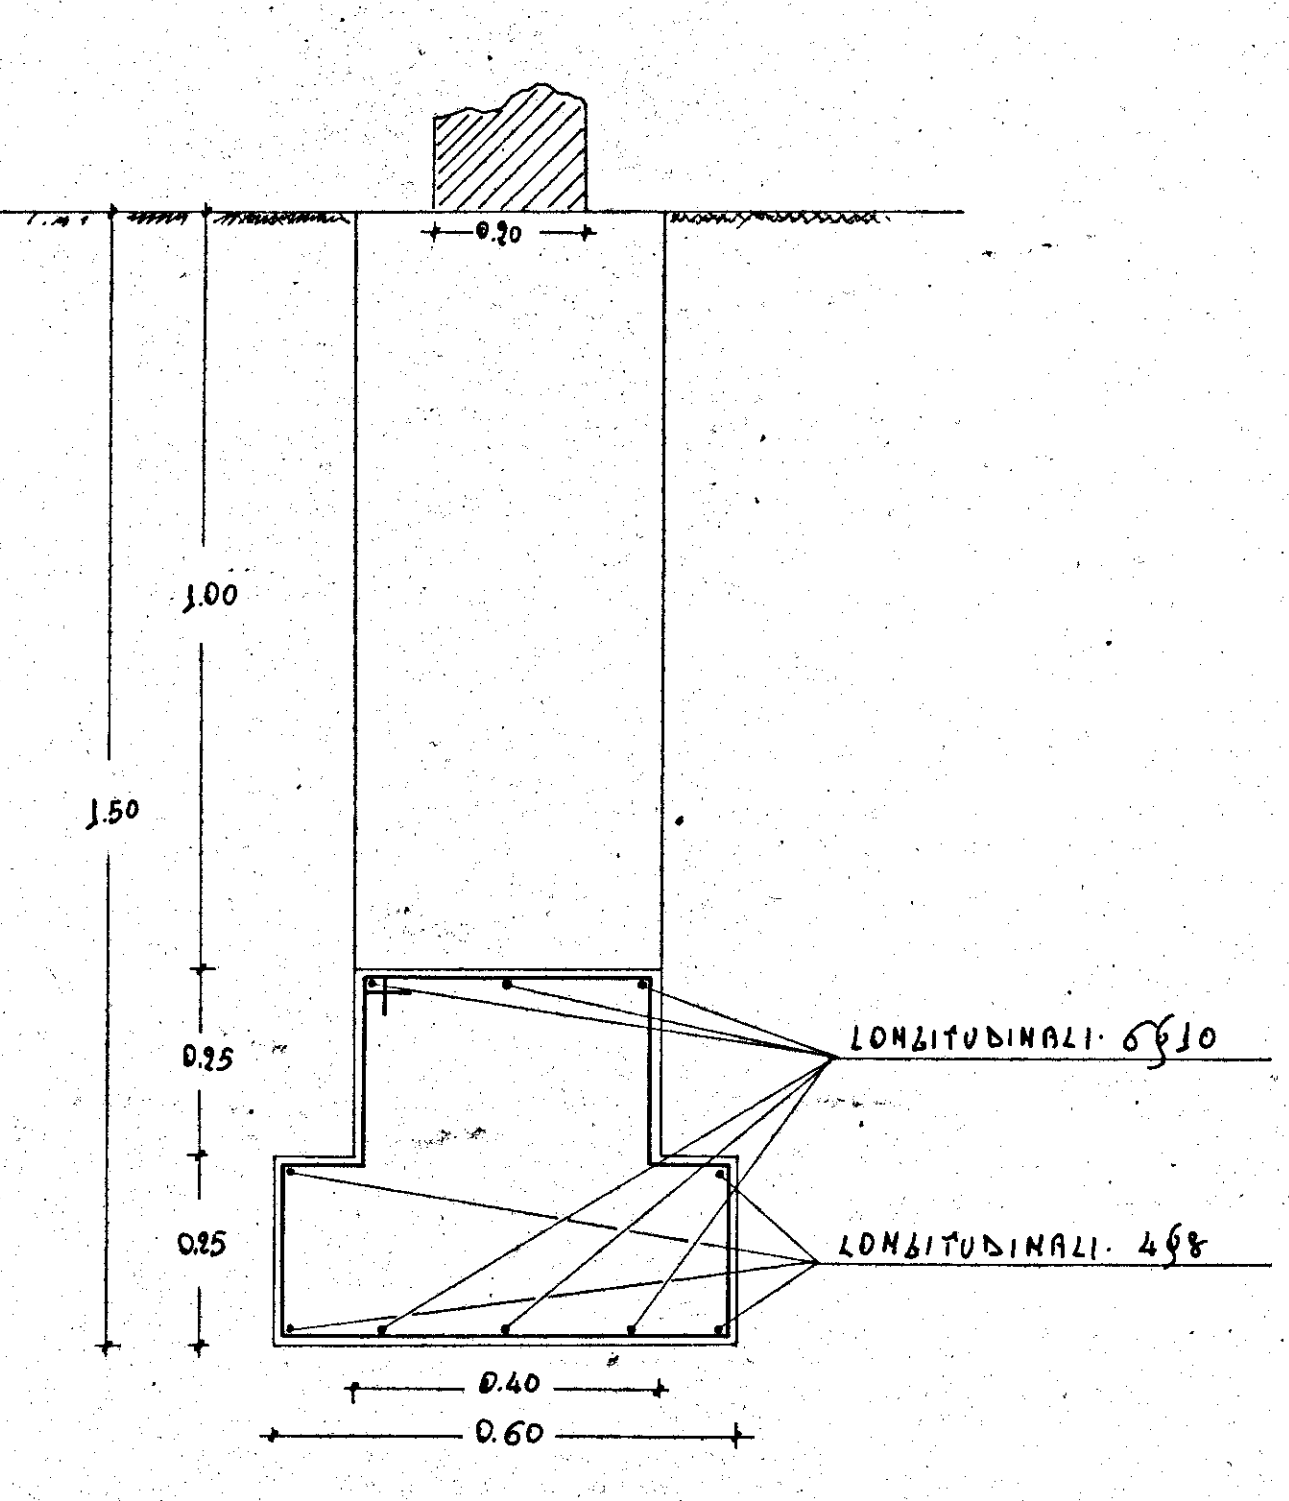

SEZIONE C-C'

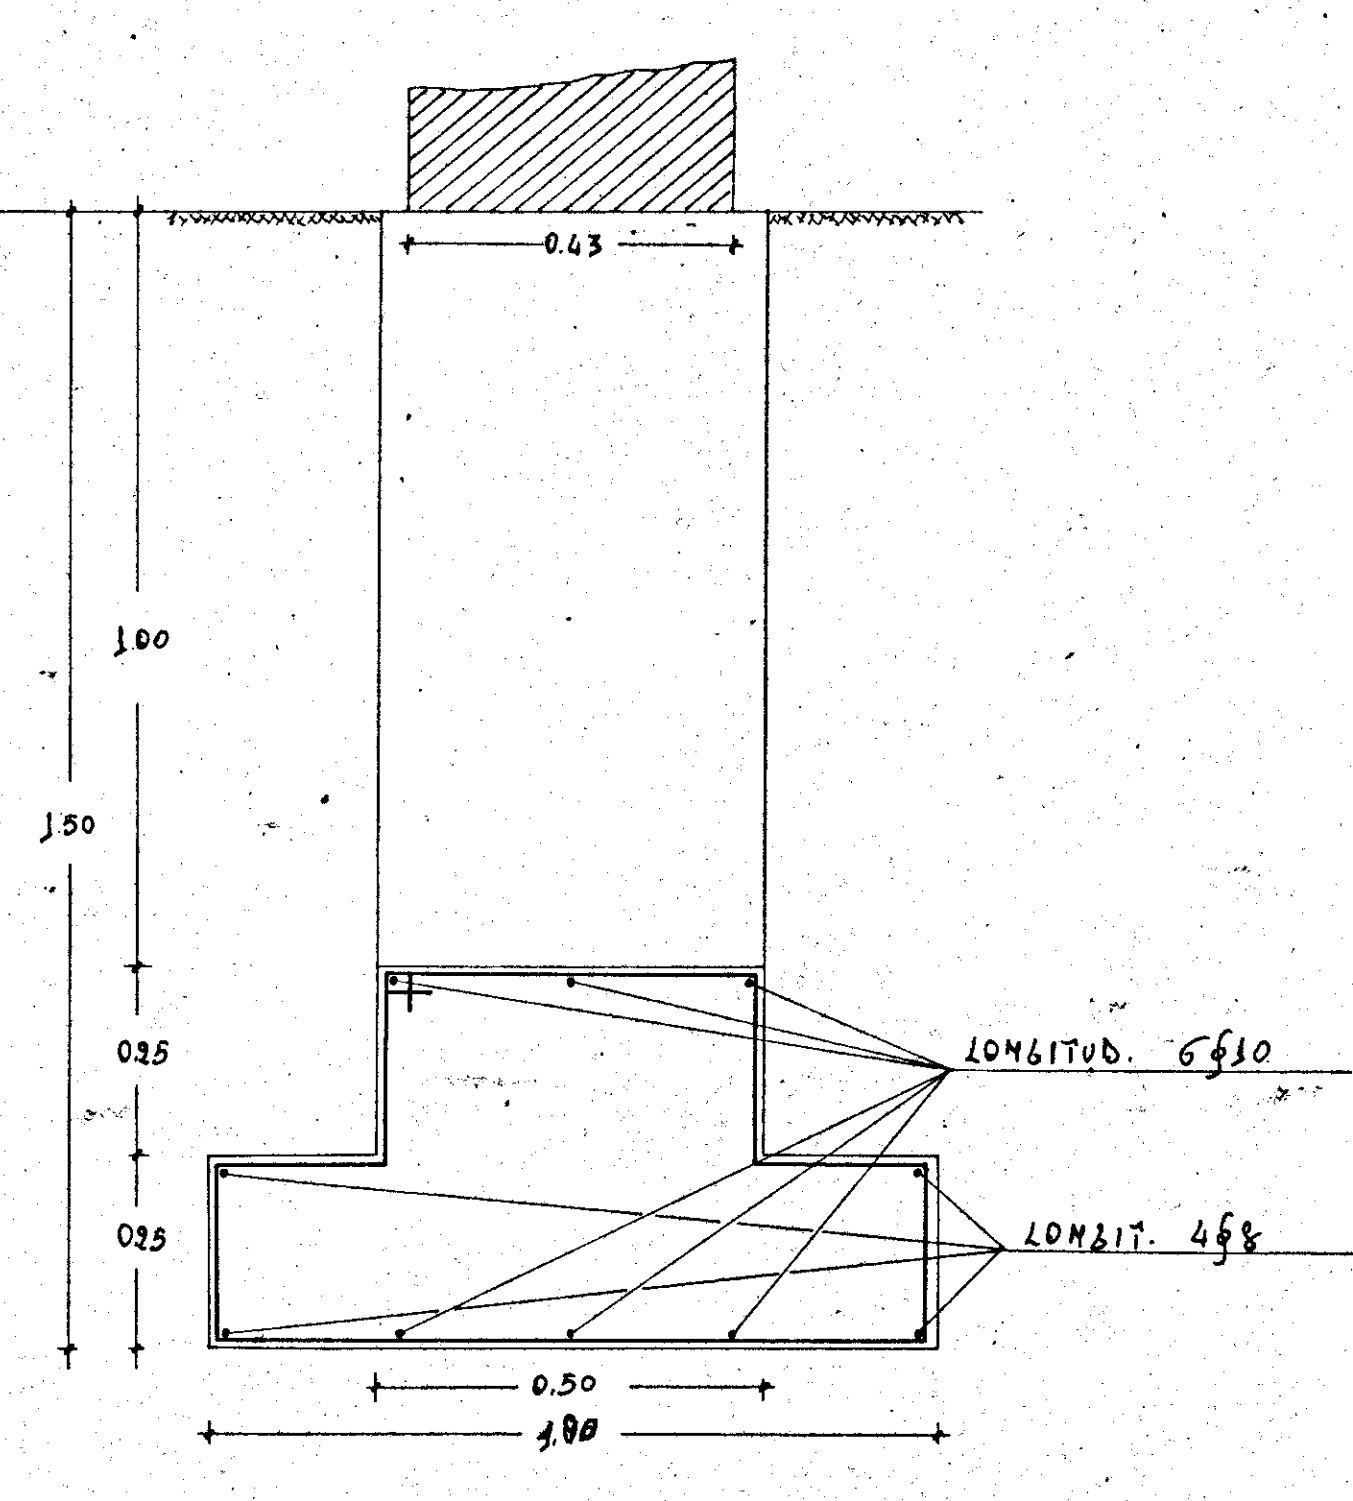

SEZIONE D-D'

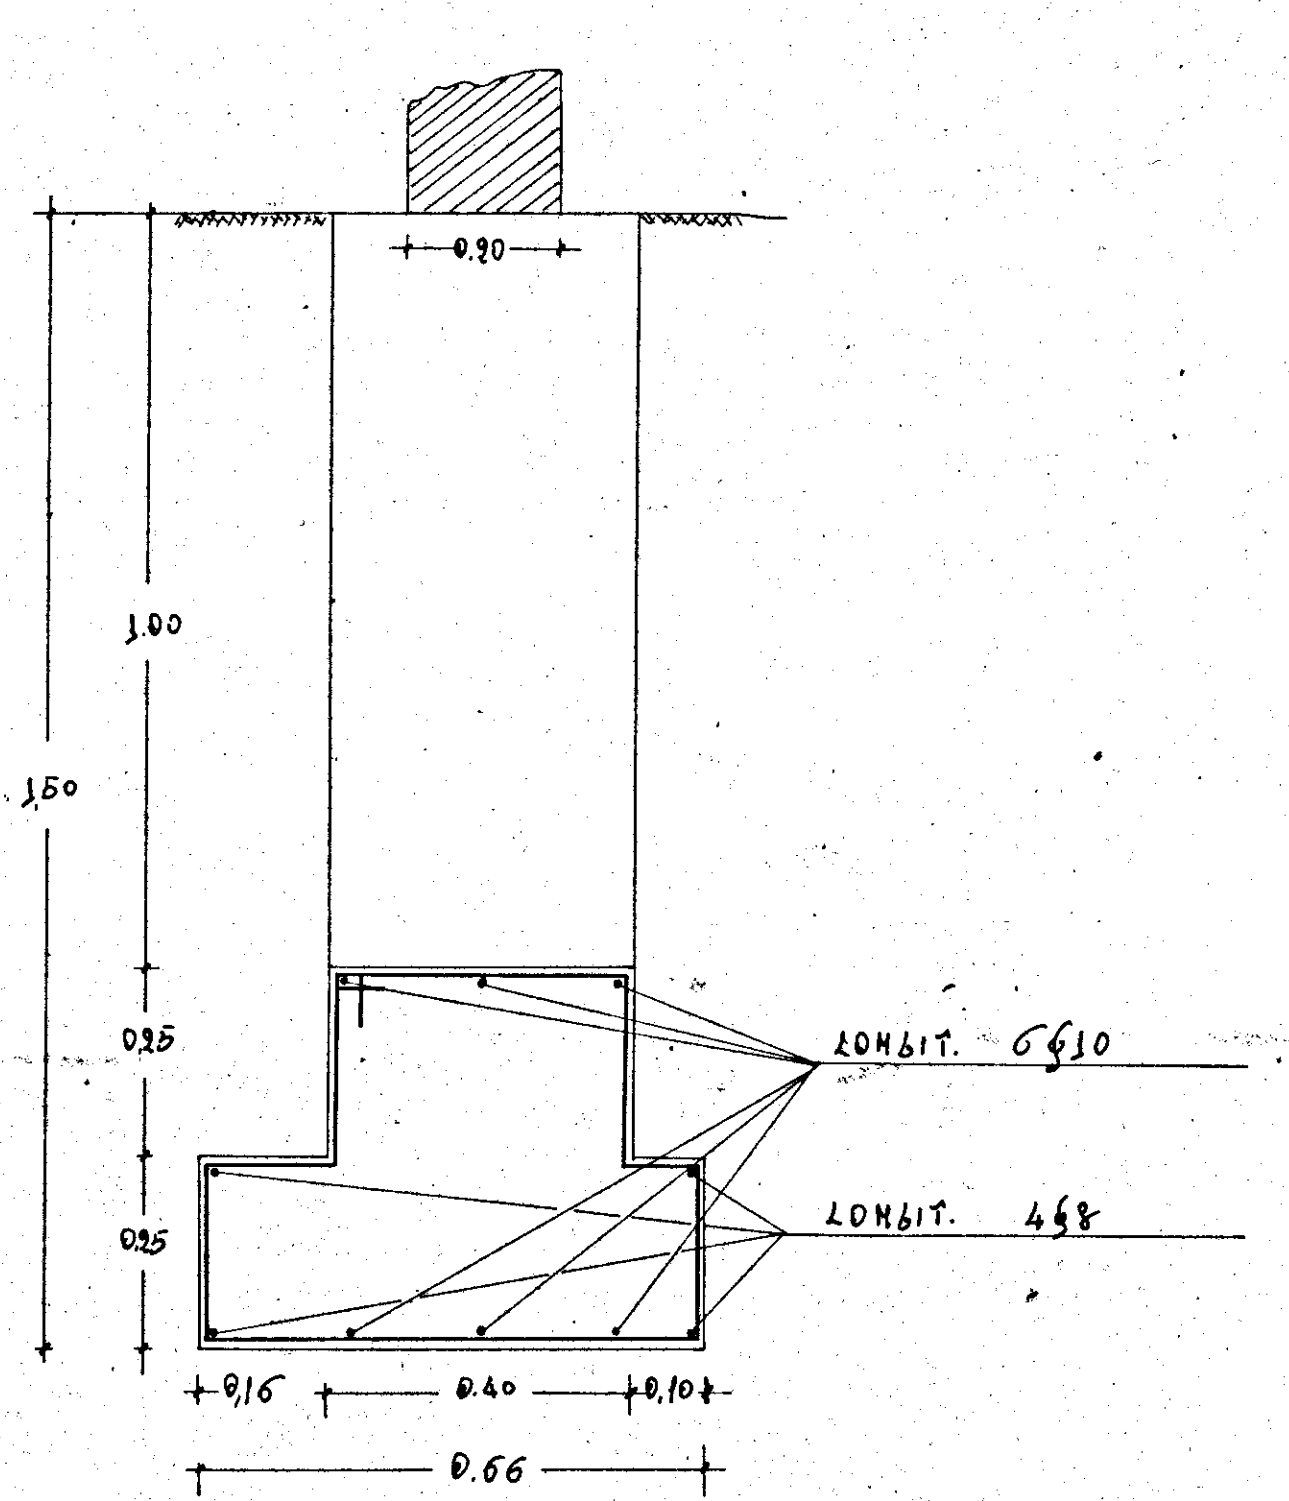

SEZIONE E-E'

