




ISTITUTO AUTONOMO CASE POPOLARI - BRINDISI -
 - particolare ponticello d'accesso alle case per Lav. Agr. Dif. in LATIANO (BR)

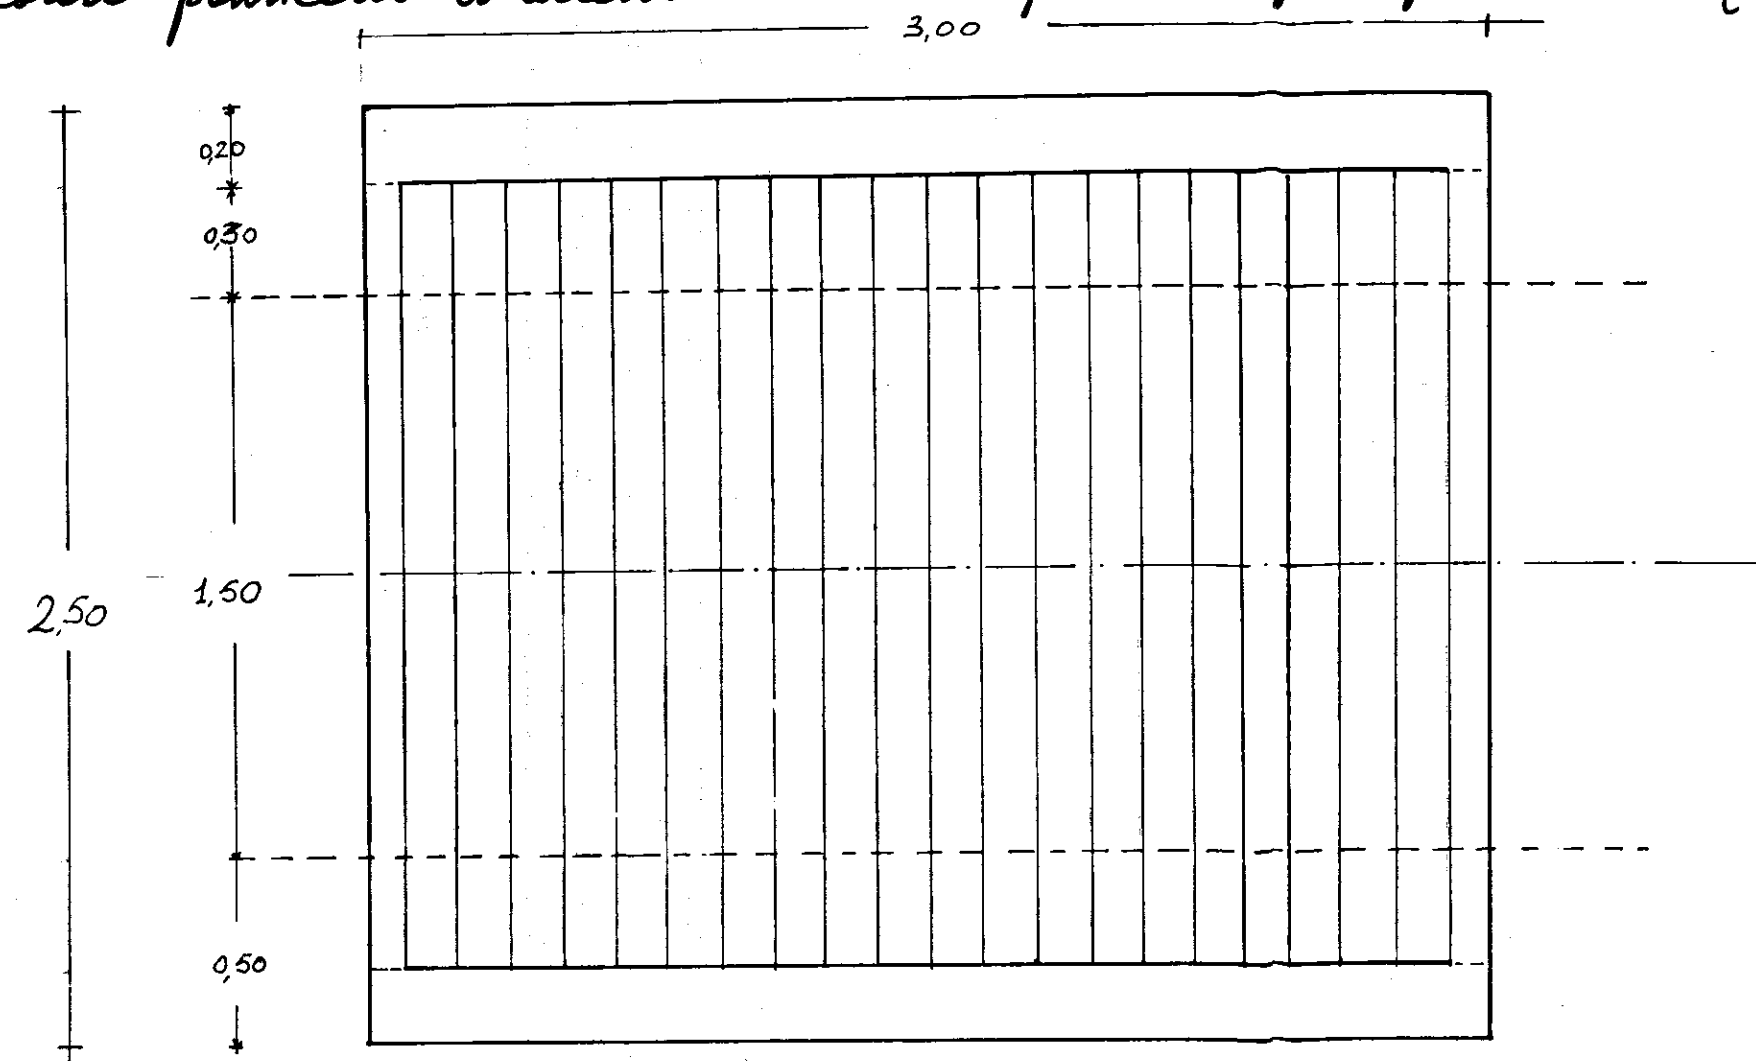


PIANTA sc. 1:20

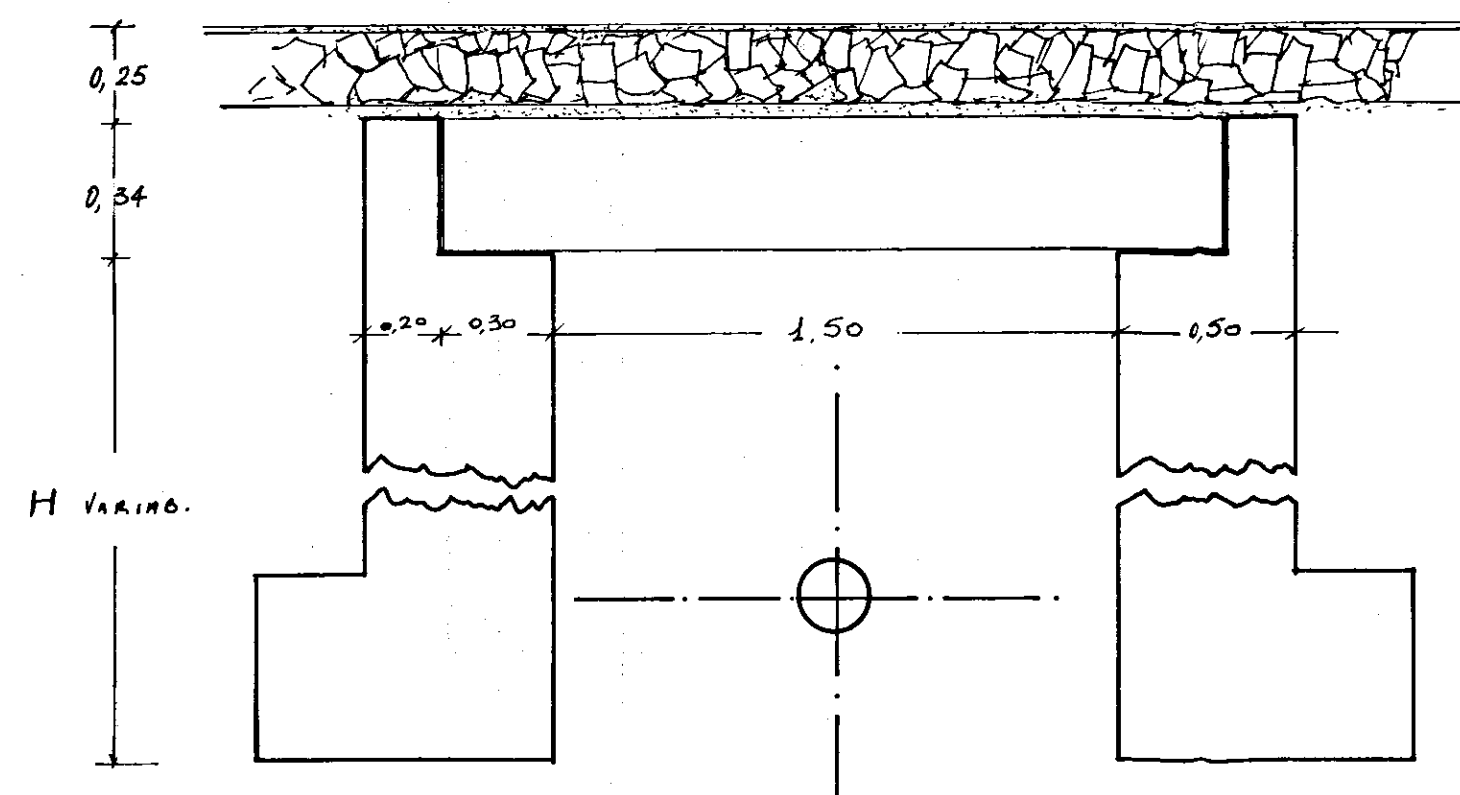

SEZIONE TRASVERSALE sc. 1:20

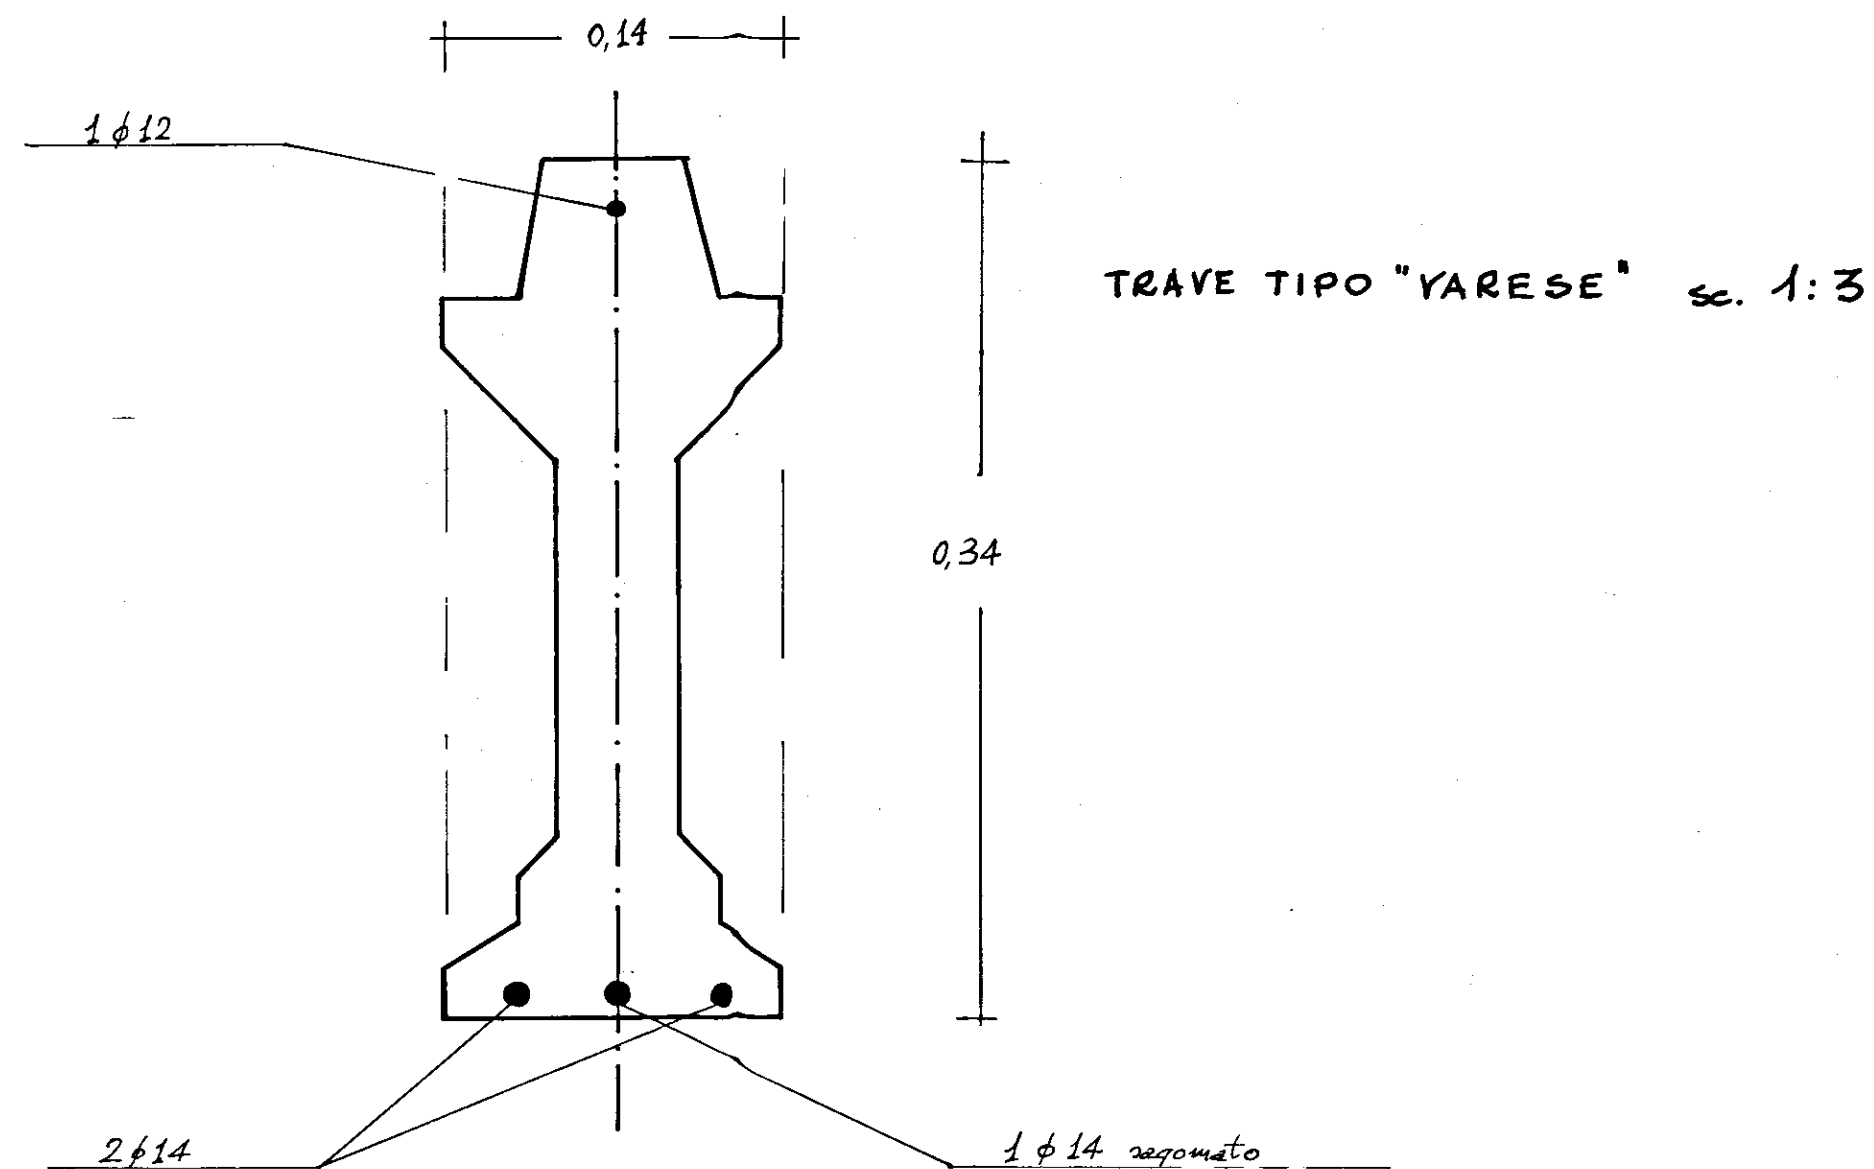

TRAVE TIPO "VARESE" sc. 1:3

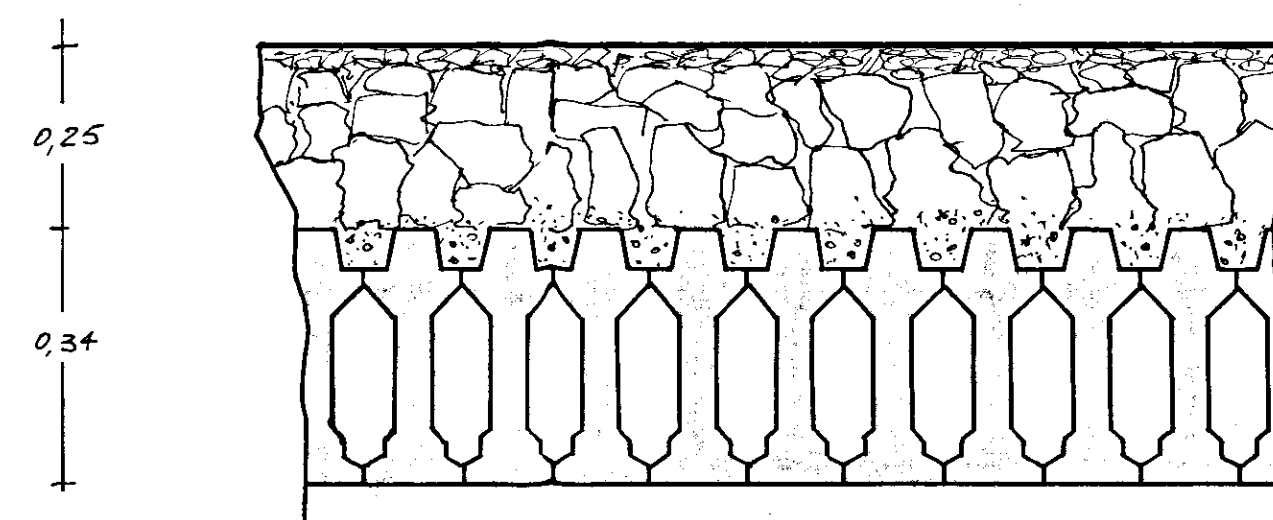

PARTICOLARE SEZIONE LONGITUDINALE sc. 1:10