


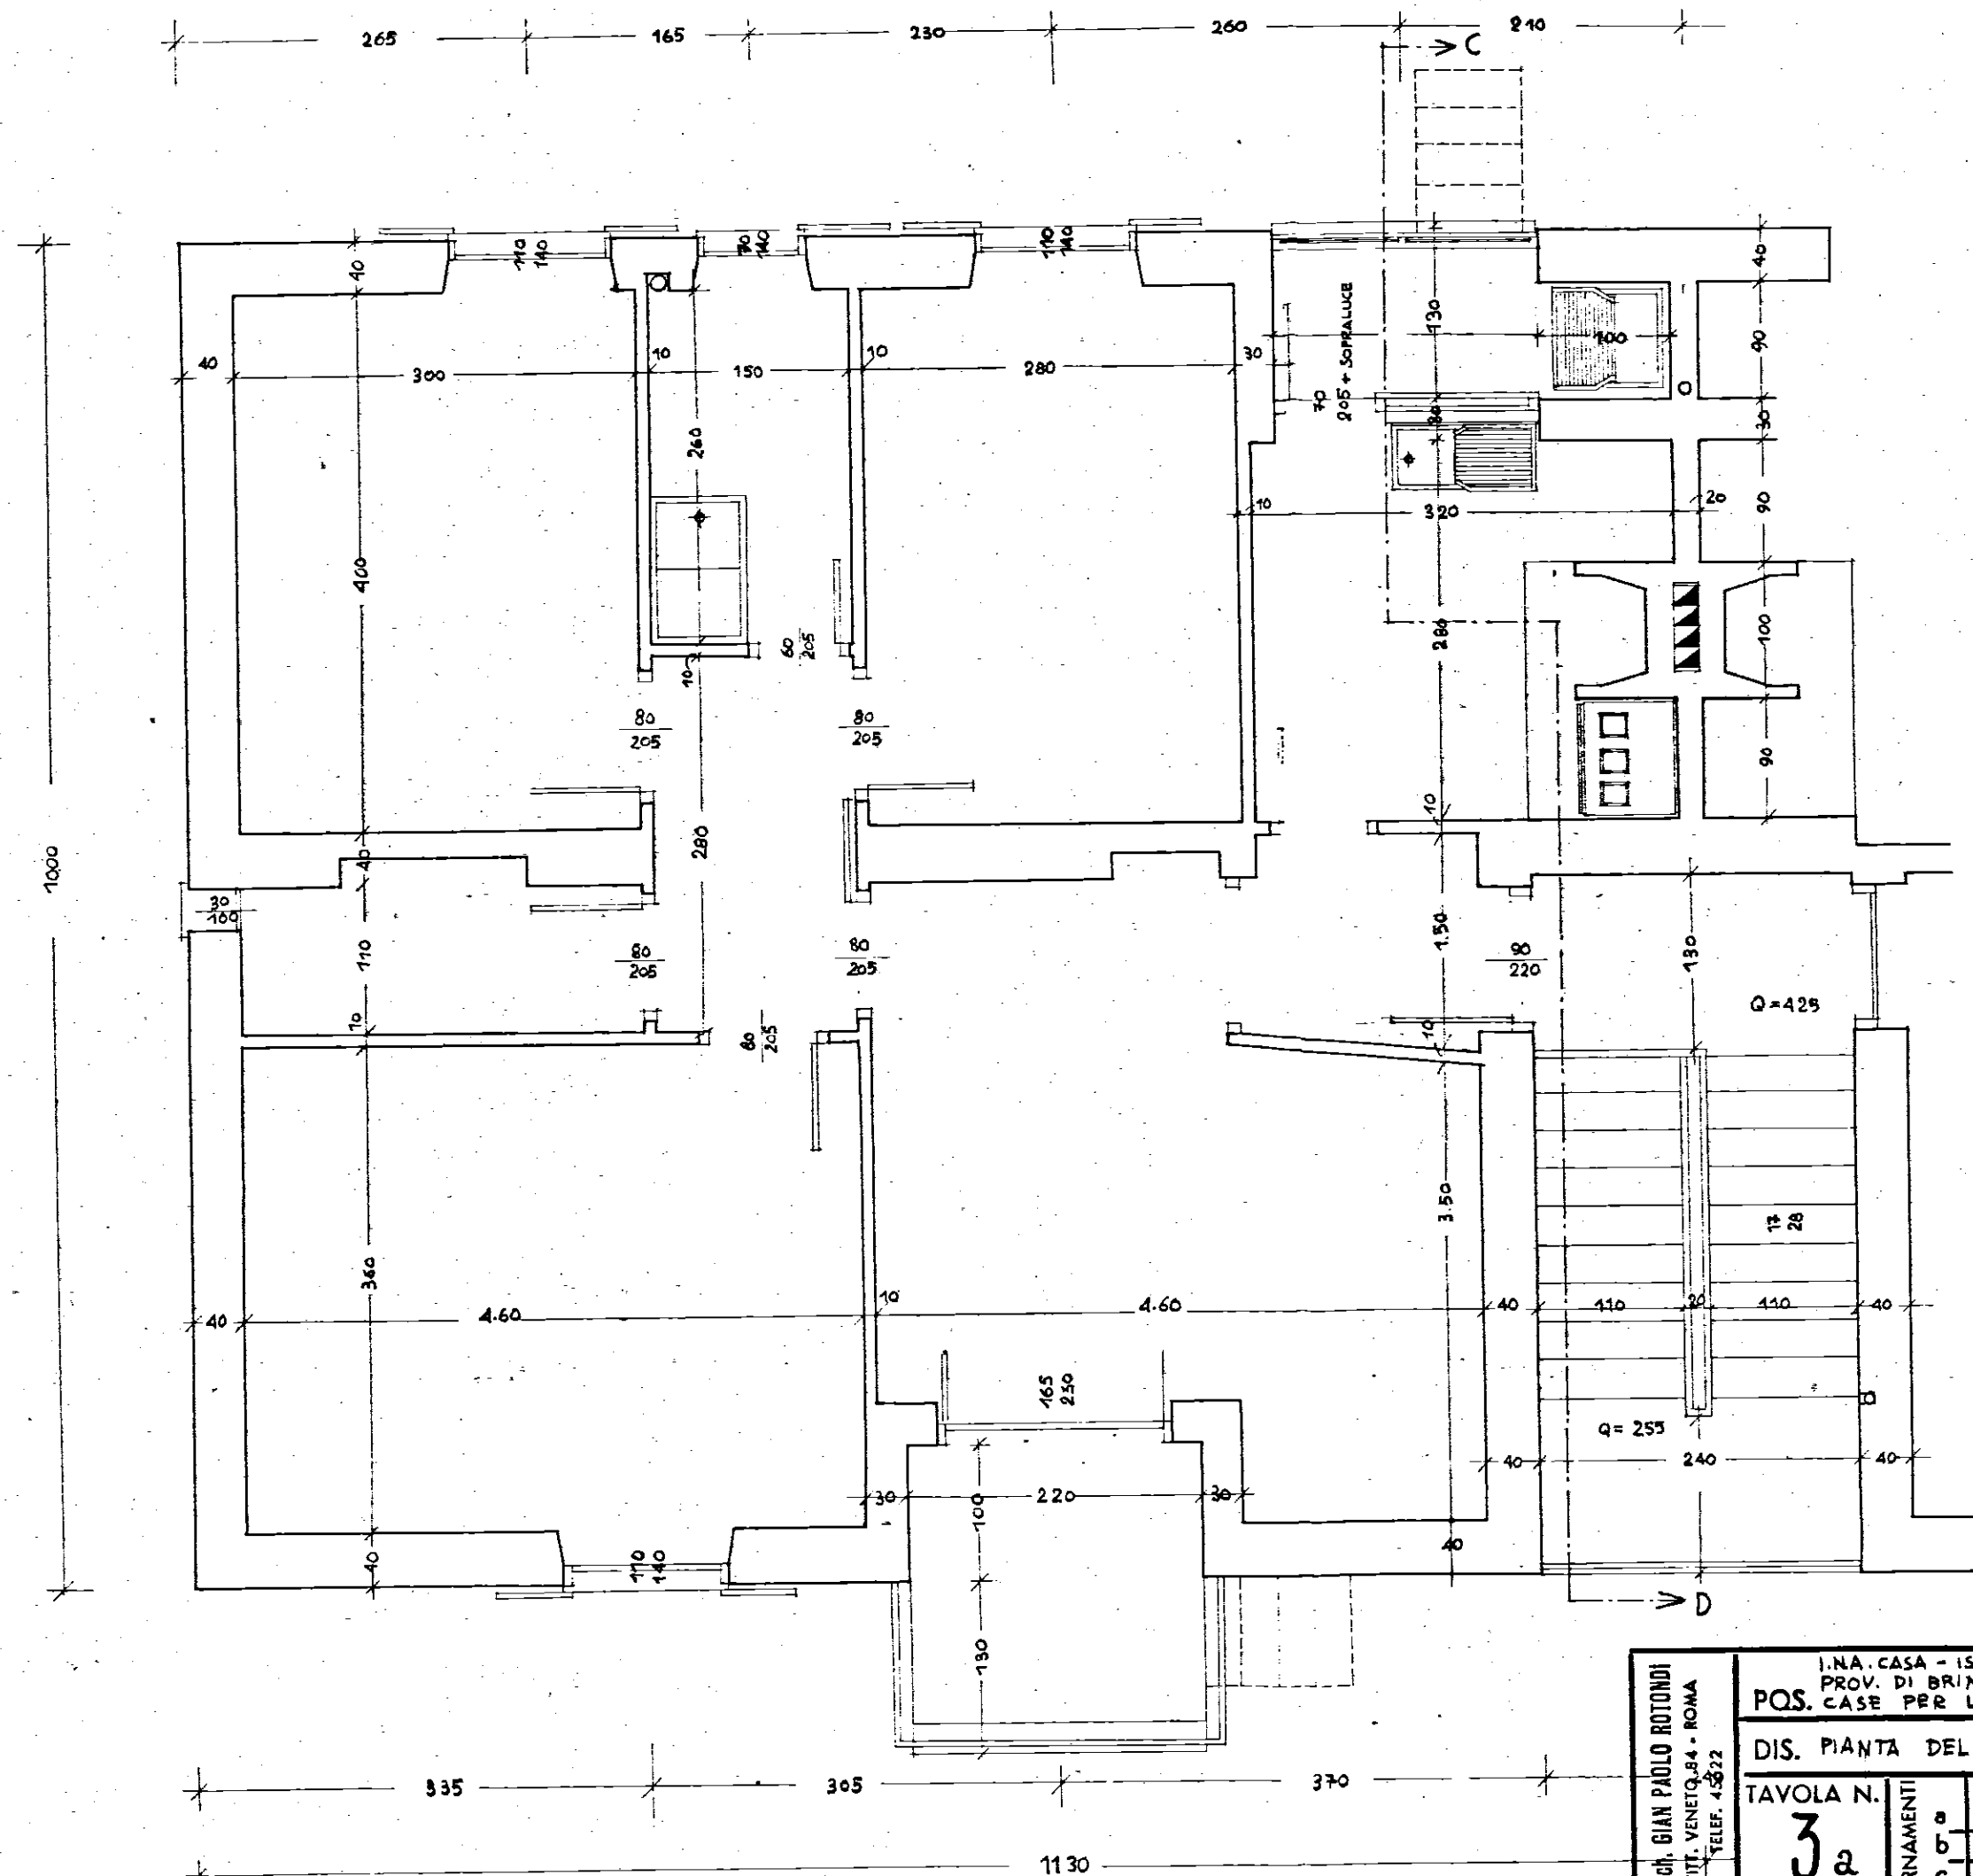

N.B. LE Misure DEGLI INFISSI SONO RIFERITE ALLA LUCE INTERNA DEL TELAIO

Dott. Arch. GIAN PAOLO ROTONDI VIA VITT. VENETO, 84 - ROMA TELEF. 45322		I.N.A. CASA - IST. AUTONOMO CASE POPOLARI PER LA PROV. DI BRINDISI - COMUNE DI OSTUNI - PROGETTO		DATA	19	FEBB	1950
		PQS. CASE PER LAVORATORI		PROT.	0	0	01119
		DIS. PIANTE DEL PRIMO PIANO (QUOTE)		RAPP. 1 50			
TAVOLA N.	3a	DATA	2 MARZO 1950	ARCH.	RIFERIMENTO ALLA TAV. N.		
DIS.		AGGIORNAMENTI			SOSTITUISCE LA TAV. N. 3		
		a			SOSTITUITO DALLA TAV. N.		
		b					
		c					
		d					
		e					
		COPIE					