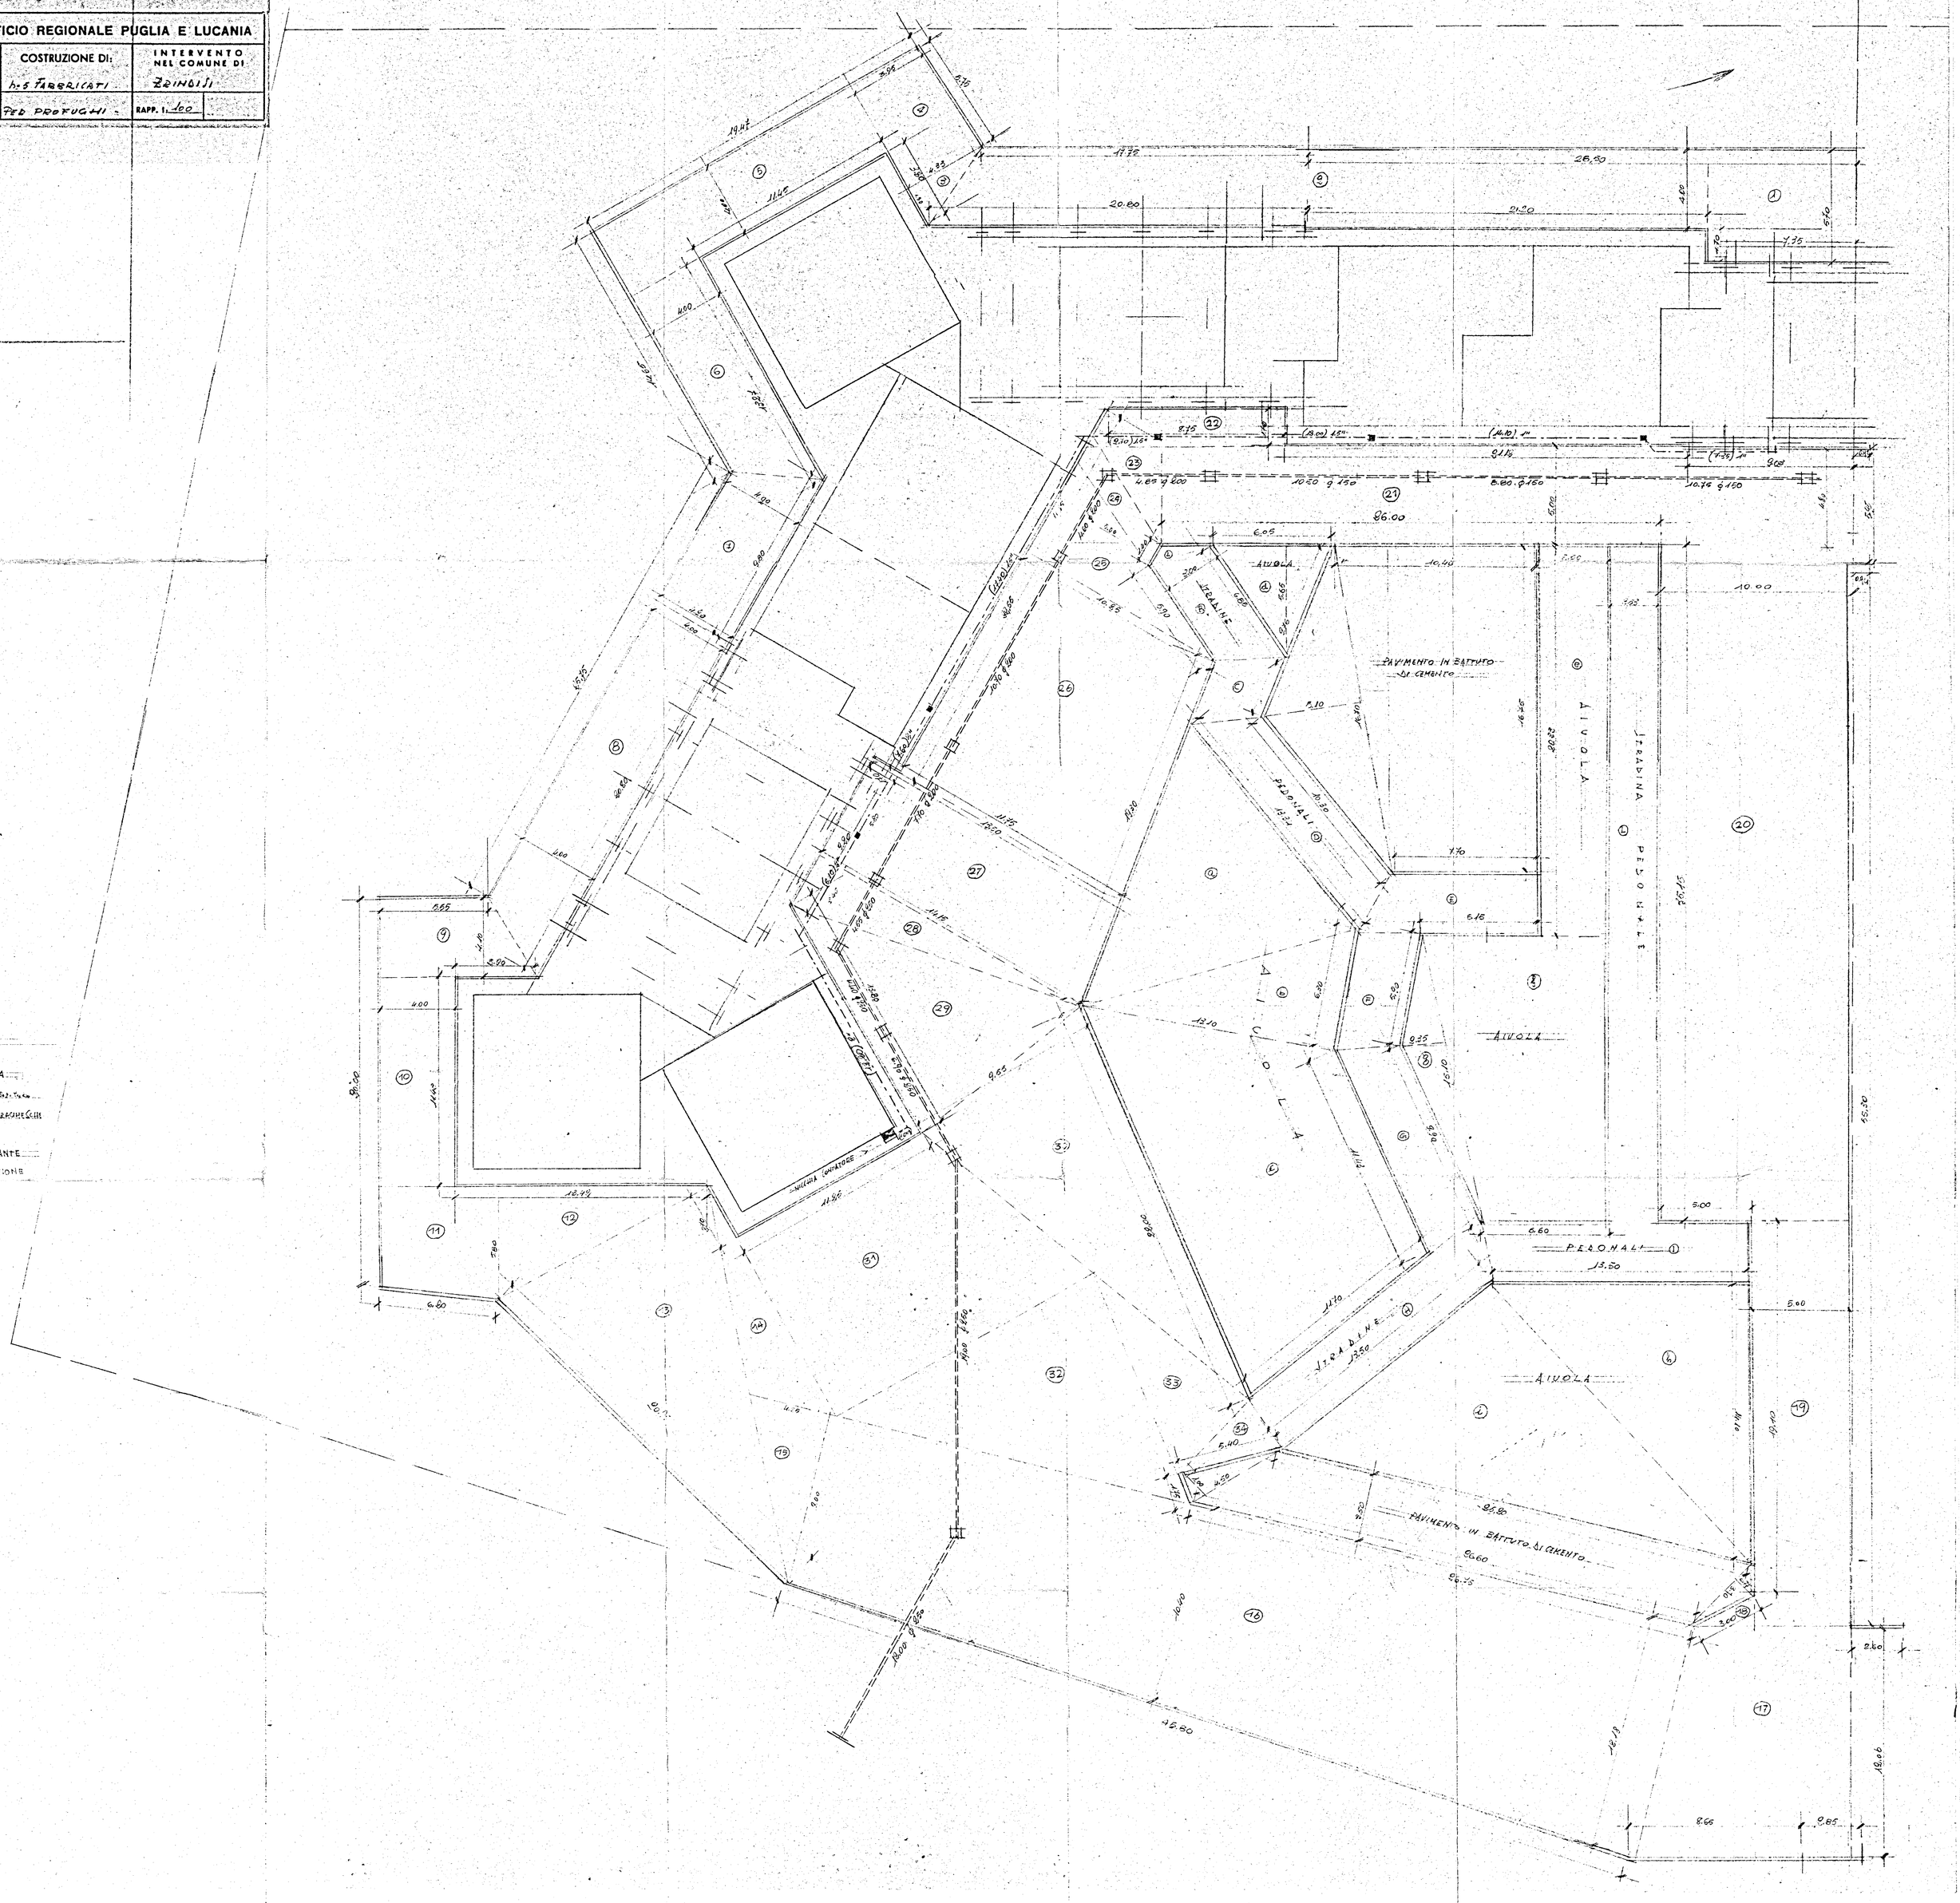S. E. S. UFFICIO REGIONALE PUGLIA E LUCANIA		
GE 21-2-1958	COSTRUZIONE DI:	INTERVENTO NEL COMUNE DI
N. 173	n. 5 FABBRICATI	BRINDISI
	PER PROFUGHI	RAPP. 1: 100